



Dx005 - uvažované jednotky				
SKU	název položky	pozn. k položce	prvků [ks]	xMJ
Kabelové trasy	chránička PE63	vč. montáže	2	3 000m
Kabelové trasy	chránička PE90	vč. montáže	3	11 250m
Kabelové trasy	hustí krk pr. 32mm 1432	vč. montáže	205	621 822m
Kabelové trasy	kabelový rošt M2 100x50 GZ	montáž na kotvy, vzpěry	5	45 494m
Kabelové trasy	kabelový rošt M2 150x50 GZ	montáž na kotvy, vzpěry	1	25 563m
Kabelové trasy	kabelový rošt M2 50x50 GZ	montáž na kotvy, vzpěry	16	121 695m
Kabelové trasy	kotva do stropu do pr.8mm	vč. otvoru a závitovky	347	
Kabelové trasy	lišta vkládací LHD / LV 17x17	vč. montáže a smetí, barvu upřesnit	4	4 394m
Kabelové trasy	nosník MM-C-16	vč. nosníkových matek	100	
Kabelové trasy	sekání drážky 5x5cm	se záhozem a začištěním, bez štučky a malby	205	605 818m
Kabelové trasy	sekání drážky 7x10cm	se záhozem a začištěním, bez štučky a malby	3	10 500m
Kabelové trasy	sekání drážky 7x7cm	se záhozem a začištěním, bez štučky a malby	2	2 000m

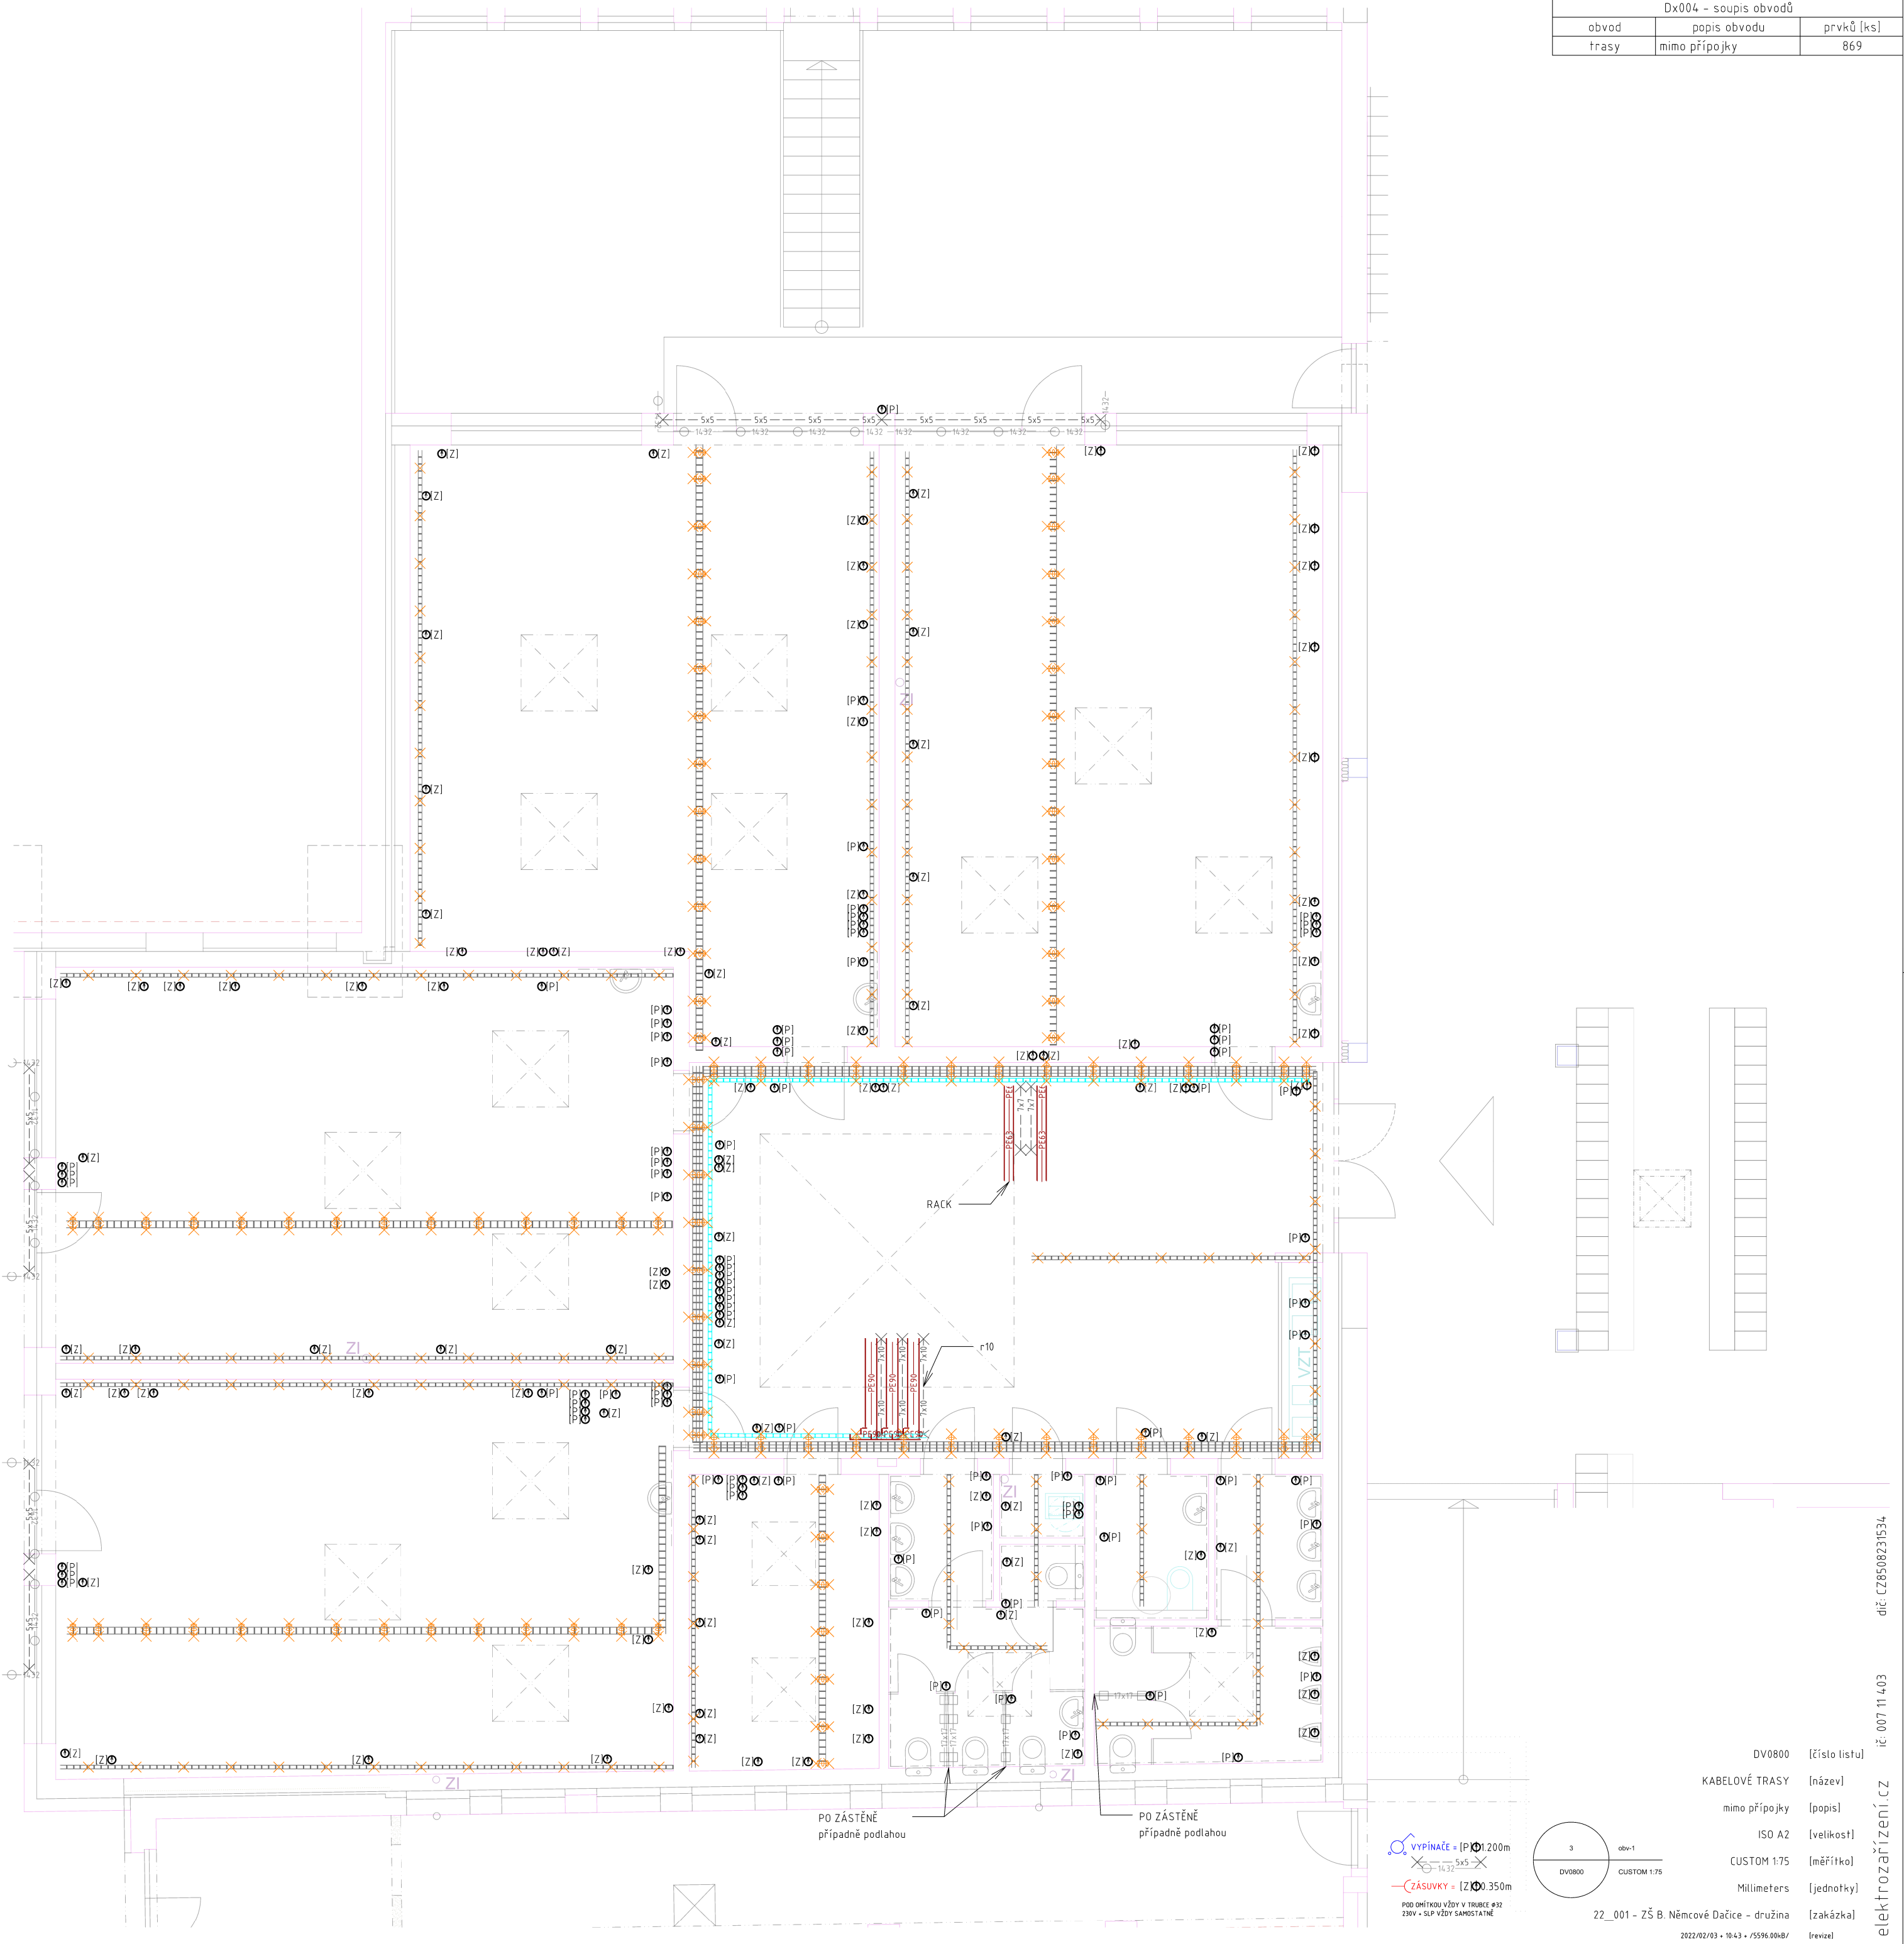

Dx004 - soupis obvodů		
obvod	popis obvodu	prvků [ks]
trasy	mimo přípojky	869

VYPÍNAČE + [P] Ø 1200m  
ZÁSUVKY + [Z] Ø 350m  
POD OHNÍKOU VŽDY V TRUBICE Ø 32  
230V - SLP VŽDY SAMOSTATNĚ

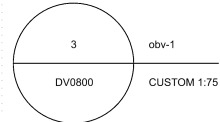

DV0800	[číslo listu]
KABELOVÉ TRASY	[název]
mimo přípojky	[popis]
ISO A2	[velikost]
CUSTOM 1:75	[měřítko]
Millimeters	[jednotky]
22_001 - ZŠ B. Němcové Dačice - družina	[zakázka]
2022/02/03 • 10:43 • /5596.90uB/	[revize]