
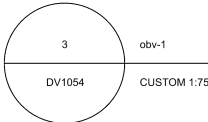


Dx005 - uvažované jednotky				
SKU	název položky	pozn. k položce	prvků [ks]	xMJ
Kabelové trasy	krabice odbočná 80x80	IP65, šedá	2	
Kabeláže	kabel CYKY 3x1,5	vč. montáže	1	14.903m
Kabeláže	kabel JYTY 7Cx1	vč. montáže	8	108.493m
Kompletace - rozvaděče	DIN lišta 1x63A	vč. zapojení, kusovka	1	0.040m
Kompletace - rozvaděče	SPD T3 do KP, 2P 255V/1,5kV/3kA	vč. montáže a zapojení	4	
Kompletace - rozvaděče	jistič 1B10	s montáží a zapojením	1	
Kompletace - rozvaděče	vodič H07V-K 1,5 černá (CYA)	vč. montáže, bez ukončení	1	0.843m
Kompletace	montáž KP68	vč. otvoru	4	
Kompletace	ovladač žaluziový	vč. kompletní KP68	7	
Uzemnění a pospojování	CYA 6 ZŽ	s montáží, bez drážky	5	48.647m
Uzemnění a pospojování	vývod ochranného pospojování	v krabici pod omítkou	4	

Dx004 - soupis obvodů		
obvod	popis obvodu	prvků [ks]
1054	VENKOVNÍ ROLETY	41

POPIS:	JYTY 7	OD	1054.00 (MASTER)	DO	PŘES OVLADAČE AŽ DO ROLET	
VODIČ	OBVOD	ÚČEL		OZNAČENÍ	U	POZN
1	ROLETY	FAZE 230Vac		L	230V	všechny spínače paralelně
2	ROLETY	POHYB NAHORU		L1	230V	všechny spínače paralelně
3	ROLETY	POHYB DOLU		L2	230V	všechny spínače paralelně
4	ROLETY					
5	ROLETY					
6	ROLETY	PRACOVNÍ N VODIČ		N	0V (FI)	do svorky
7	ROLETY	GND		ZŽ	GND	do svorky

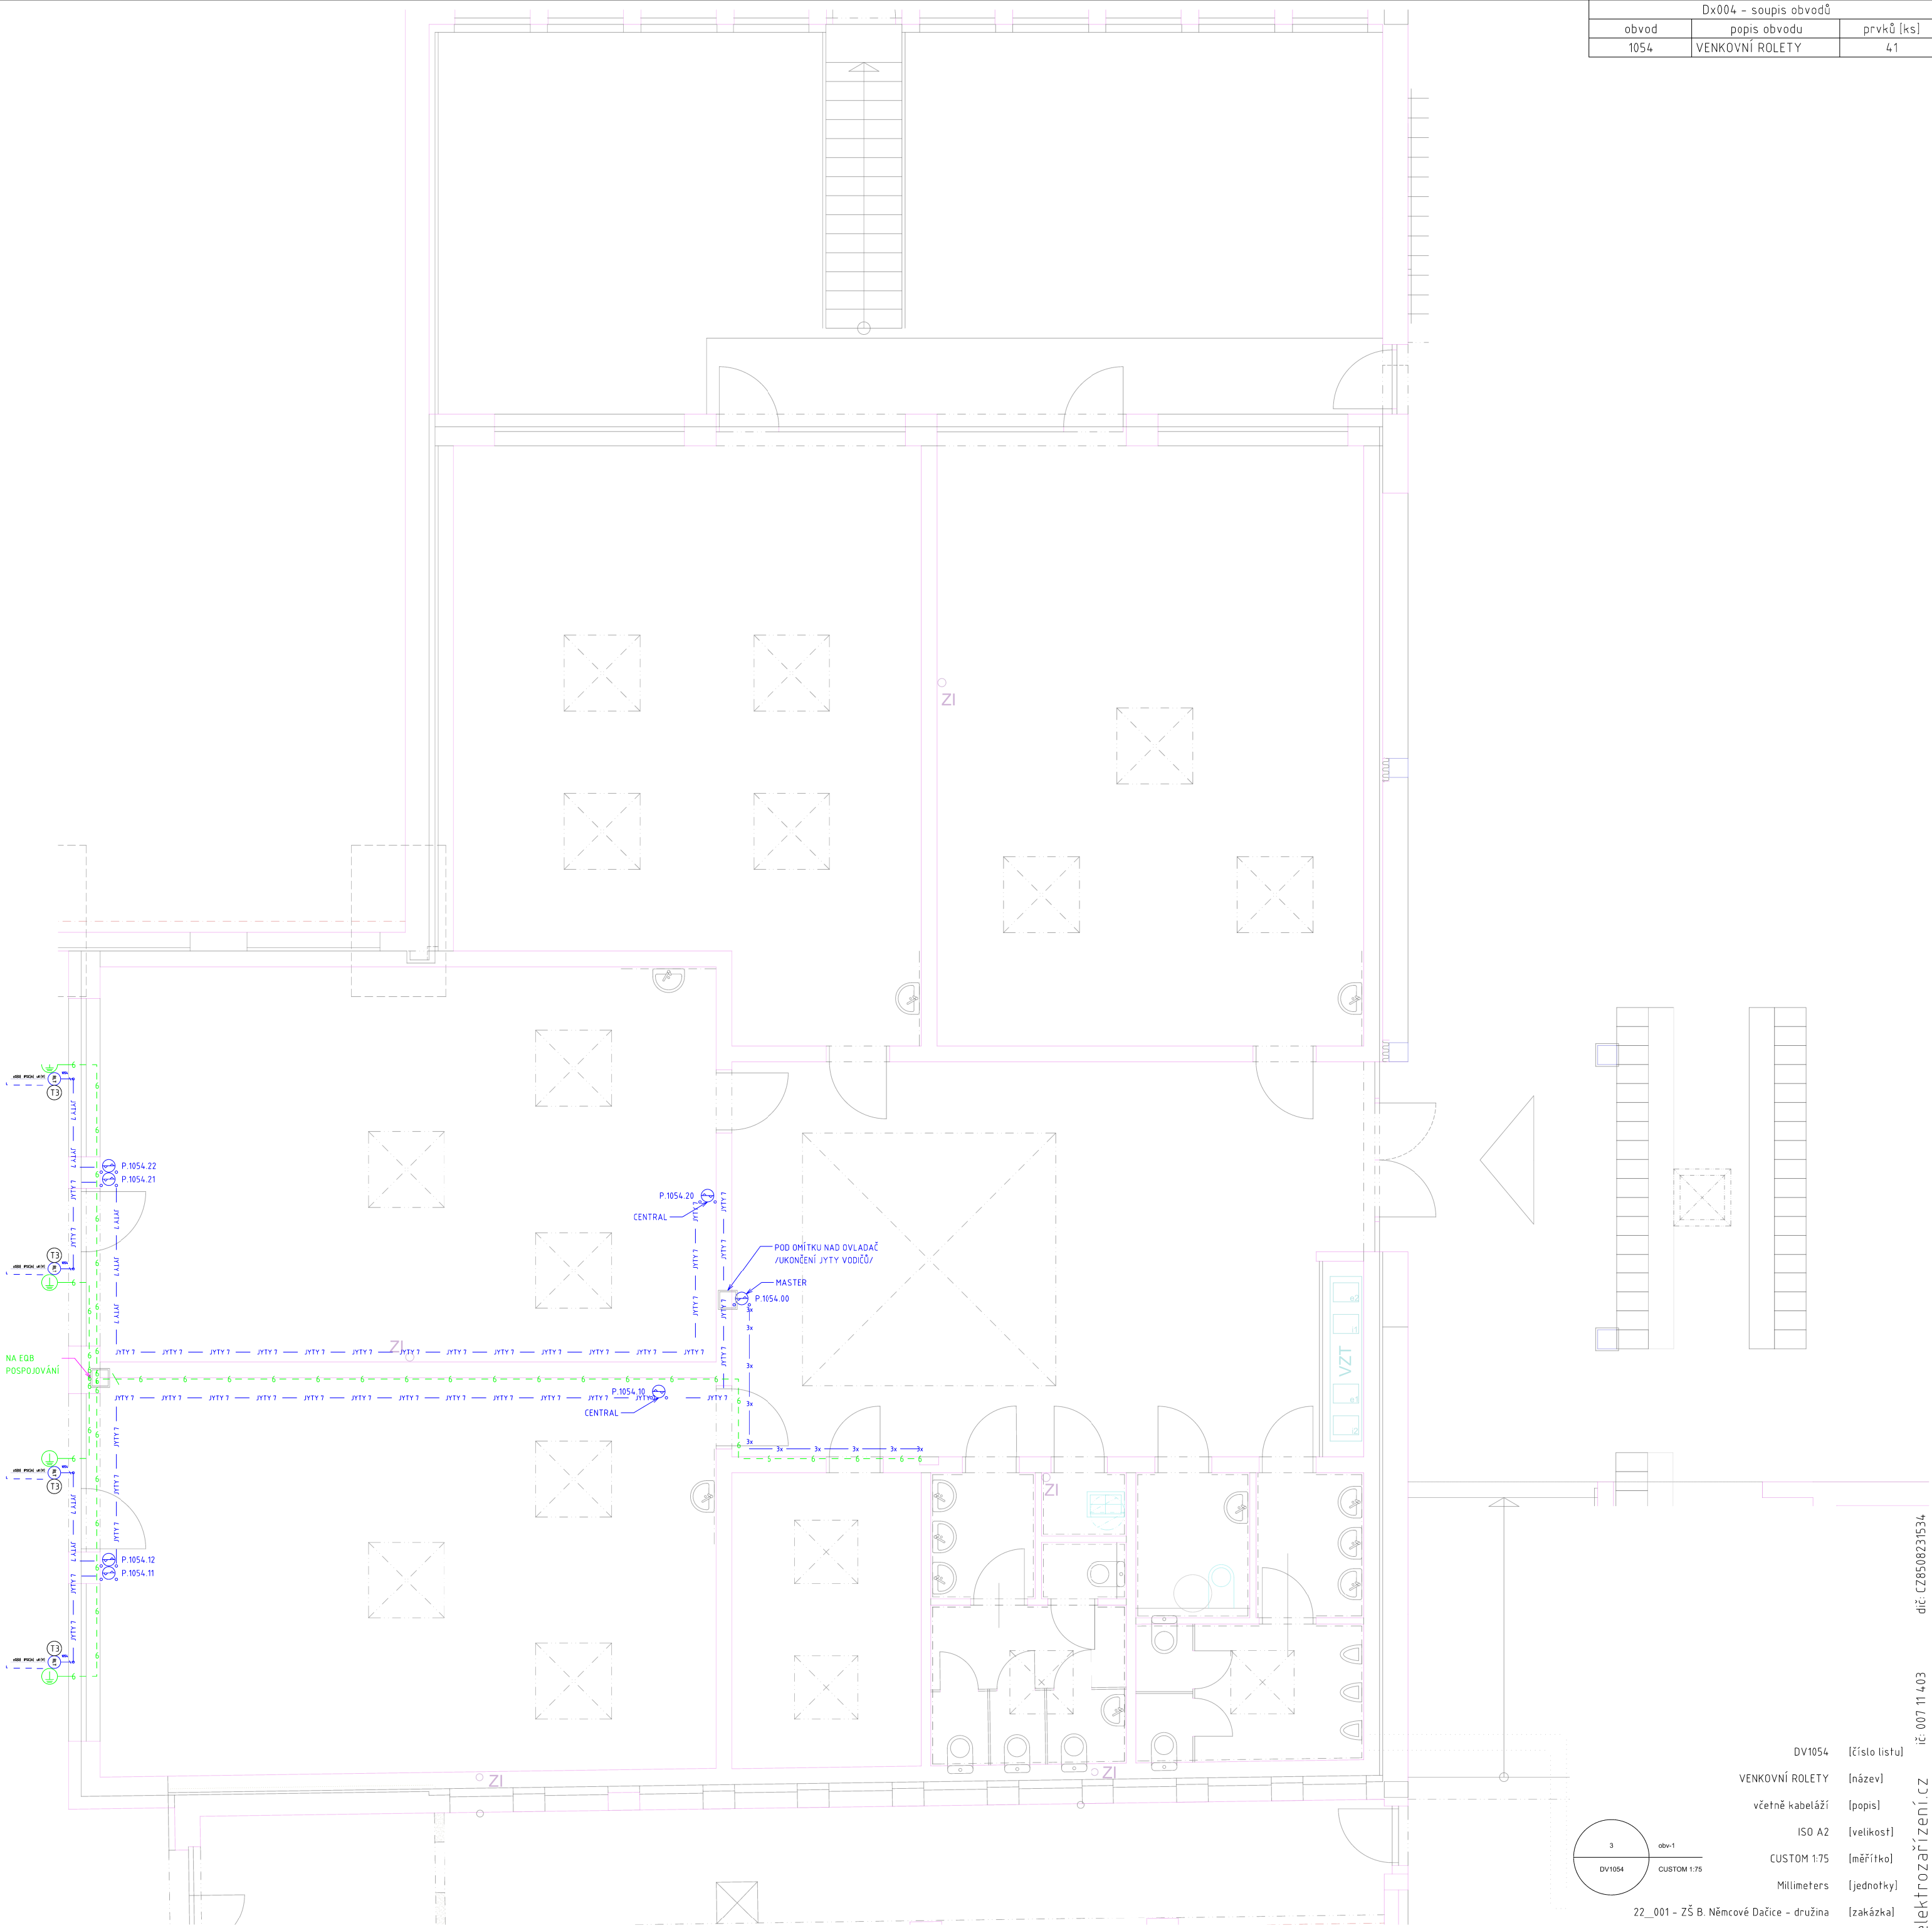

DV1054	[číslo listu]	3
VENKOVNÍ ROLETY	[název]	VENKOVNÍ ROLETY
včetně kabeláže	[popis]	včetně kabeláže
ISO A2	[velikost]	ISO A2
CUSTOM 1:75	[měřítko]	CUSTOM 1:75
Millimeters	[jednotky]	Millimeters
22_001 - ZŠ B. Němcové Dačice - družina	[zakázka]	22_001 - ZŠ B. Němcové Dačice - družina
2022/02/03 - 11:19 - /5596.90kB/	[revize]	2022/02/03 - 11:19 - /5596.90kB/