


Dx004 – soupis obvodů		
obvod	popis obvodu	prvků [ks]
1000	přípojka	38
1001	SV 1	53
1002	SV 2	46
1003	SV 3	50
1004	SV 4	46
1005	SV 5	57
1006	SV 6	27
1007	SV 7	136
1011	ZAS 1	45
1012	ZAS 2	70
1013	ZAS 3	84
1014	ZAS 4	36
1015	ZAS 5	47
1016	ZAS 6	47
1017	ZAS 7	50
1018	RACK SLP	14
1019	ZAS 9	52
1021	OSOUEČ 1	10
1022	OSOUEČ 2	10
1023	OSOUEČ 3	10
1031	VZT	11
1032	VZT – REZ. DOHŘEV	8
1051	BOJLER + OBĚH. ČERP.	16
1052	PISOÁRY	25
1053	PROJEKTORY	36
1054	VENKOVNÍ ROLETY	41
1055	MARKYZY	93
1056	SVĚTLÍKY	34
1057	BALDACHÝN	11
999	cívky	13
EPS 1	únikový východ 1	4
EZS 1	zabezpečení	4
FIA	proudový chránič 2P	17
FIB	proudový chránič 2P	17
FIC	proudový chránič 2P	17
FID	proudový chránič 2P	17
FIE	proudový chránič 2P	17
FIF	proudový chránič 2P	17
FIM	proudový chránič 4P	21
GND	základový zemnic	39
LAN –AP1	pro anténu WIFI 1	5
LAN –AP2	pro anténu WIFI 2	5
LAN –PC1	počítač 1	5
LAN –PC2	počítač 2	5
LAN –PC3	počítač 3	5
LAN –PC4	počítač 4	5
LAN –PRJ1	projektor 1	5
LAN –PRJ2	projektor 2	5
LAN –PRJ3	projektor 3	5
LAN –PRJ4	projektor 4	5
LAN –TAB1	tabule 1	5
LAN –TAB2	tabule 2	5
LAN –TAB3	tabule 3	5
LAN –TAB4	tabule 4	5
LAN RACK	nástěnný rack	5
LAN-001	konektivita 1	2
LAN-002	konektivita 2	2
LAN-003	konektivita 3	2
LAN-004	konektivita 4	2
LAN-011	kabinet	5
LAN-012	kabinet	5
LAN-013	kabinet	5
LAN-014	kabinet	5
LAN-021	hala 1	5
LAN-022	hala 2	5
LAN-023	hala 3	5
LAN-024	hala 4	5
SLP 1	školní rozhlas	7
SLP 2	školní zvonek	14
SLP 3	rezervy z ředitelny	5

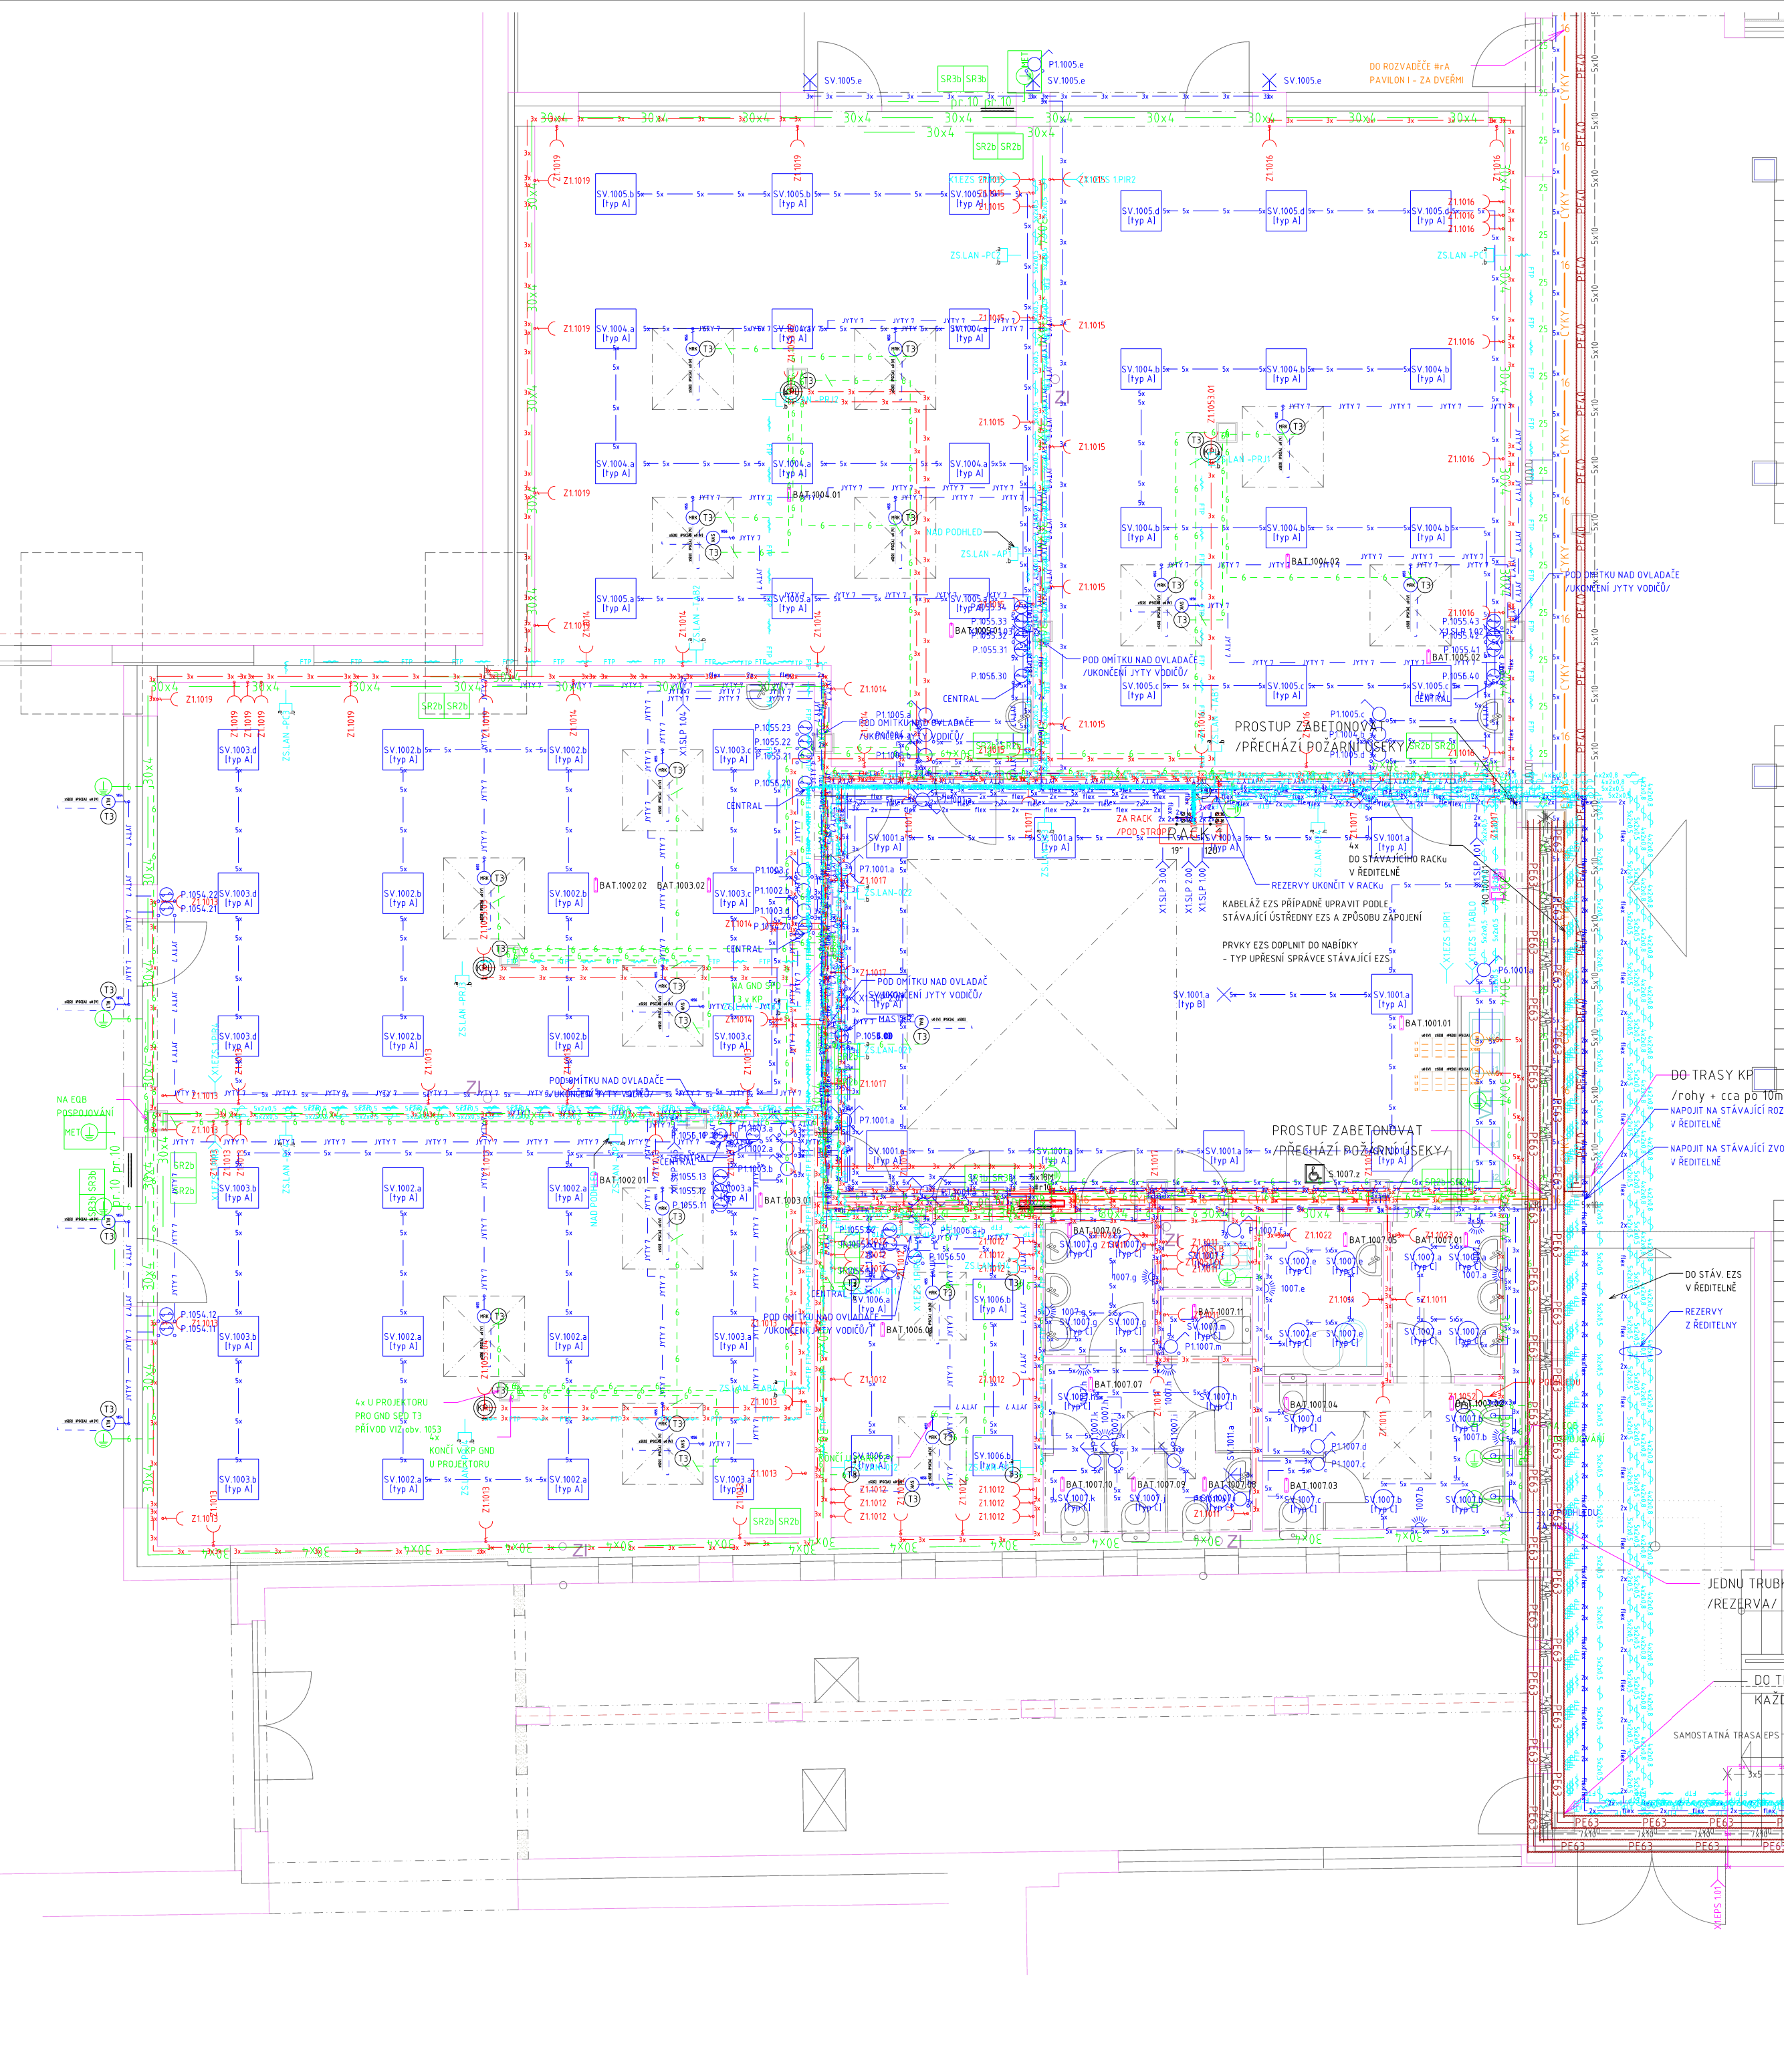

Dx005 – uvažované jednotky			
SKU	název položky	pozn. k položce	prvků [ks]
Hrubá montáž	kotevní prvek M8 FeZn do zdi vč. chemie	otvor pr. 16, chem. kotva, sítko, závitovka	4
Hrubá montáž	krabice K7L64 s montáží	vč. otvoru	4
Hrubá montáž	montáž K7P68	vč. otvoru	134
Hrubá montáž	rozdvodnice 5x18M, IP40	vč. montáže, bez zednický a zapojení	1
Kabelové trasy	chránička PE40	vč. montáže	1
Kabelové trasy	chránička PE63	vč. montáže	2
Kabelové trasy	krabice odbočná 180x180x91	IP65, šedá	15
Kabelové trasy	krabice odbočná 80x80	IP65, šedá	15
Kabelové trasy	sekání drážky 3x5cm	se záhozem a začíštěním, bez štku a malby	1
Kabelové trasy	sekání drážky 5x10cm	se záhozem a začíštěním, bez štku a malby	1
Kabelové trasy	sekání drážky 7x10cm	se záhozem a začíštěním, bez štku a malby	2
Kabeláže	kabel CXKH-R-J 5x1,5	vč. montáže	1
Kabeláže	kabel CYKY 3x1,5	vč. montáže	36
Kabeláže	kabel CYKY 3x2,5	vč. montáže	76
Kabeláže	kabel CYKY 5x1,5	vč. montáže	100
Kabeláže	kabel CYKY 5x2,5	vč. montáže	2
Kabeláže	kabel CYKY-J 4x16	vč. montáže, bez ukončení	1
Kabeláže	kabel FTP SXXD-6-FTP-LSOH	pevně uložený	26
Kabeláže	kabel H05VV-F 2x1,5 bílá	vč. montáže	10
Kabeláže	kabel JYSTY 4x2x0,8	pevně uložený	2
Kabeláže	kabel JYTY 7C1x1	vč. montáže	44
Kabeláže	kabel SYKFY 5x2x0,5	pevně uložený	6
Kabeláže	ukončení kabelu 4x10 - 16	se zapojením vodičů	2
Kabeláže	ukončení kabelu 5x1,5 - 2,5	se zapojením vodičů	2
Kompletace – rozvaděče	DIN lišta 1x63A	vč. zapojení, kusovka	25
Kompletace – rozvaděče	DIN lišta 3x63A	vč. zapojení, kusovka	4
Kompletace – rozvaděče	SPD T2 4P 275V/1,5kV/40kA	vč. montáže a zapojení	1
Kompletace – rozvaděče	SPD T3 do koř. 2P 255V/1,5kV/3kA	vč. montáže a zapojení	35
Kompletace – rozvaděče	boční krytka w2002-120x oranžová	Ex II	8
Kompletace – rozvaděče	chránič s jističem 1B10+30mA	s montáží a zapojením	7
Kompletace – rozvaděče	hřeben propojovací 1x63A – vidle	vč. dělení	1
Kompletace – rozvaděče	jistič 1B10	s montáží a zapojením	4
Kompletace – rozvaděče	jistič 1B16	s montáží a zapojením	15
Kompletace – rozvaděče	jistič 1B6	s montáží a zapojením	1
Kompletace – rozvaděče	jistič 3B32	s montáží a zapojením	1
Kompletace – rozvaděče	jistič 3C23	s montáží a zapojením	2
Kompletace – rozvaděče	jumper w2002 – 5x	2A	15
Kompletace – rozvaděče	pojistkový odpojovač 3x PV10x38	do 32A	1
Kompletace – rozvaděče	proudový chránič 2x40A/30mA	s montáží a zapojením	6
Kompletace – rozvaděče	proudový chránič 4x40A/30mA	s montáží a zapojením	1
Kompletace – rozvaděče	svorka řadová 20A W2002	s montáží	75
Kompletace – rozvaděče	ukončení vodiče 25mm2	vč. smetí	2
Kompletace – rozvaděče	vodič H07V-K 1,5 černá (CYA)	bez montáže, bez ukončení	27
Kompletace – rozvaděče	vodič H07V-K 16 tmavě modrá (CYA)	vč. montáže, bez ukončení	1
Kompletace – rozvaděče	vodič H07V-K 2,5 tmavě modrá (CYA)	vč. montáže, bez ukončení	28
Kompletace – rozvaděče	vodič H07V-K 2,5 černá (CYA) – 3x	vč. montáže, bez ukončení	2
Kompletace – rozvaděče	vodič H07V-K 25 žlutozelená (CYA)	vč. montáže, bez ukončení	3
Kompletace	P1 IP40	vč. kompletní KP68	19
Kompletace	P1 IP44 (P6)	vč. kompletní KP68	1
Kompletace	P1 IP44	vč. kompletní KP68	1
Kompletace	P5 IP40	vč. kompletní KP68	1
Kompletace	P6 IP40	vč. kompletní KP68	2
Kompletace	P7 IP40	vč. kompletní KP68	4
Kompletace	PIR nástěnný – koule	vč. kompletní KP68	10
Kompletace	krabice nástěnná přístrojová jednoduchá IP55 bílá	vč. montáže	1
Kompletace	modul nouzového osvětlení UNI 1,5Ah	IP20 komplet	21
Kompletace	montáž K7P68	vč. otvoru	110
Kompletace	montáž zásuvky 2P+PE	bez dodání přístroje	102
Kompletace	montáž zásuvky SLP	bez dodání přístroje	22
Kompletace	ovladáč žaluziový	vč. kompletní KP68	35
Kompletace	sada pro nouzovou signalizaci invalidů	komplet vč. zapojení	1
Kompletace	svítidlo bodovka	vč. montáže a zapojení	1
Kompletace	svítidlo downlight podle samostatné specifikace	viz stavební dokumentace	24
Kompletace	svítidlo nouzové směrové	vč. baterie 60min a šipky	1
Kompletace	svítidlo nástěnné /připrava/	vč. montáže a zapojení	4
Kompletace	svítidlo rastrové podle samostatné specifikace	viz stavební dokumentace	62
Kompletace	zásuvka 16A TNS	barvu a typ upřesnit	112
Kompletace	zásuvka 2P+PE IP55 bílá	vč. montáže a zapojení	1
Kompletace	zásuvka SLP dvojité vč. masky	barvu a typ upřesnit	22
Slaboproudá instalace	keystone RJ45 Cat.6	do masky	26
Slaboproudá instalace	rack nástěnný 19" 12U	IP20, zámek, nosnost 60kg	1
Uzemnění a pospojování	CYA 6 ZŽ	s montáží, bez drážky	43
Uzemnění a pospojování	FeZn 30x4 pásek	s montáží	6
Uzemnění a pospojování	FeZn pr.10 drát	s montáží	3
Uzemnění a pospojování	MET svorkovnice GND	v krabici pod omítkou	3
Uzemnění a pospojování	přechod FeZn mezi materiály	podle ČSN 33 2000-5.54	3
Uzemnění a pospojování	svorka SR2b FeZn	spojovací pásek-pásek	18
Uzemnění a pospojování	svorka SR3b FeZn	spojovací pásek-drát	6
Uzemnění a pospojování	vývod ochranného pospojování	v krabici pod omítkou	10

Ředitelna