REVISIONS				
Index	Zone	Description	Date	Approved

VÝPIS ŘEZIVA KROVU – HRUBÉ MÍRY

OZN	NÁZEV	PROFIL	DÉLKA M	POČET KS	POZNÁMKA
1	SLOUPKY	140 x 140	2,20	8	Celkem : 17,60 m 0,345 m³
2	PÁSKY	100 x 120	1,50	15	Celkem : 22,50 m 0,270 m³
3	KLEŠTINY	60 x 160	4,20	4	Celkem : 16,80 m 0,161 m³
4	VÝMĚNY	100 x 120	2,00	2	Celkem : 4,00 m 0,048 m³
Celkem					0,824 m³

LEGENDA MATERIÁLU

- ZDIVO STÁVAJÍCÍ
- ZDIVO BOURANÉ
- ODSTRANĚNÉ ČÁSTI KROVU – VAZNÉ TRÁMY POL. 1 AŽ 5

LEGENDA

(N1) ... (N7) – OCELOVÉ NOSNÍKY – VIZ VÝKRES STROPU

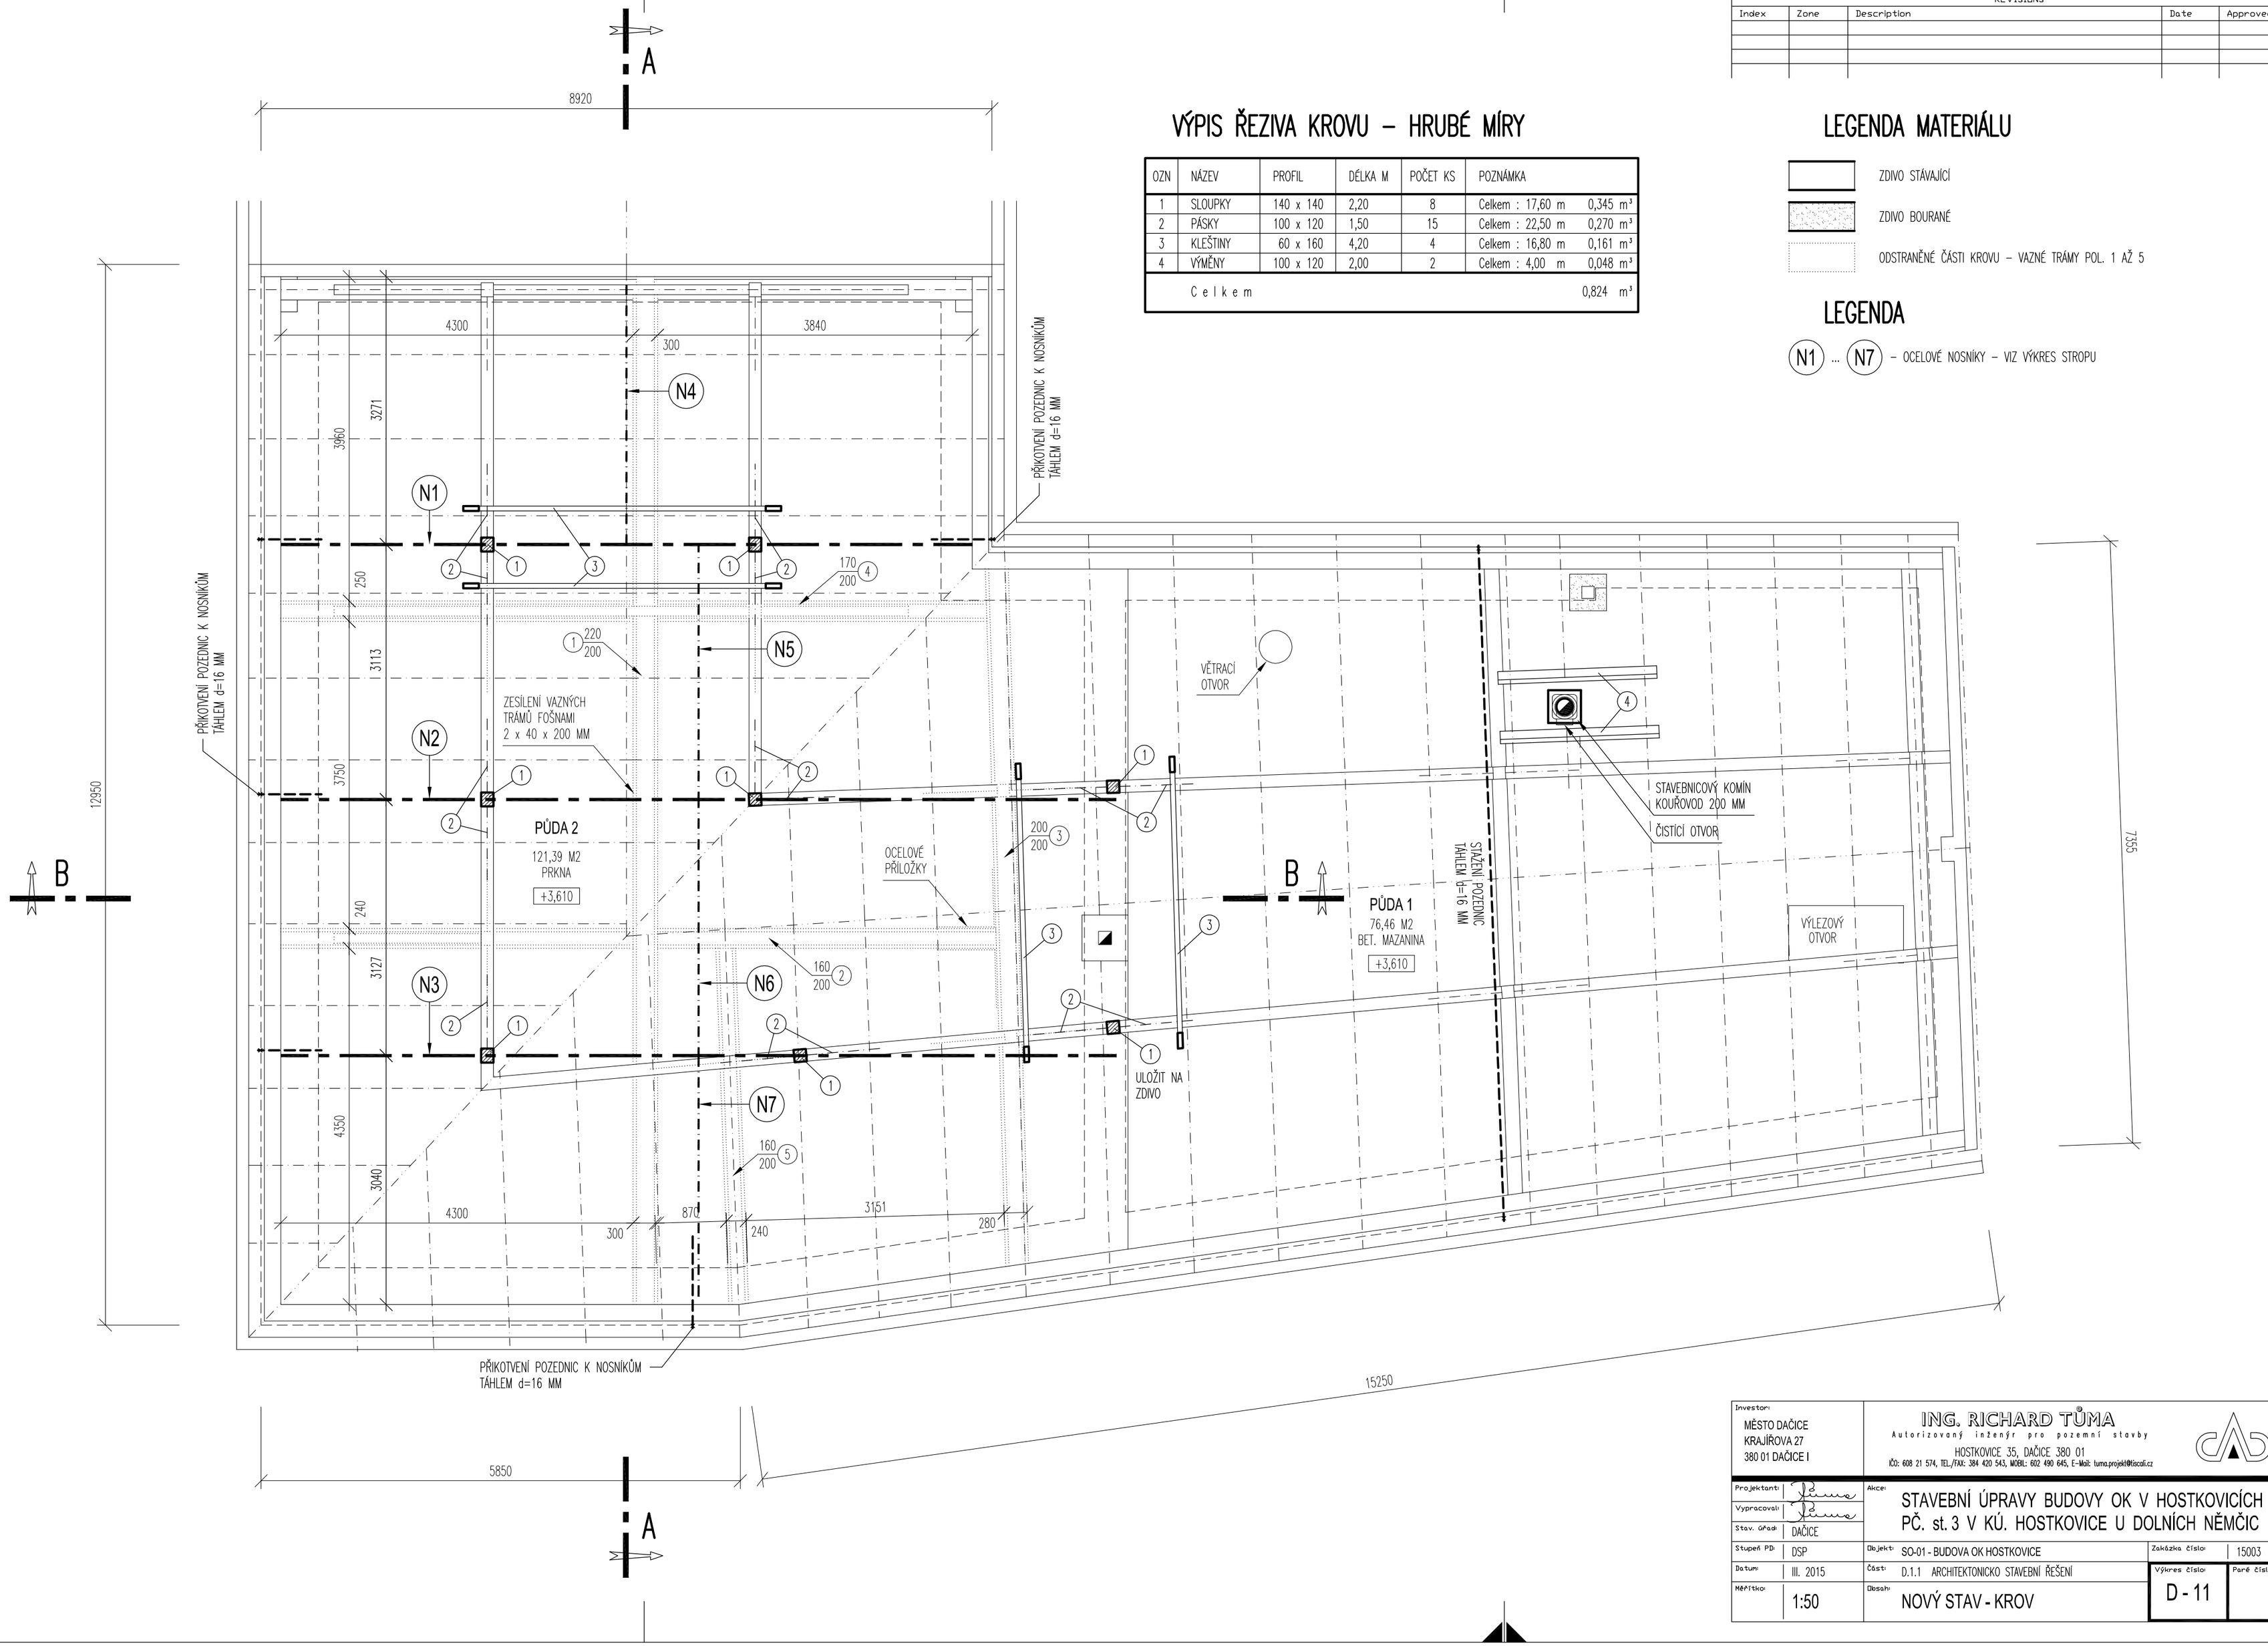

Investor: MĚSTO DAČICE KRAJÍŘOVA 27 380 01 DAČICE I	ING. RICHARD TŮMA Autorizovaný inženýr pro pozemní stavby HOSTKOVICE 35, DAČICE 380 01 IČO: 608 21 574, TEL./FAX: 384 420 543, MOBIL: 602 490 645, E-Mail: tuma.projekt@tiscali.cz		
Projektant:	Akce: STAVEBNÍ ÚPRAVY BUDOVY OK V HOSTKOVICÍCH PČ. st. 3 V KÚ. HOSTKOVICE U DOLNÍCH NĚMČIC		
Vypracoval:			
Stav. úřad: DAČICE			
Stupeň PD: DSP	Objekt: SO-01 - BUDOVA OK HOSTKOVICE	Zakázka číslo: 15003	
Datum: III. 2015	Část: D.1.1 ARCHITEKTONICKO STAVEBNÍ ŘEŠENÍ	Výkres číslo: D - 11	Paré číslo:
Měřítko: 1:50	Obsah: NOVÝ STAV - KROV		