


PODÉLNÝ PROFIL SO 302 - DEŠŤOVÁ KANALIZACE D2 V ULICI BERKY Z DUBÉ, JANA ŽIŽKY A SVOBODOVĚ; PP 250+300; DÉLKA 446,35 m
M 1:1000 /100

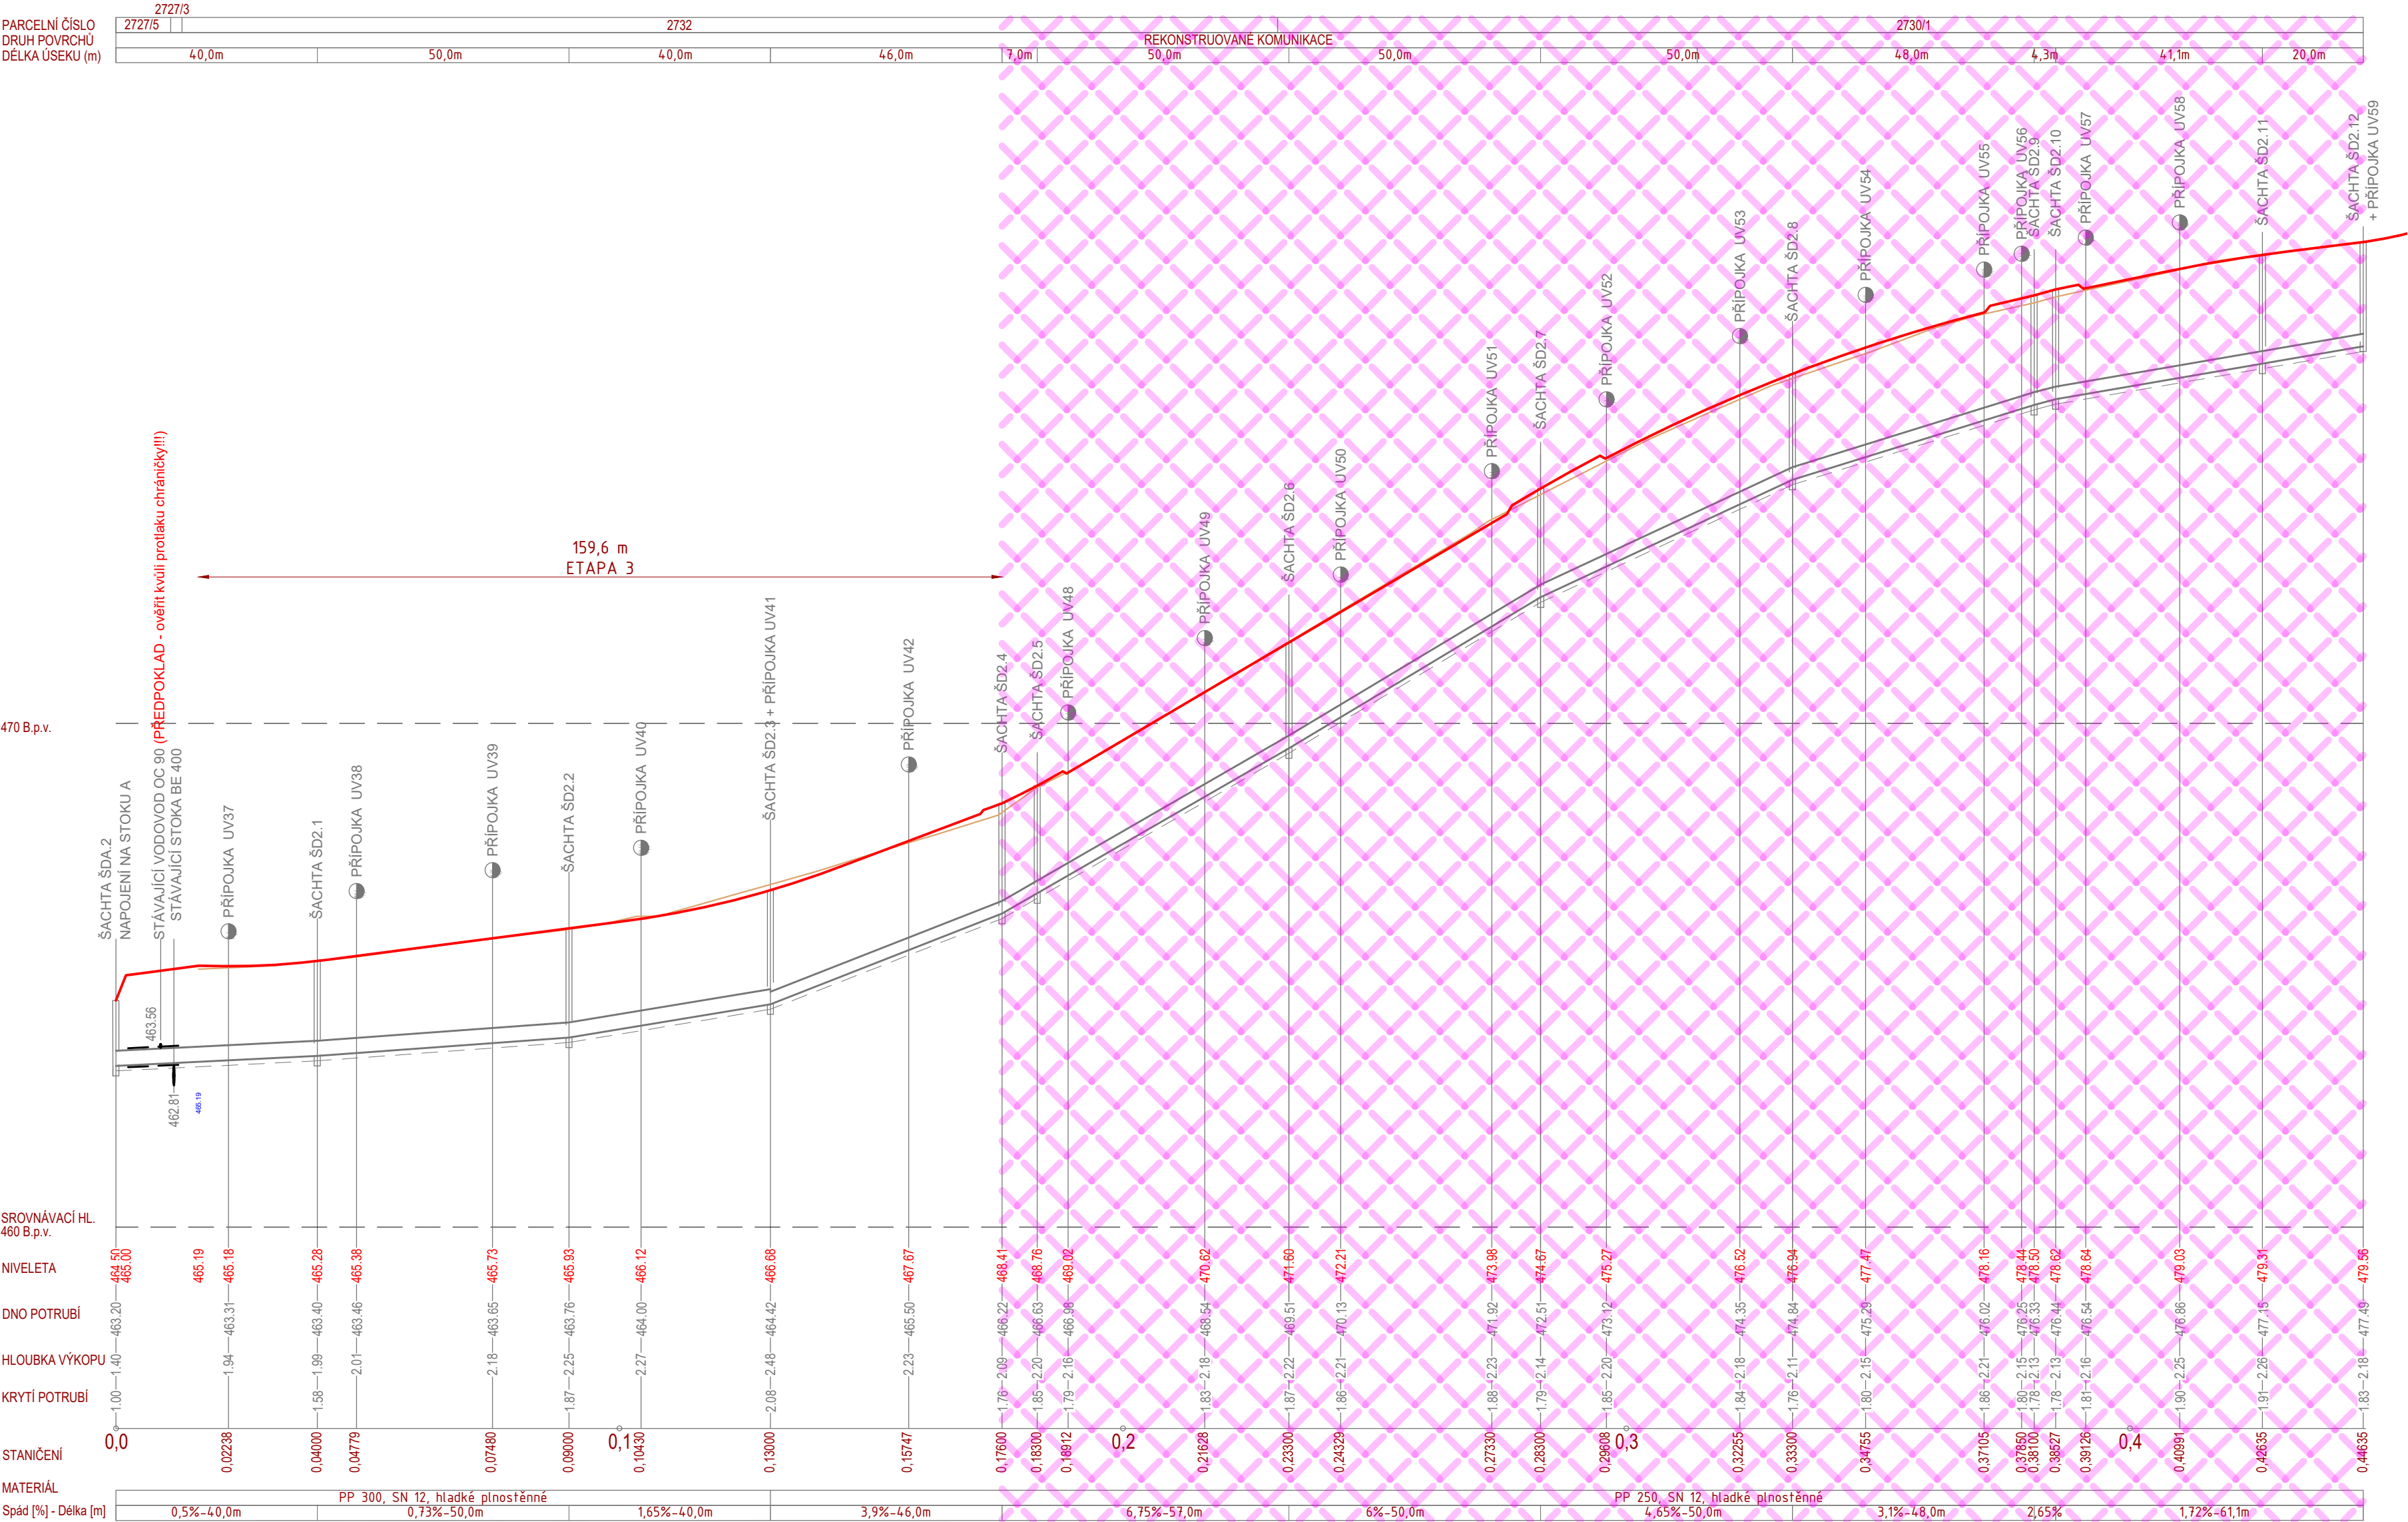

LEGENDA:


- STÁVAJÍCÍ TERÉN
- KOMUNIKACE
- POTRUBÍ KANALIZACE S VYZNAČENÝM DNEM VÝKOPU



POZNÁMKA:

HLOUBKA VÝKOPU JE VZTAŽENA KE DNU VÝKOPU, NIKOLIV KE DNU POTRUBÍ
HLOUBKA VÝKOPU JE VZTAŽENA KE STÁVAJÍCÍMU TERÉNU/KOMUNIKACI
(V ROZPOČTU MŮŽE BÝT VÝKOP POČÍTÁN ODLIŠNĚ, NAPŘ. Z ODKRYTÉ ZEMNÍ PLÁNĚ)

KRYTÍ POTRUBÍ JE ROZMĚR MEZI POVRCHEM POTRUBÍ A POVRCHEM NAVRŽENÉ KOMUNIKACE

Hlavní projektant:	Ing. arch. Martin Jirovský, Ph.D., Převrátílská 330, Tábor 390 01, IČO 625 49 201	<div><div></div><div>CENTRUM SLUŽEB STARÉ MĚSTO</div></div> <div>WWW.CENTRUMSLUZEBTABOR.CZ PŘEVŘÁTILSKÁ 330, TÁBOR 390 01</div>		
Zodp. projektant:	Ing. Daniel Benda, ČKAIT 0102455			
Vypracoval:	Ing. Daniel BENDA, Pod Tržním nám 829/4, 39001 Tábor, IČ 87466759			
Investor:	Město Dačice, Krajčírova 27, 380 13 Dačice, IČ 00246476			
Lokalita:	KÚ: Dačice	Číslo zak. : ...		Paré :
Akce: Rekonstrukce místních komunikací v sídlišti k Hradišťku v Dačicích VODOHOSPODÁŘSKÁ ČÁST - ETAPA 4		Datum :	9 / 2023	
		Ozn. části :	D.	
Obsah :	PODÉLNÝ PROFIL KANALIZACE D2 V ULICI JANA ŽIŽKY A SVOBODOVĚ ULICI	Měřítko : 1:1000/100	Č. výkresu : 09	