

Podélný profil vodovodu - větev "A"

KATASTR
PARCELNÍ ČÍSLA
DRUH POVRCHU
VZDÁL. OBJEKTŮ A VRCHOL. BODŮ
OZNAČENÍ VRCHOLOVÝCH BODŮ

MĚŘÍTKA 1:500/100

LEGENDA TYPŮ ČAR
PŮVODNÍ TERÉN
VODOVOD



KÓTA VÝKOPU

HLOUBKA DNA POTRUB

KÓTA DNA POTRUB

KÓTA PŮVODNÍHO TERÉNU


SROVNÁVACÍ ROVINA


STANIČENÍ [km/m]

DN(PN)[mm]–MATERIÁL–DÉLKA[m]

SKLON[?]-DÉLKA[m]

ULOŽEN

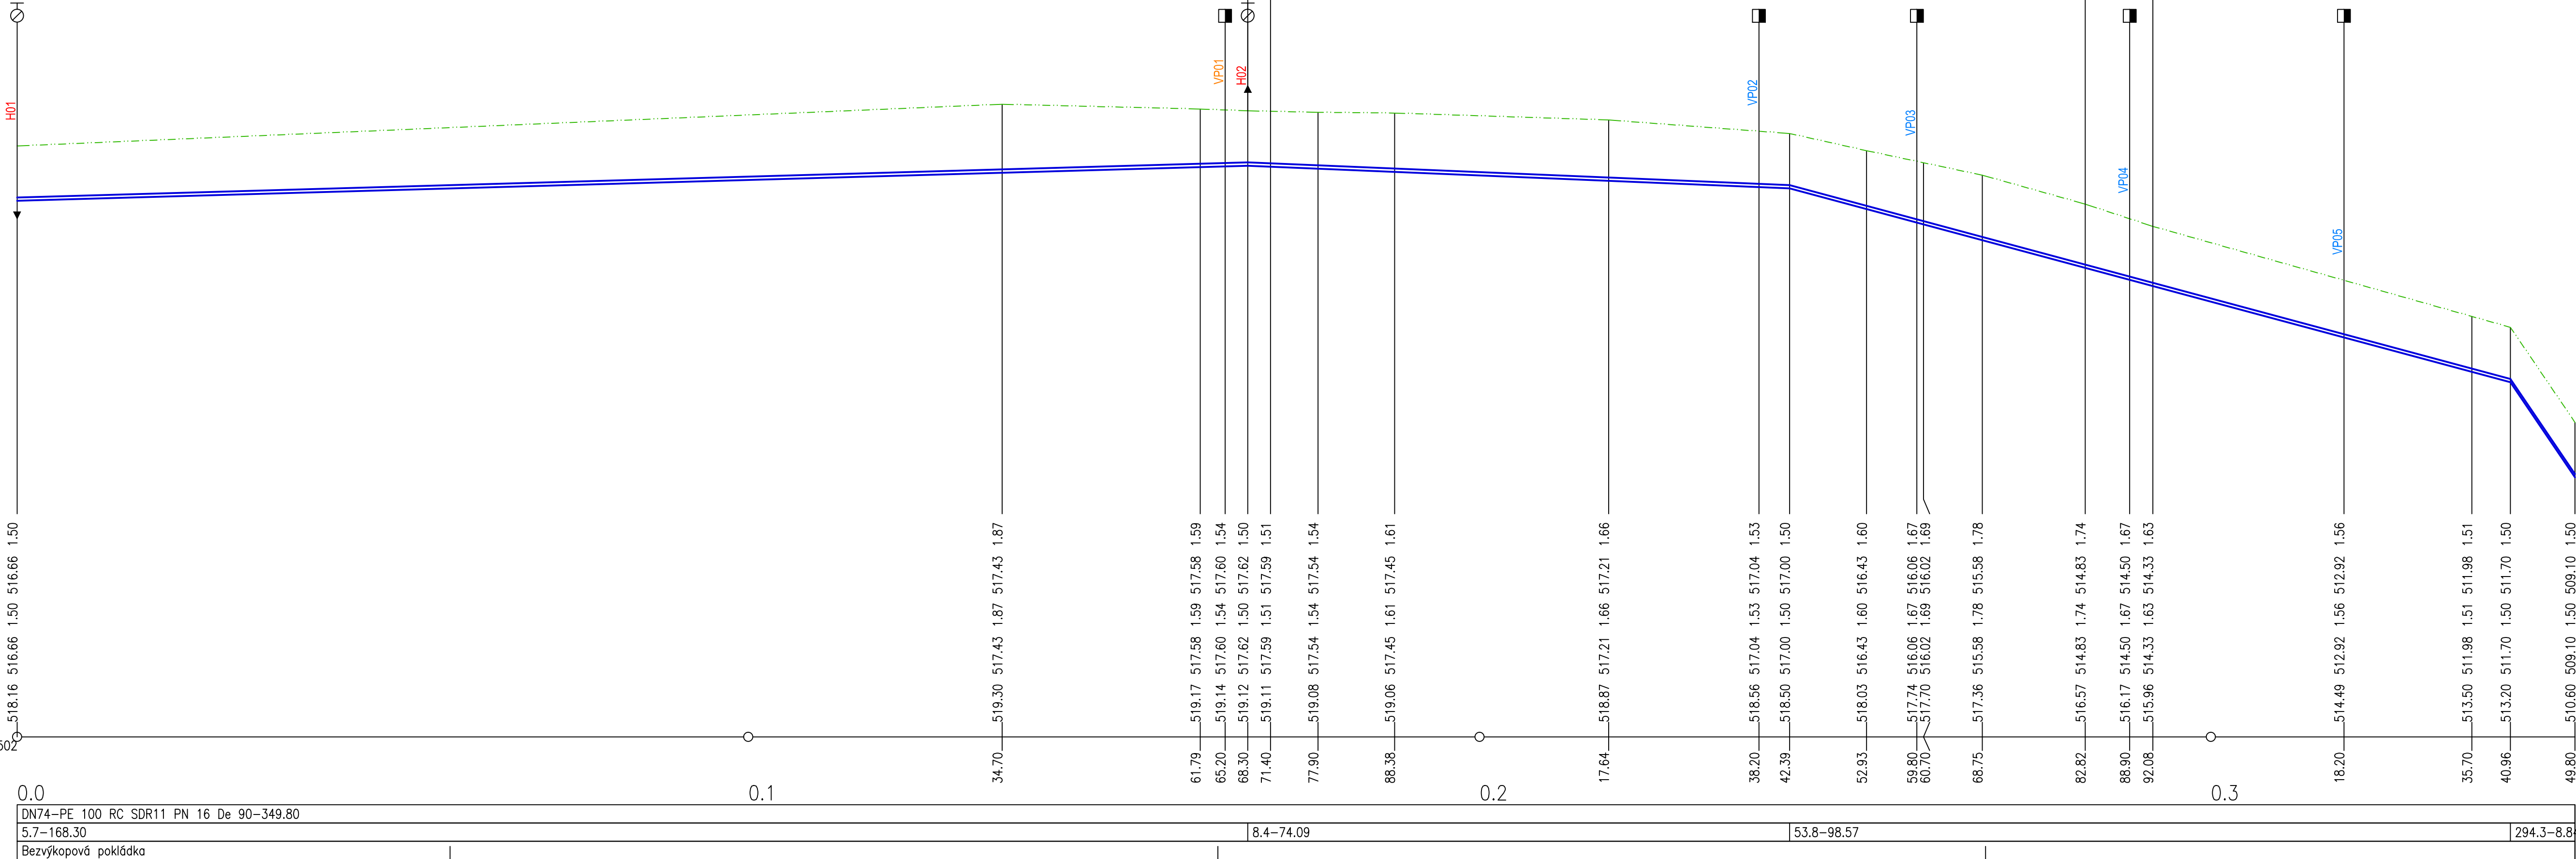

		PROJEKTOVÁNÍ VODOHOSPODÁŘSKÝCH A POZEMNÍCH STAVEB Na Hradbách 35/I, 377 01 Jindřichův Hradec, tel/fax: 384 320 143 email : info@alcedo-project.cz www: alcedo-project.cz		
Vypracoval: Pavel Svoboda		Zodpovědný projektant: Ing.Martin Růžička, CSc		
Objednatel PD: Obec Český Rudolec, č.p. 123, 378 83 Český Rudolec		rozličto a podpis:		
Název akce : Rekonstrukce vodovodu - III.ETAPA				
Oddíl: D1: Vodovod				
Část: —		Stupeň PD: DPS	Formát: 5xA4	Kótováno: (M)
Obsah výkresu : Podélný profil vodovodu - větev A		KÚ: Český Rudolec	Č.zakázky: M-46-16	Č. výkresu:
			Měřítko: 1:500/100	05
			Datum: 09/2019	