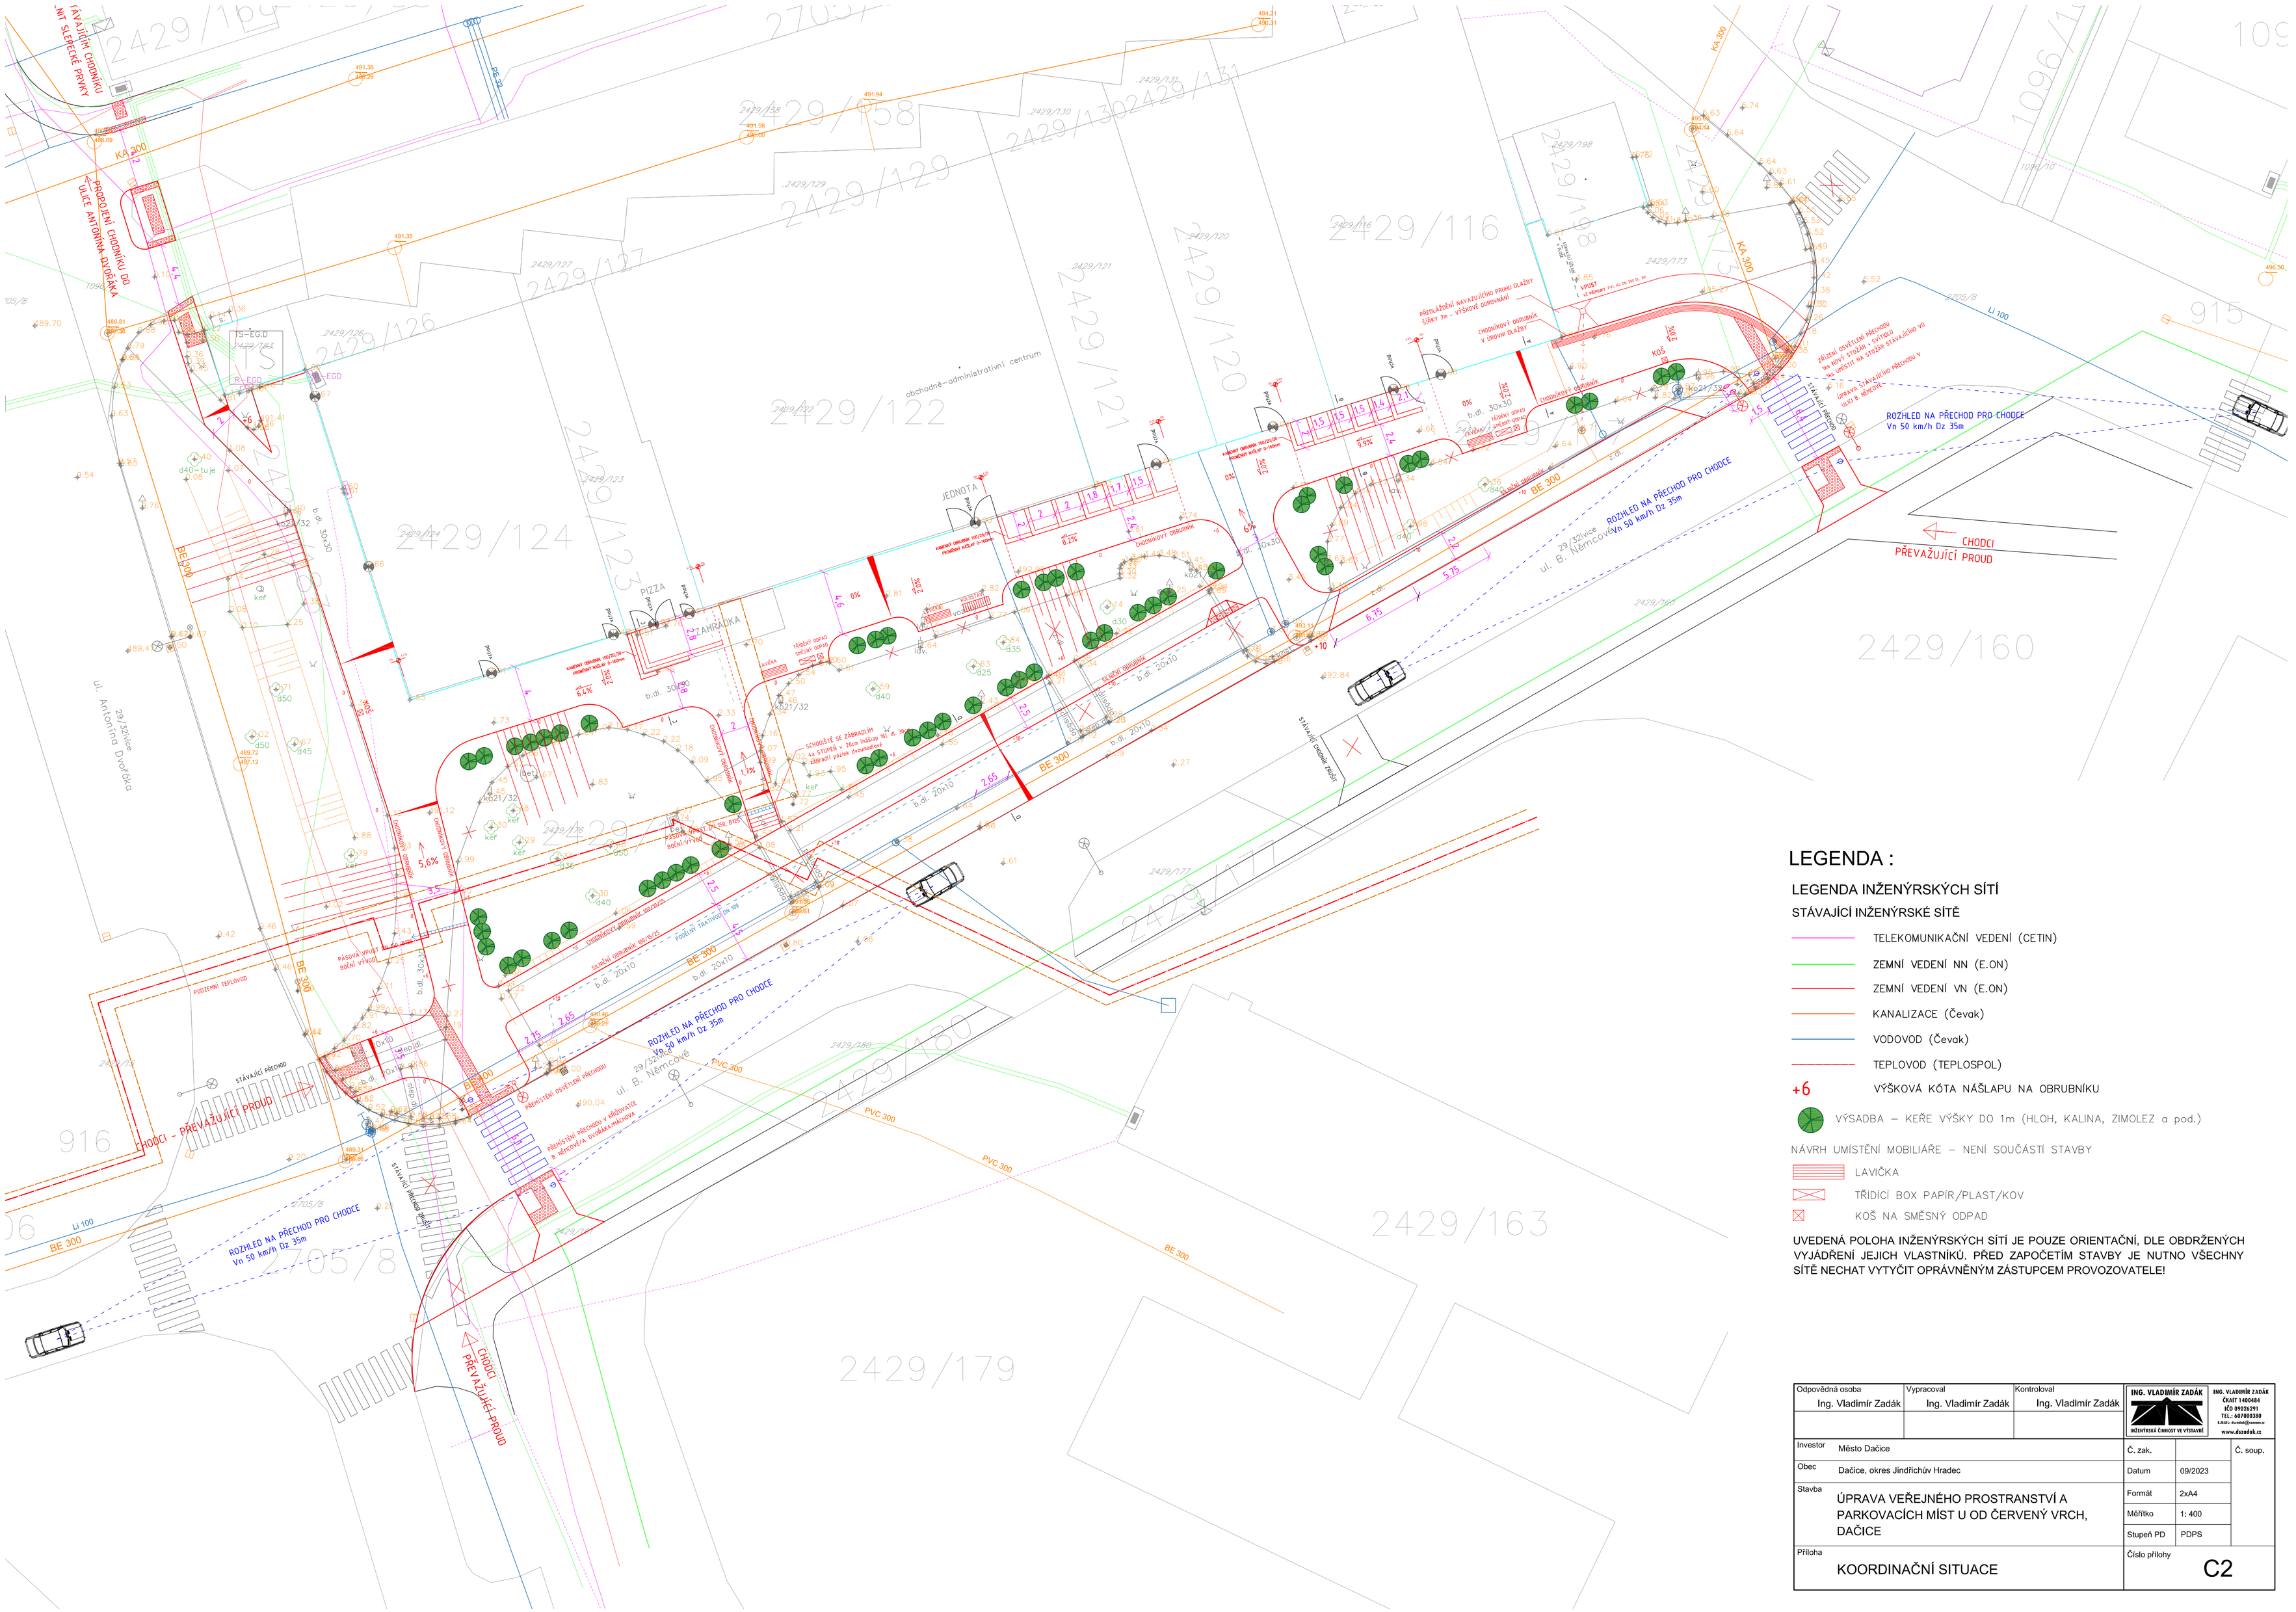


## LEGENDA :

### LEGENDA INŽENÝRSKÝCH SÍTÍ

STÁVAJÍCÍ INŽENÝRSKÉ SÍTĚ

- TELEKOMUNIKAČNÍ VEDENÍ (CETIN)
- ZEMNÍ VEDENÍ NN (E.ON)
- ZEMNÍ VEDENÍ VN (E.ON)
- KANALIZACE (Čevak)
- VODOVOD (Čevak)
- TEPLOVOD (TEPLOSPOL)
- +6 VÝŠKOVÁ KÓTA NÁŠLAPU NA OBRUBNÍKU
- VÝSADBA – KEŘE VÝŠKY DO 1m (HLOH, KALINA, ZIMOLEZ a pod.)

NÁVRH UMÍSTĚNÍ MOBILIÁŘE – NENÍ SOUČÁSTÍ STAVBY

- LAVIČKA
- TŘÍDÍCÍ BOX PAPÍR/PLAST/KOV
- KOŠ NA SMĚSNÝ ODPAD

UVEDENÁ POLOHA INŽENÝRSKÝCH SÍTÍ JE POUZE ORIENTAČNÍ, DLE OBDRŽENÝCH VYJÁDŘENÍ JEJICH VLASTNÍKŮ. PŘED ZAPOČETÍM STAVBY JE NUTNO VŠECHNY SÍTĚ NECHAT VYTYČIT OPRÁVNĚNÝM ZÁSTUPCEM PROVOZOVATELE!

| | | | | |
|---|---|---|---|---|
| Odpovědná osoba: Ing. Vladimír Zadák | Vypracoval: Ing. Vladimír Zadák | Kontroloval: Ing. Vladimír Zadák | ING. VLADIMÍR ZADÁK INŽENÝRSKÁ ČINNOST VE VÝSTAVBĚ | ING. VLADIMÍR ZADÁK ČKAIT 1400484 IČO 09026291 TEL.: 607000380 Email: dzadak@seznam.cz www.dzadak.cz |
| Investor: Město Dačice | | | Č. zak. | Č. soup. |
| Obec: Dačice, okres Jindřichův Hradec | | | Datum: 09/2023 | |
| Stavba: ÚPRAVA VEŘEJNÉHO PROSTRANSTVÍ A PARKOVACÍCH MÍST U OD ČERVENÝ VRCH, DAČICE | | | Formát: 2xA4 | |
| | | | Měřítko: 1: 400 | |
| | | | Stupeň PD: PDPS | |
| Příloha: KOORDINAČNÍ SITUACE | | | Číslo přílohy: C2 | |