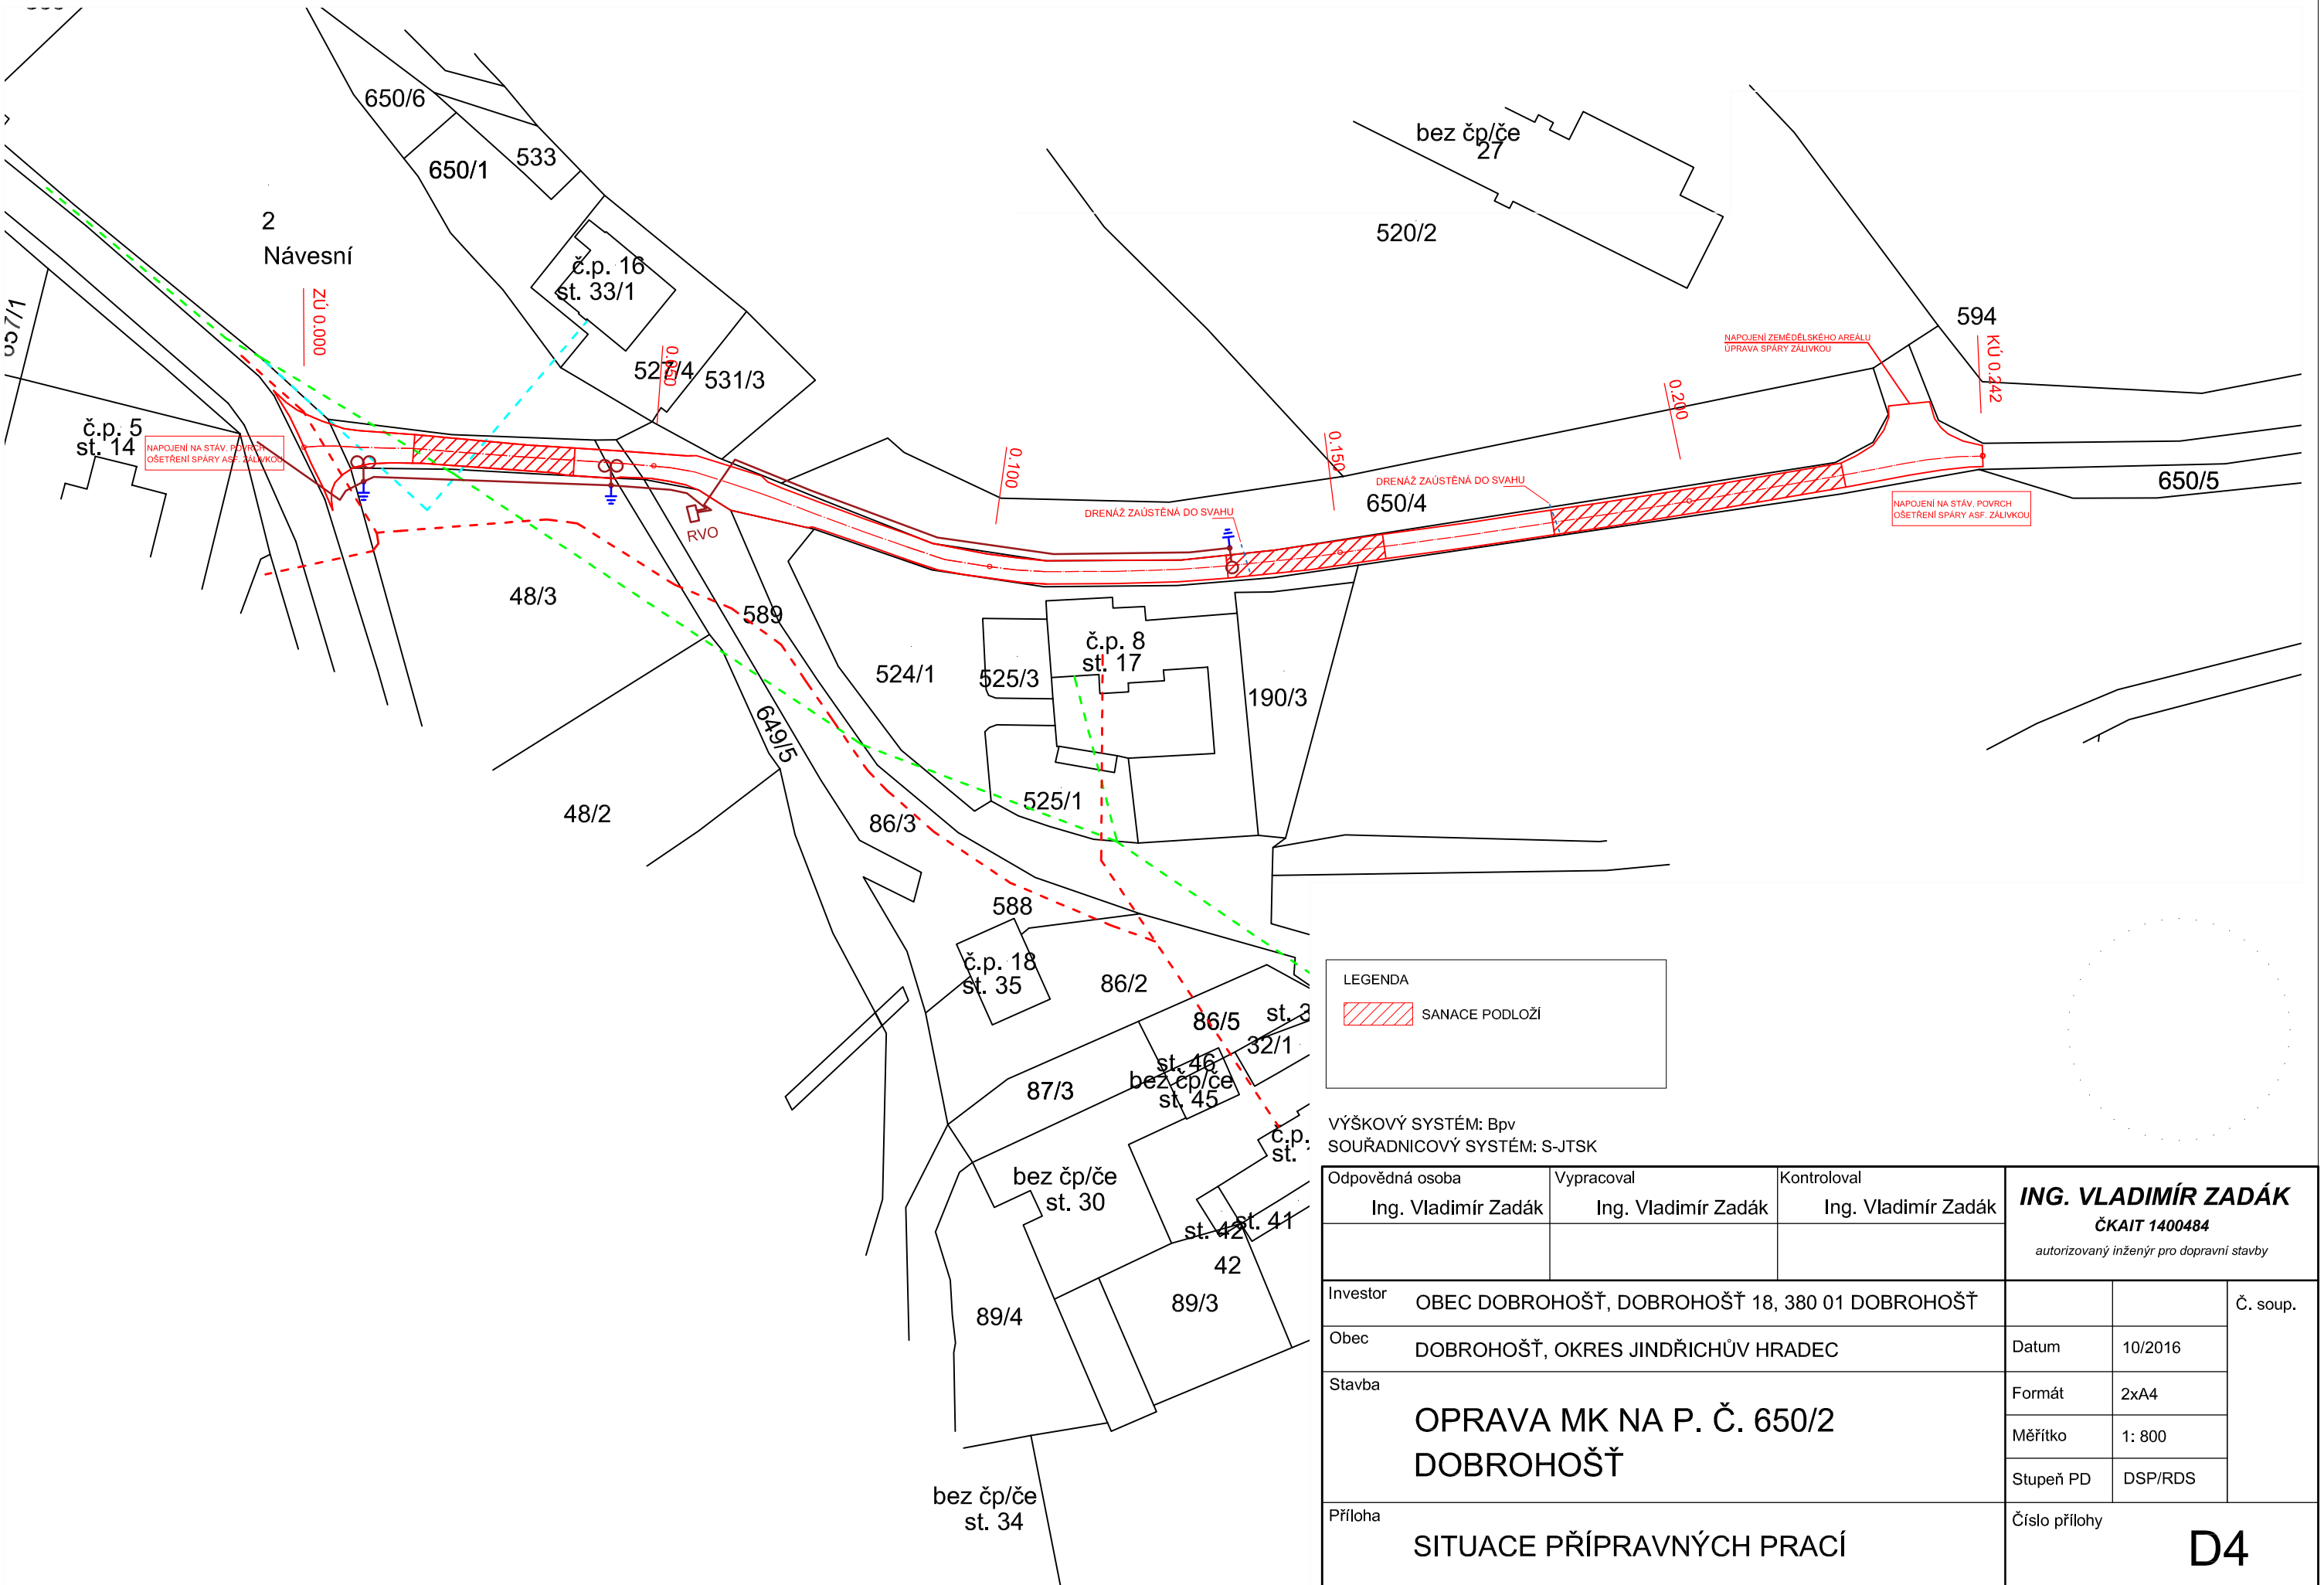


LEGENDA

SANACE PODLOŽÍ

VÝŠKOVÝ SYSTÉM: Bpv
SOUŘADNICOVÝ SYSTÉM: S-JTSK

| Odpovědná osoba | Vypracoval | Kontroloval |
|---|---|---|
| Ing. Vladimír Zadák | Ing. Vladimír Zadák | Ing. Vladimír Zadák |
| | | |


**ING. VLADIMÍR ZADÁK**
ČKAIT 1400484
*autorizovaný inženýr pro dopravní stavby*


| | | | |
|---|---|---|---|
| Investor | OBEC DOBROHOŠŤ, DOBROHOŠŤ 18, 380 01 DOBROHOŠŤ | | Č. soup. |
| Obec | DOBROHOŠŤ, OKRES JINDŘICHŮV HRADEC | Datum | 10/2016 |
| Stavba | OPRAVA MK NA P. Č. 650/2 DOBROHOŠŤ | Formát | 2xA4 |
| | | Měřítko | 1: 800 |
| | | Stupeň PD | DSP/RDS |
| Příloha | SITUACE PŘÍPRAVNÝCH PRACÍ | Číslo přílohy | D4 |