


ČOV STARÉ HOBZÍ TECHNOLOGICKÉ SCHÉMA

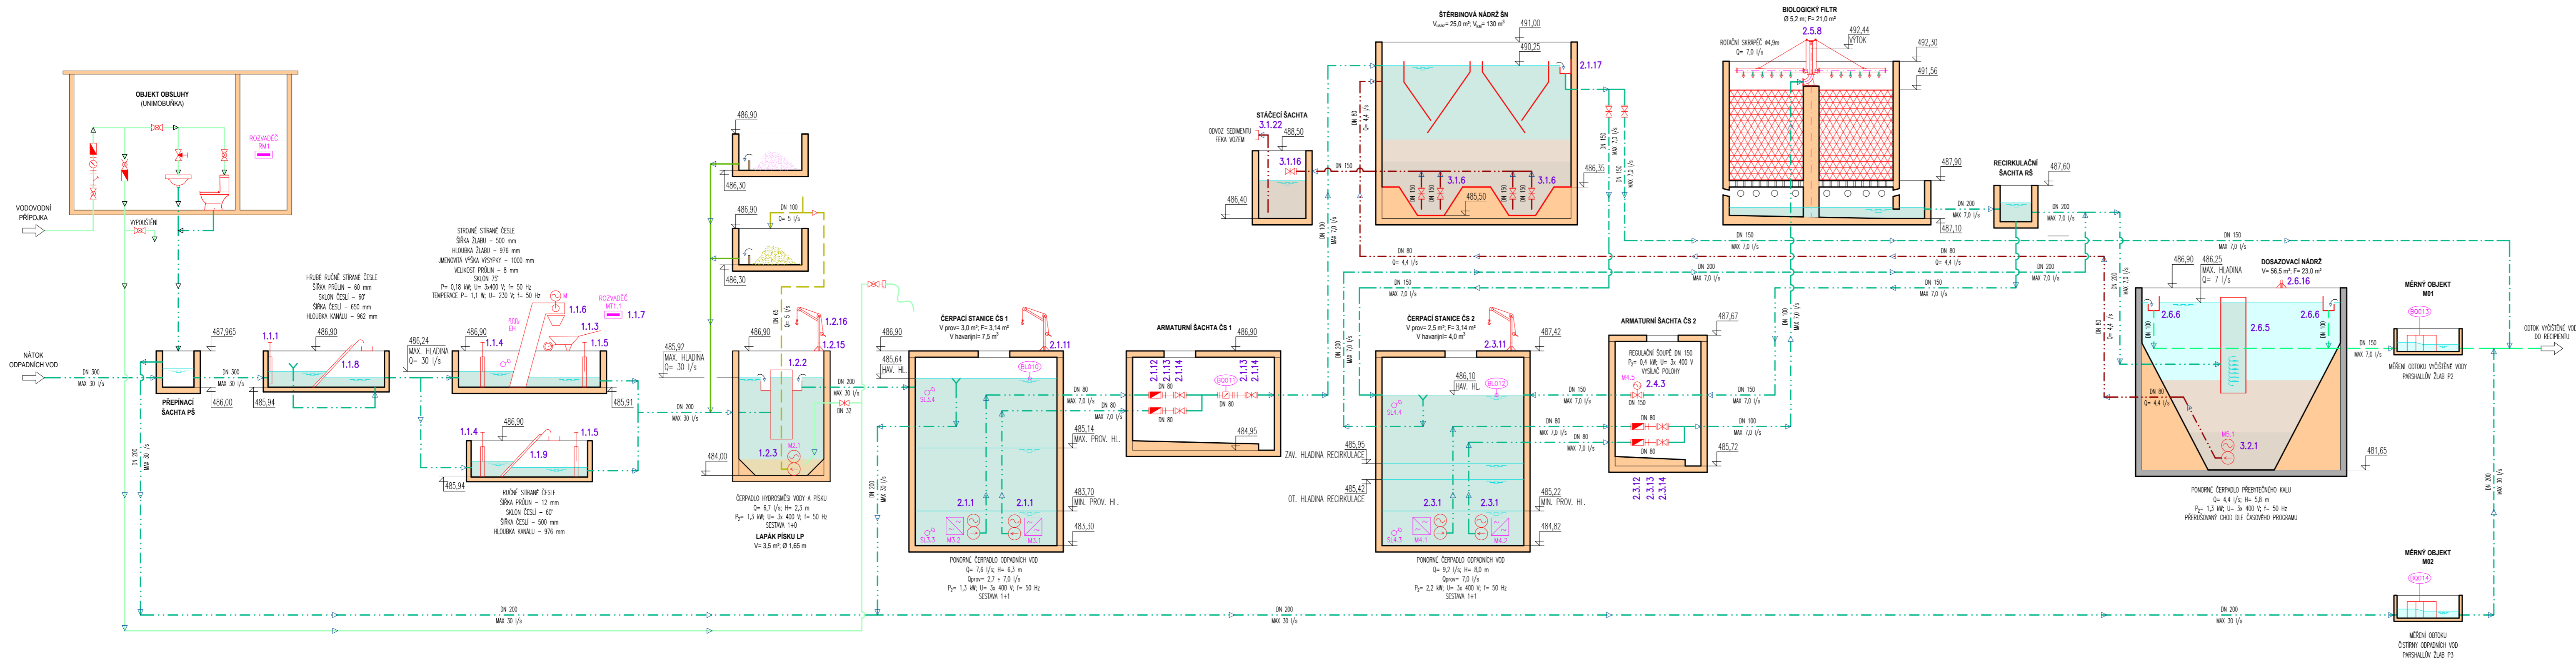



Q ₂₄	9,8 m ³ /h	2,7 l/s
Q _d	268,8 m ³ /den	3,1 l/s
Q _h	17,5 m ³ /h	4,9 l/s
Q _{maxB}	25,2 m ³ /h	7,0 l/s
Q _{max} dešť	108,0 m ³ /h	30,0 l/s

LEGENDA:

- | | |
|-----------------------|--|
| Q ₂₄ | - průměrný bezdeštný denní přítok odpadních vod na ČOV včetně vod balastních |
| Q _d | - maximální bezdeštný denní přítok odpadních vod na ČOV |
| Q _h | - maximální bezdeštný hodinový přítok odpadních vod na ČOV |
| Q _{max.d.} | - maximální čerpané množství odpadních vod na biologický stupeň za deště |
| Q _{max.dešť} | - maximální nátok odpadních vod, přiváděných na objekty hrubého předčištění za deště |











Počet EO ₆₀	560	
CHSK _{cr}	54,0 kg/den	230,0 mg/l
BSK ₅	27,0 kg/den	115,0 mg/l
NL	24,8 kg/den	105,0 mg/l
N-NH ₄ ⁺	4,5 kg/den	19,1 mg/l
N _C	5,4 kg/den	12,9 mg/l
P _C	0,9 kg/den	3,8 mg/l

LEGENDA ARMATUR:

 Soupě	 Kulový kohout	 Stavítko
 Zpětná klapka	 Montážní vložka	 Šoupě
 Regulační ventil	 Stranový filtr	 Vodoměr
 Indukční průtokoměr		

LEGENDA :


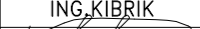
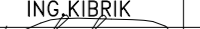

- SL3 } Označení elektrozařízení dle schema zapojení rozvaděče

- | | | | |
|---|-------------------------------------|---|----------------|
| | SEDIMENT | | VRATNÝ KAL |
|  | ODPADNÍ VODY |  | PŘEBÝTEČNÝ KAL |
|  | ODPADNÍ VODY PO MECHANICKÉM ČIŠTĚNÍ |  | ZAHUSTĚNÝ KAL |
|  | AKTIVAČNÍ SMĚS |  | KALOVÁ VODA |
|  | ODPADNÍ VODY VYČIŠTĚNÉ |  | TLAKOVÝ VZDUCH |
|  | PLOVOUKY NEČISTOTY |  | PÍTNÁ VODA |

PS 01 TECHNOLOGICKÁ ČÁST STROJNÍ

POZICE NA VÝKRESE SOUHLASÍ SE SEZNAMEM STROJŮ A ZAŘÍZENÍ

Výškový systém: B.p.v

HLAV. INŽENÝR	ZODPOVĚD. PROJEKTANT	VÝPRACOVAL	KRESLIL	KONTROLOVAL		SENŮVÁŽNÉ NAM. 1 ČESKÉ BUDĚJOVICE 370 01 tel.385757111	
ING. KIBRIK	ING. KIBRIK	J. MIKL	J. MIKL	V. HRUBÝ			
							
INVESTOR	Obec Staré Hobzí, 378 71 Staré Hobzí 35				ZAK. Č.	1661-81	
KRAJ	JIHOČESKÝ	OBC STARÉ HOBZÍ			ARCH. Č.	1661	
AKCE	<div>STARÉ HOBZÍ</div> <div>- čistírna odpadních vod, intenzifikace a rekonstrukce</div>				FORMÁT	5xA4	KOPIE
					DATUM	12/2021	
					STUPEŇ	DPS	ČÁST
					MĚŘÍTKO	-	
					OBSAH	TECHNOLOGICKÉ SCHÉMA	