















3D NÁHLED CELEK

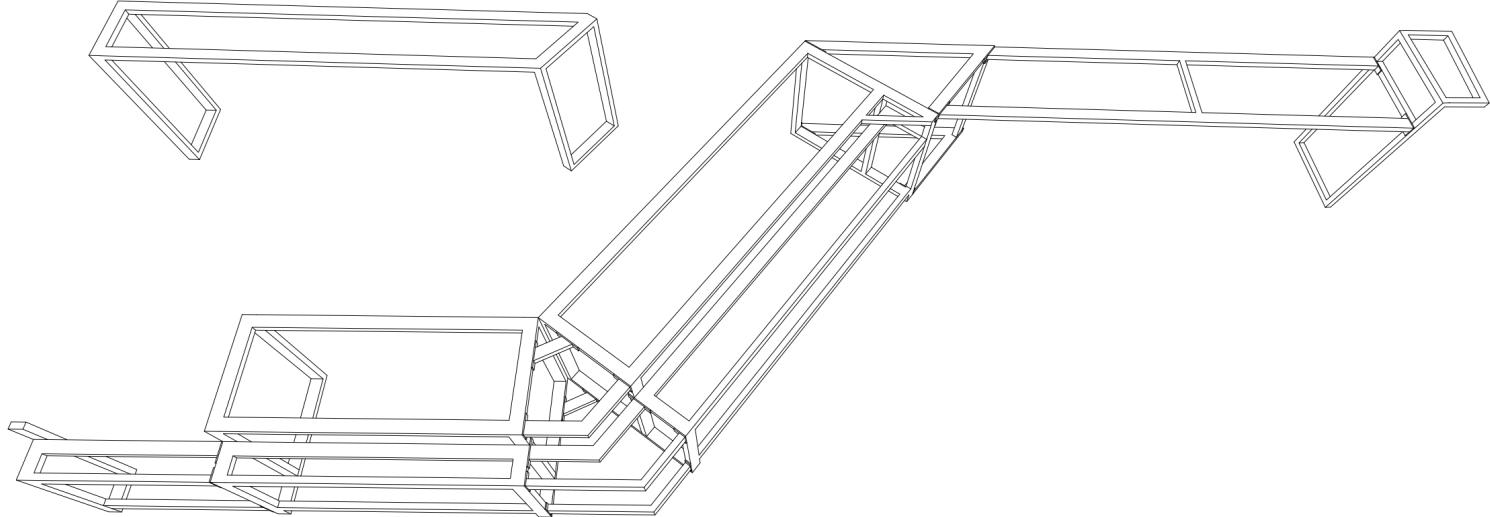



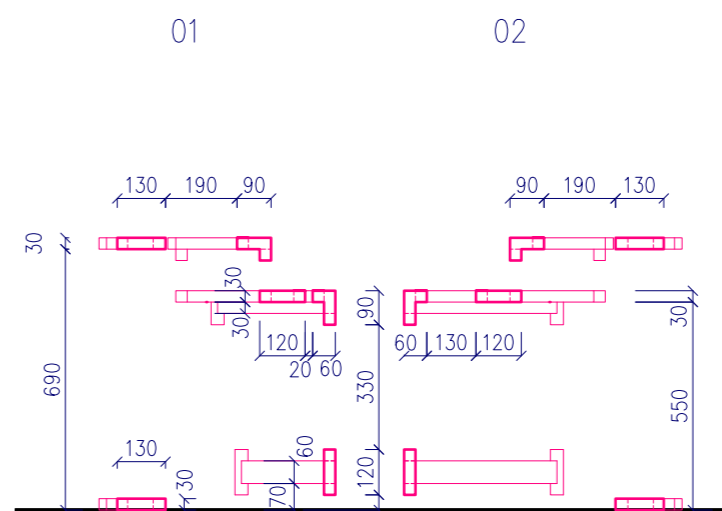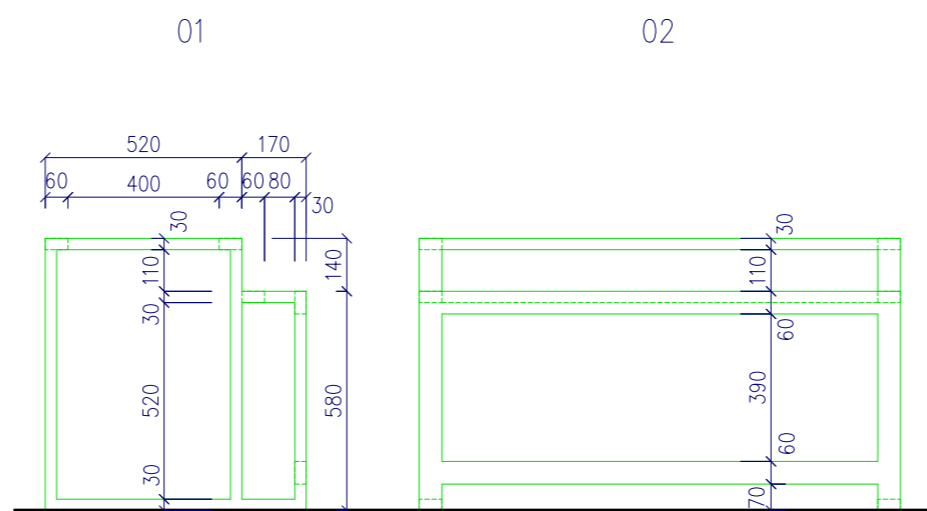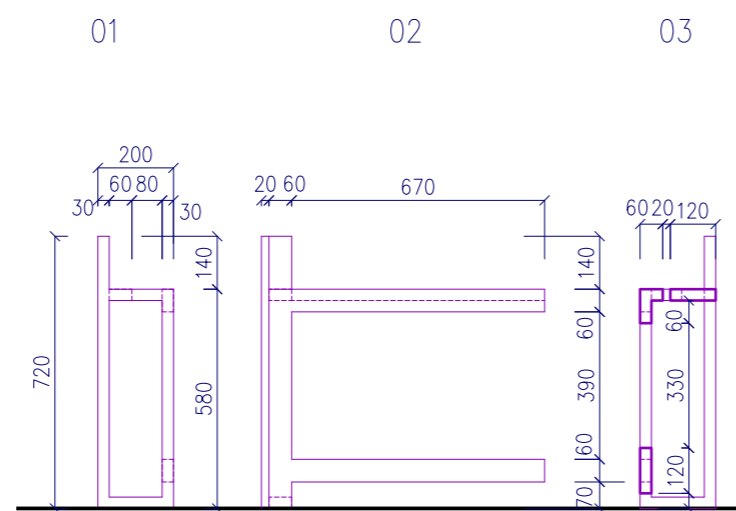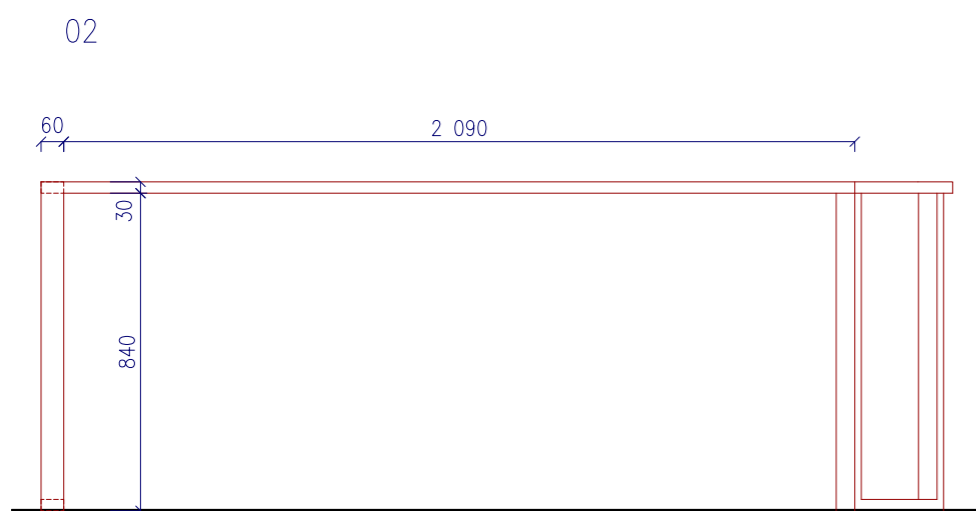

PŘED REALIZACÍ JE POTŘEBA PROVÉST ZAMĚŘENÍ NA MÍSTĚ
JE NUTNÉ BRÁT NA ZETĚLÍ POZNÁMKY A UPOZORNĚNÍ NA JEDNOTLIVÝCH VÝKRESECH S TECHNICKÝM POPISEM
JEDNOTLIVÉ ČÁSTI STAVBY BUDOU PROVEDENY DLE PLATNÝCH NOREM ČSN A EN
POKUD DOJDE K PŘI PROVÁDĚNÍ K NEJASNOSTEM NEBO NEPŘEDVÍDANÝM OKOLNOSTEM, JE NUTNO NEPŘEDLÉHAT
K ÚPRAVĚ DOKUMENTACE, A KONTAKTOVAT DĚLÁČIČI POSTUP
V PŘEBĚHU PROVEDENÍ PRACÍ MŮJE DOJE K JEJÍM ŽIVNOSTNOSTI, KTERÉ NEBYLY V DOBĚ VZNIKU DOKUMENTACE
ZNAMY, A KTERÉ SI MOHOU VYŽÁDAT ZMĚNY DOKUMENTACE A TÍPŮCŮ PROVÁDĚNÍ PRACÍ
PROJEKTOVÁ KOMISE SE SKLÁDÁ Z VÝKRESOVÉ ČÁSTI S TECHNICKÝM POPISEM A VÝKURU MATERIÁLU
(ROZPOČTU), PROTO STÁČI, ABY NAVRŽENÉ ŘEŠENÍ BYLO UVEDENO V JEDINÉ Z TĚCHTO ČÁSTÍ. V PŘÍPADĚ NEJASNOSTÍ
JE TŘEBA KONTAKTOVAT PROJEKTANTA
VÝZHEDEM K ROZSAHU PD JE NUTNÁ KOORDINACE JEDNOTLIVÝCH PROFESÍ
NUTNO DODRŽOVAT TECHNOLOGICKÉ POSTUPY JEDNOTLIVÝCH ZVOLENÝCH MATERIÁLŮ A VÝROBKŮ VČETNĚ
ZÁVÁZNÝCH DETAILŮ. ATYPICKÉ DETAILY BUDOU ŘEŠENY S VYBRANÝM DODAVATELEM
ZPRACOVÁNÍ NA ZÁKLADĚ STAVBY Z 07/2024

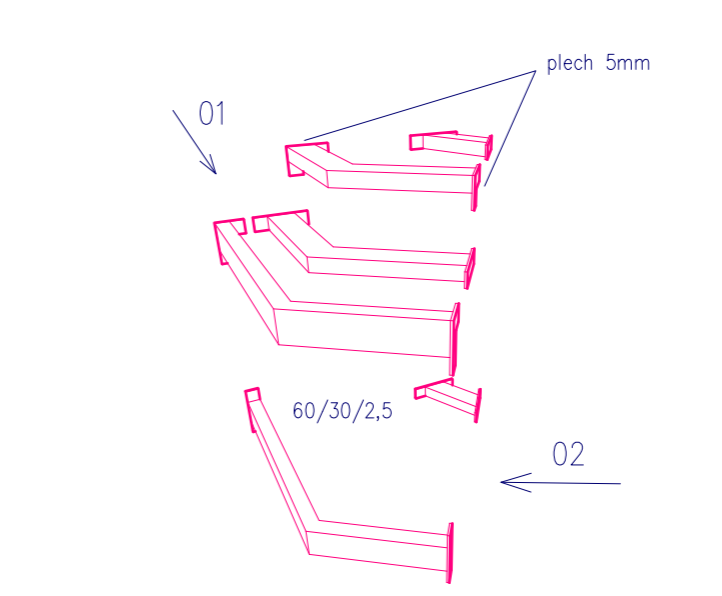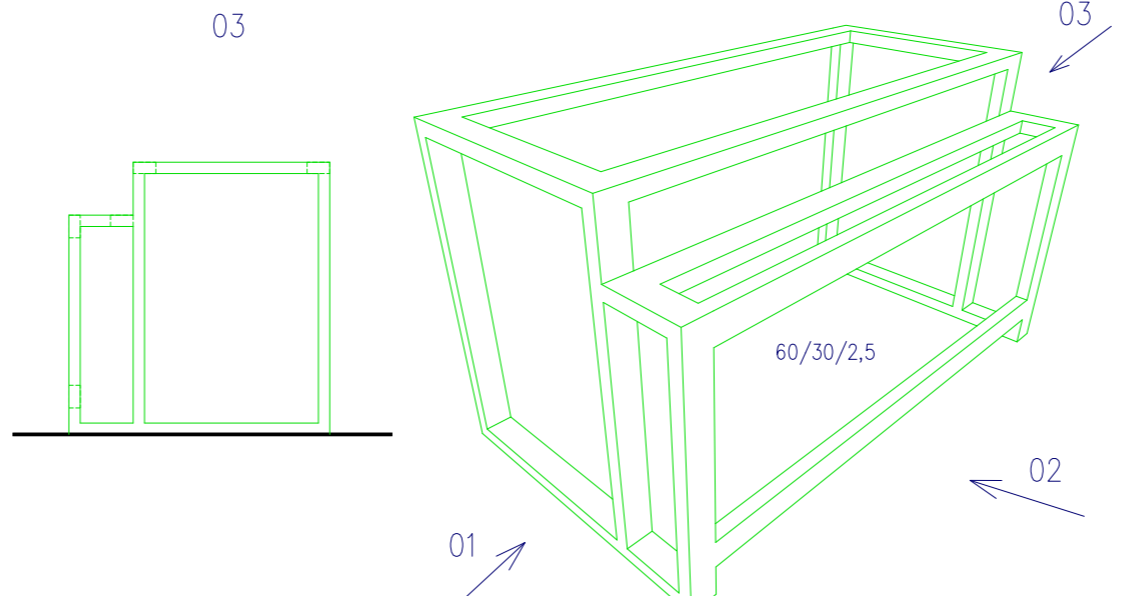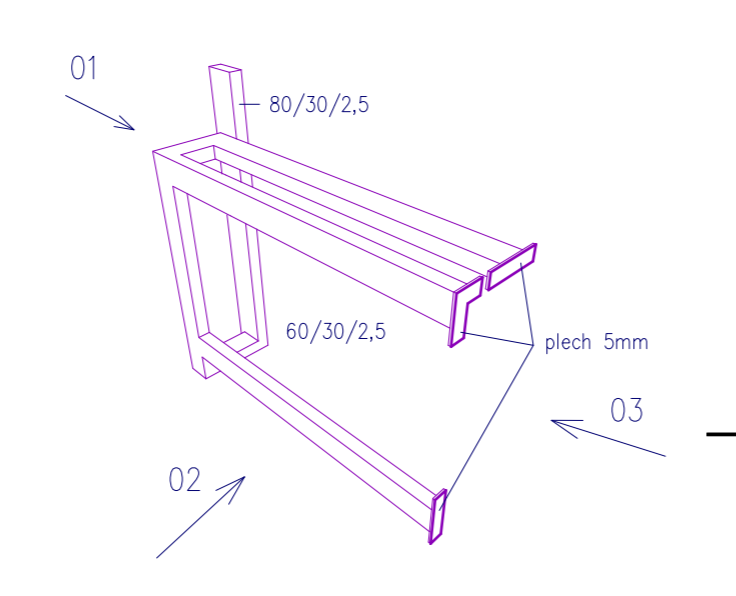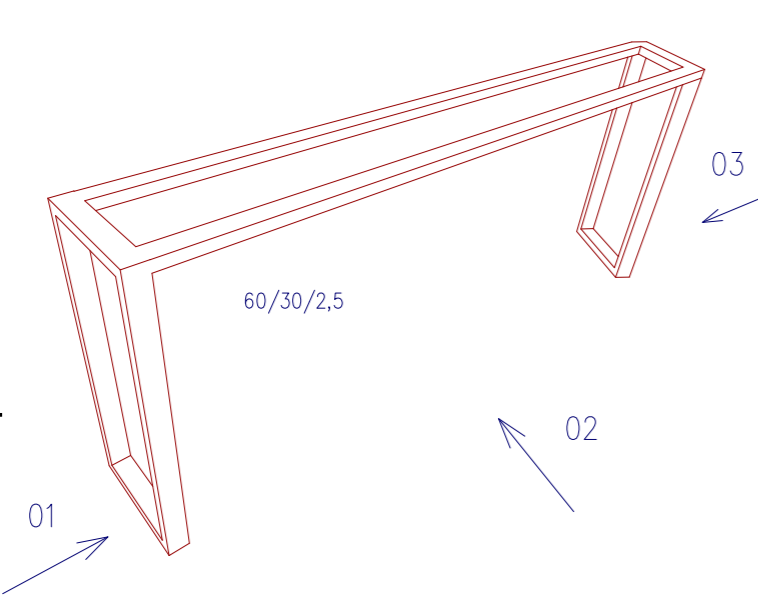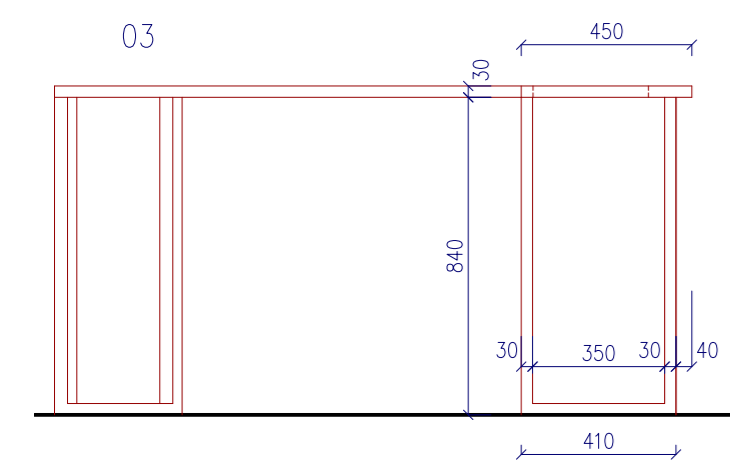

architrāva

AKCE

INTERIÉR INFOCENTRA DAČICE

Radnice Dačice, Palackého nám. 1
38001 Dačice

Město Dačice, Krajířova 27/
Dačice 380 13

ARCHITEKTONICKO STAVEBN

Ing. arch. Zuzana Hrabáňová

V01 - PULT A PRACOVNÍ DESKY - OCELOVÉ KONSTRUKCE II

1:20 FORM A