


LEGENDA:

- STÁVAJÍCÍ OBJEKTY
- OBJEKTY DOTČENÉ ÚPRAVAMI
- NAVROVANÁ PROSKLENÁ PŘÍSTAVBA

- ▶ VSTUPY DO OBJEKTŮ
- OS OKAPOVÝ SVOD
- E DVORNI VPUSŤ

INŽENÝRSKÉ SÍTĚ:

- STÁVAJÍCÍ OPLOČENÍ
- STÁVAJÍCÍ KABEL TELEFONICA O2
- STÁVAJÍCÍ KABEL INN E.ON
- STÁVAJÍCÍ KABEL VĚŘIMĚHO OSVĚTLENÍ TECHNICKÉ SLUŽBY
- STÁVAJÍCÍ VODOVODNÍ ŘÁD - ČEYK VČETNĚ PŘÍPOJEK
- STÁVAJÍCÍ STŘEDOTLAKÝ PLYNOVOD E.ON VČETNĚ PŘÍPOJEK
- STÁVAJÍCÍ KANALIZACE - ČEYK VČETNĚ PŘÍPOJEK
- STÁVAJÍCÍ JEDNOTNÁ KANALIZACE VE DVORĚ
- STÁVAJÍCÍ „PUVODNÍ“ KANALIZACE
- STÁVAJÍCÍ NÍZKOTLAKÝ ROZVOD PLYNU
- REKONSTRUOVANÁ STÁVAJÍCÍ JEDNOTNÁ KANALIZACE VE DVORĚ

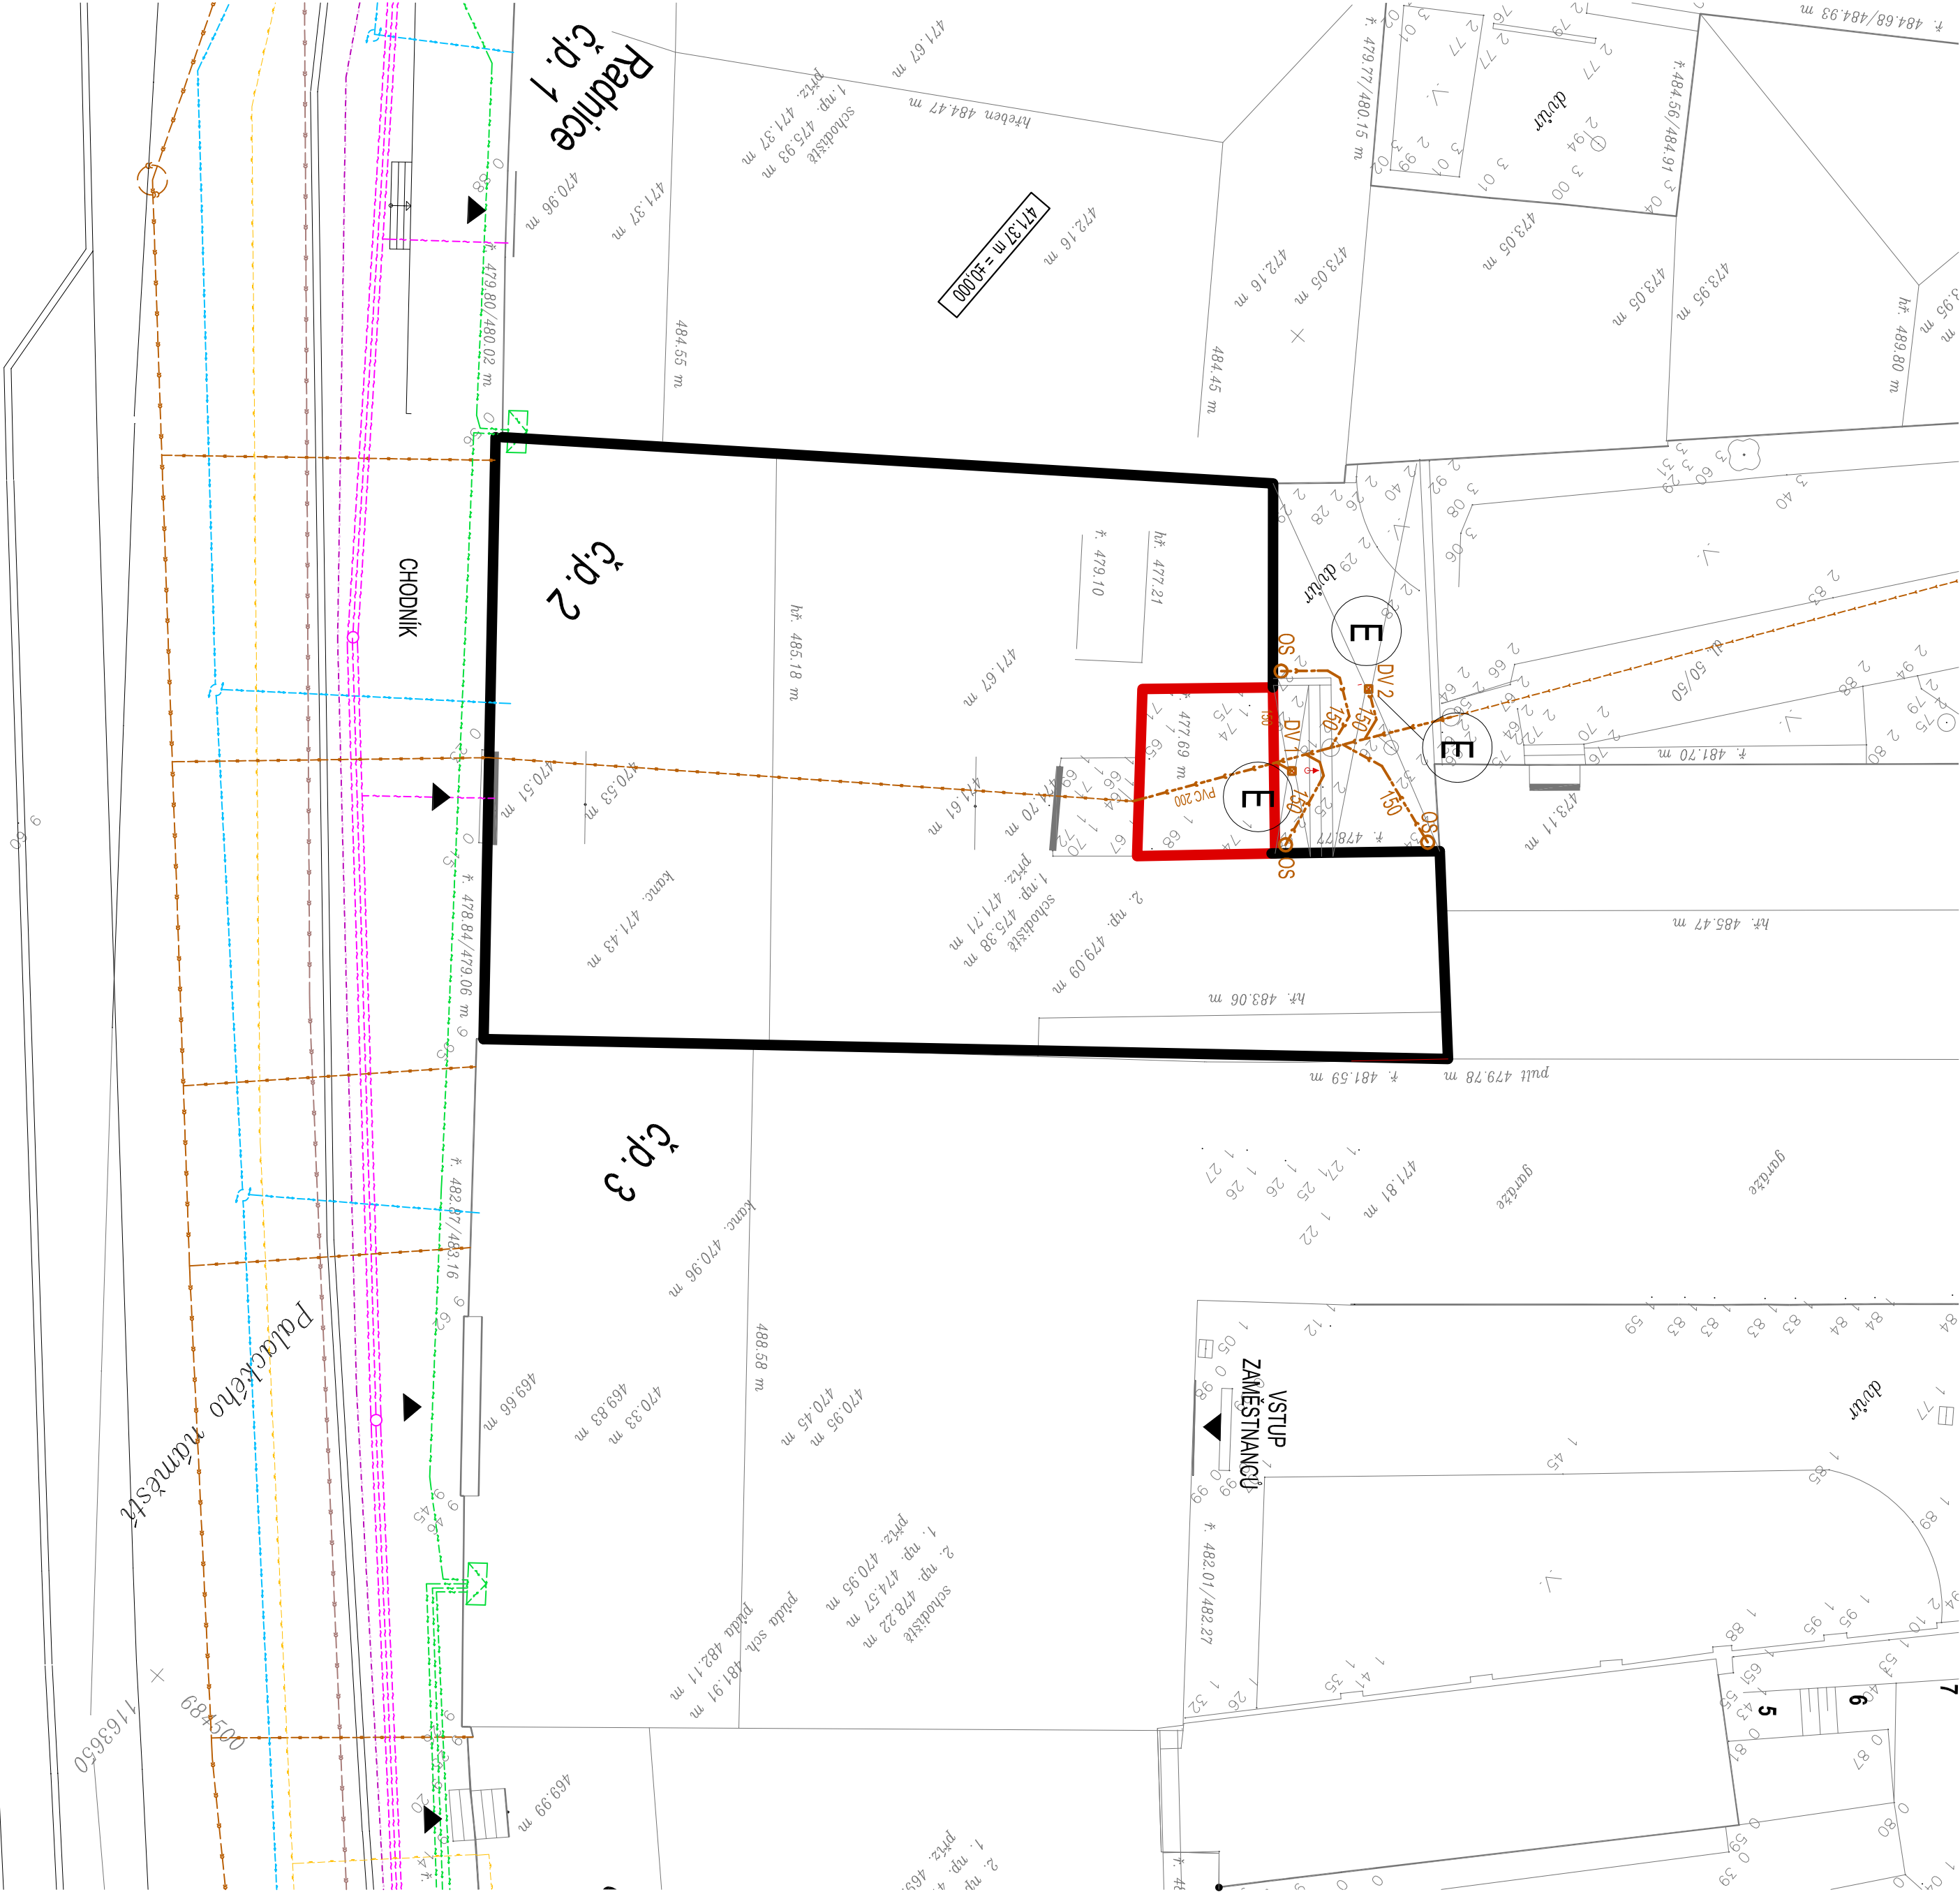

ZMĚNA STAVBY V PRŮBĚHU VÝSTAVBY  
DOKUMENTACE PRO PROVEDENÍ A ZADÁNÍ STAVBY

|  |   |
|--|---|
| REPRODUKCE IETO DOKUMENTACE NEBO JEJICH ČÁSTI BEZ PÍSEMNĚHO SOUHLASU VyP-atelier JH s.r.o. JE ZAKÁZANA |   |
| Zodp. projektant:  | Ing. Václav Chýle                       |
| Kontroloval:   | Petr Vlášek                             |
| Místo:   | k.ú. Dačice                             |
| Investor:  | Město Dačice, Kralůva 27, 380 13 Dačice |



Kooperace:

|   |                                     |
|---|-------------------------------------|
| KOMUNITNĚ SPRÁVNÍ CENTRUM DAČICKA, budova č.p. 2<br>Palackého nám. 2, 380 01 Dačice |                                     |
| Objekt:   | D. 4 TECHNICKA PROSTŘEDÍ STAVEB     |
| Obsah výkresu:  | D.4.2 ZDRAVOTNĚ TECHNICKÉ INSTALACE |
| SITUACE   |                                     |

|             |         |
|-------------|---------|
| Stupeň PD:  | DPS+DZS |
| Datum:      | 05/2016 |
| Formát:     | 12x44   |
| Čís.znak.:  | J-28/10 |
| Čís.soub.:  | J-28/10 |
| Č. výkresu: | D.4.2.2 |