


P2.2

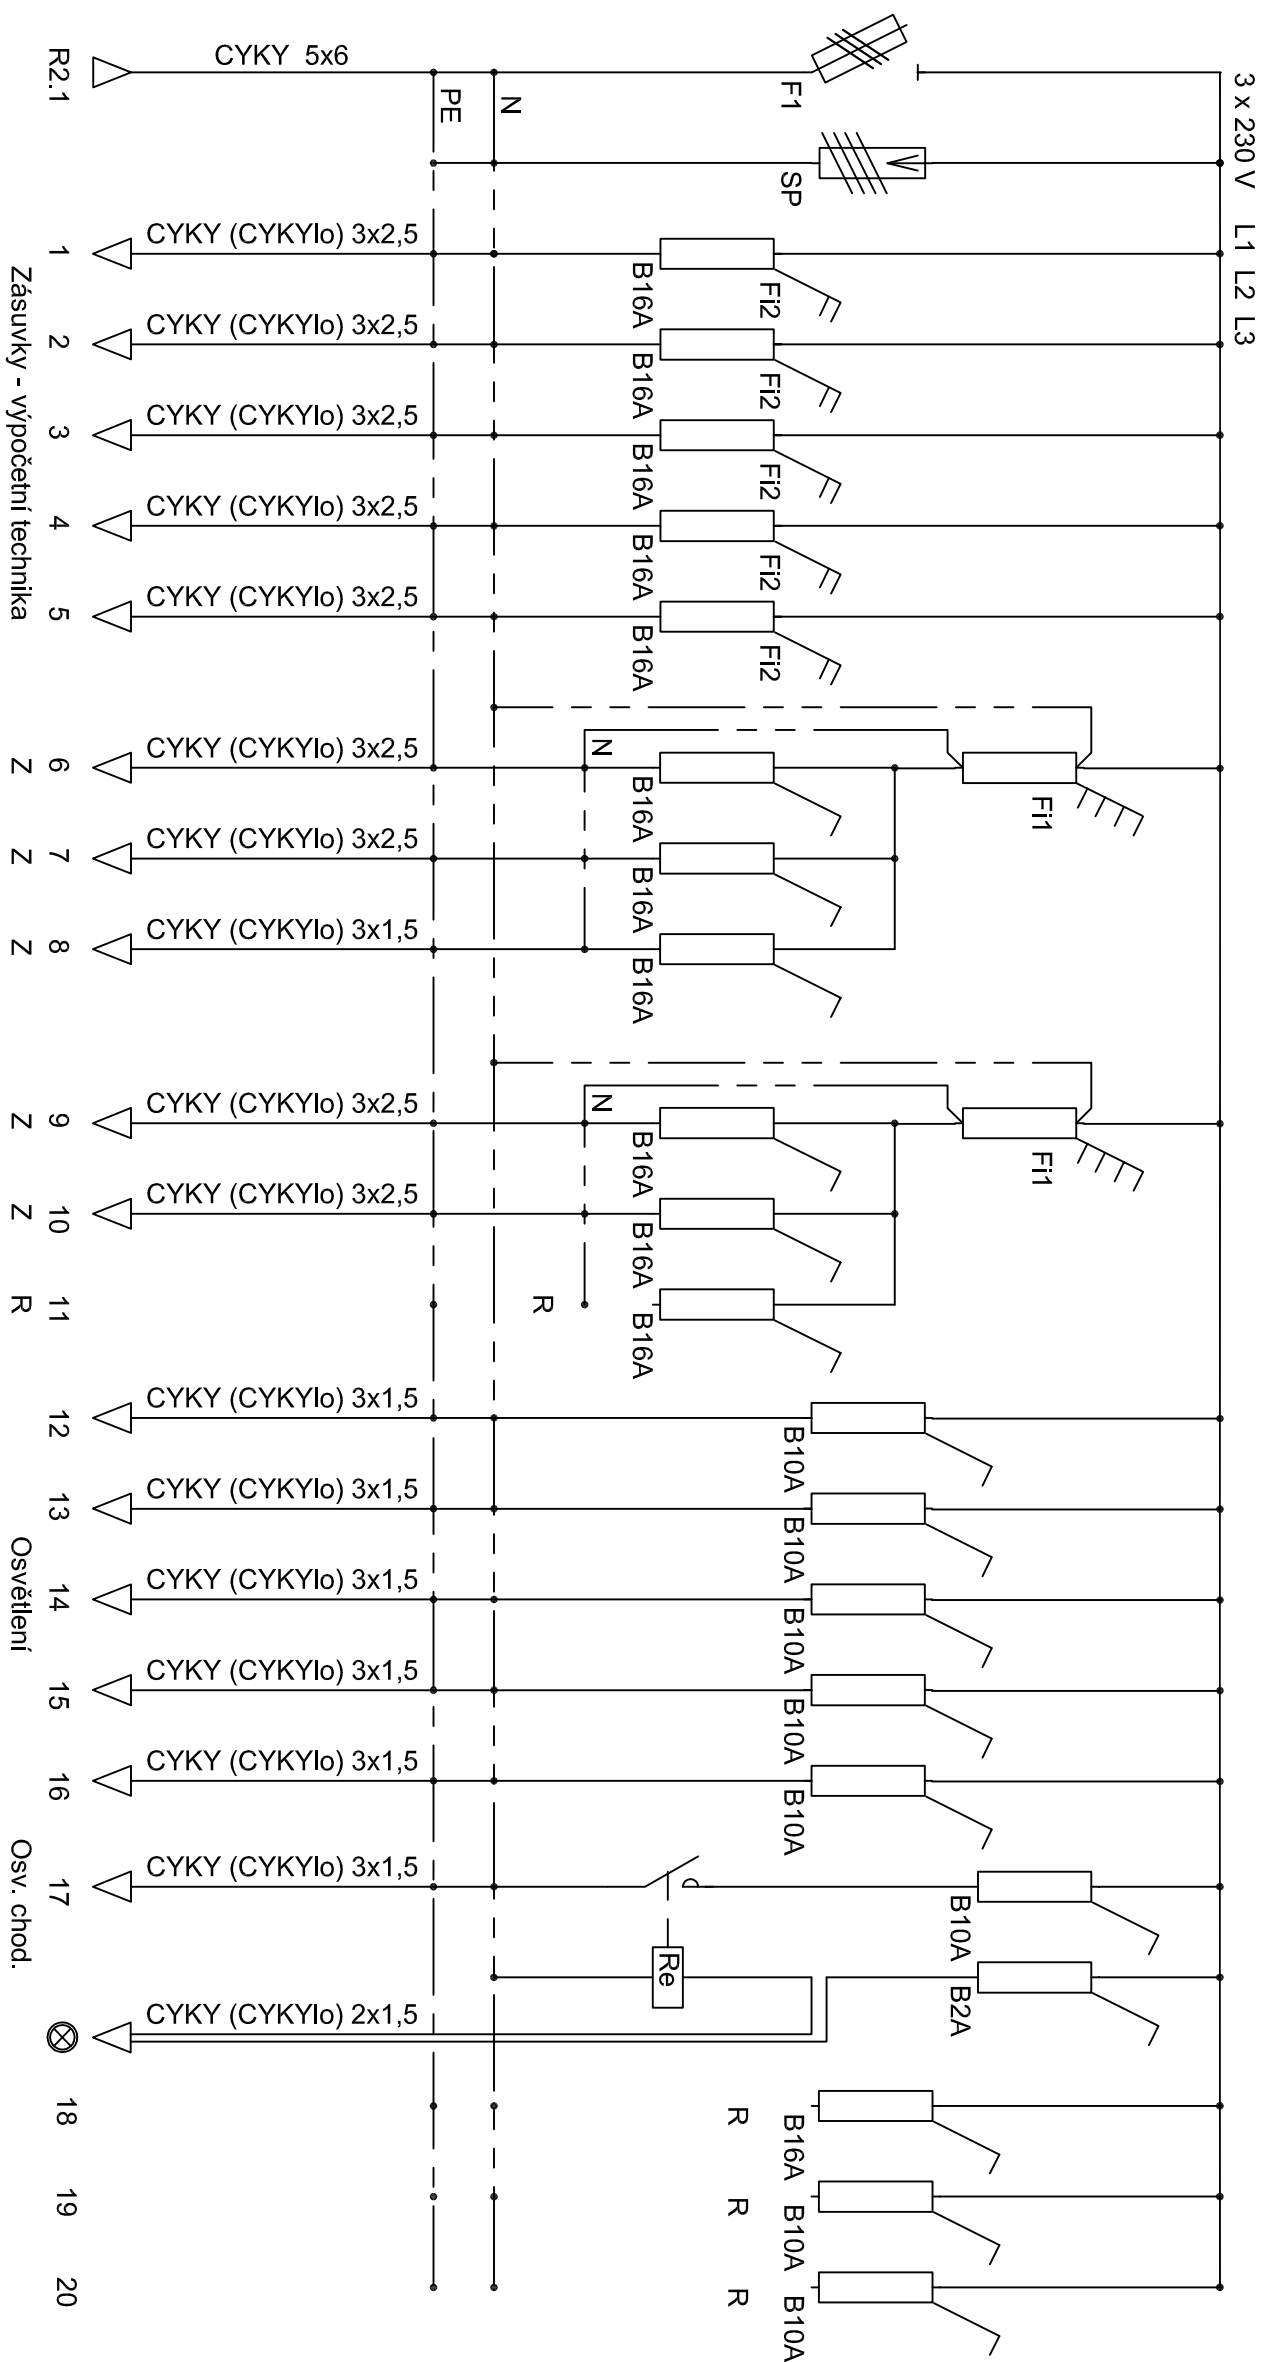

Rozvodnice 3/72 pod omítku	
SP svodič přepětí C/4	
F1 pojistkový odpínač VLC10 3P , pojistky 32 A	
F11 proudový chránič 25/4/003	
F12 proudový chránič s nadproudovou ochranou 16/1N/003	
Re impulsní relé	

ZMĚNA STAVBY V PRŮBĚHU VÝSTAVBY DOKUMENTACE PRO PROVEDENÍ A ZADÁNÍ STAVBY

REPRODUKCE TĚTO DOKUMENTACE NEBO JEJÍCH ČÁSTÍ BEZ PÍSEMNĚHO SOUHLASU fy P-atelier JH s.r.o. JE ZAKÁZÁNA

Zodp. projektant:	Ing. Miroslav Marek	Navrhl:	Ing. Miroslav Marek
Kontroloval:	Petr Vlášek	Vyracoval:	Ing. Miroslav Marek
Místo:	k.ú. Dačice	Obec:	Dačice
Investor:	Město Dačice, Krajiřova 27, 380 13 Dačice		

Stavba: v , ,

KOMUNITNÉ SPRÁVNÍ CENTRUM DAČICKA, budova č.p. 2

Palackého nám. 2, 380 01 Dačice

Oddíl: **D.4 TECHNIKA PROSTŘEDÍ STAVEB**
D.4.3. SILNOPROUDÁ ELEKTROINSTALACE

Obsah výkresu: Okružňová rozvodnice R.2.2

**Projektová a inženýrská
kancelář**
Atelier JH
s.r.o.
Nádražní 249/II,

V Š E C H N A P R Á V A V Y H R A Z E N A
Kooperace: Ing. MIROSLAV MAREK
IČO: 456 04 250

Kooperace: Ing. MIROSLAV MAREK
IČO: 466 91 359
ČKAIT-0101468
Komenského 449
378 21 Kardašova Řečice
TEL: 364 207 264

Stupeň PD: DPS+DZS

Datum:	05/2016	Formát:	(4+4)XA4
--------	---------	---------	----------

Čís.zak.: J-28/10

Měřítka: Č. výkresu: 0

