POZN.:

- HROMOSVOD NA FASÁDĚ (PŘELOŽENÍ), ANTÉNNÍ SVODY POD ZATEPLOVACÍM SYSTÉMEM
- BEZ SANACE A ZATEPLENÍ PODLAH BALKONŮ LODŽIÍ
- NA STĚNÁCH KOLEM VSTUPŮ DO VZDÁLENOSTI 150CM VYZTUŽENÁ ARMOVACÍ VRSTVA (2x PERLINKA)
- BAREVNÉ ŘEŠENÍ DLE LEGENDY BAREV, V INTERIÉRU BÍLÝ ŠTUK
- PŘESNÉ ROZMĚRY NUTNO DOMĚŘIT NA MÍSTĚ

* PŘEKRYTÍ PRVKU IZOLANTEM

XXY OZNAČENÍ KONSTRUKCE DLE TEPELNĚ-TECHNICKÉHO POSUDKU A PENB

PŘ. XXX PŘEMÍSTĚNÍ PRVKU (DEMONTÁŽ A ZPĚTNÁ MONTÁŽ NA NOVOU KONZOLU DLE POŽADAVKU INVESTORA)

PŘ. XXX (XX/XX) PŘEMÍSTĚNÍ TABLA, KRYTU (DEMONTÁŽ A ZPĚTNÁ MONTÁŽ NA NOVOU PLOCHU DLE POŽADAVKU INVESTORA)

LEGENDA ZATEPLENÍ:

A - ZATEPLENÍ PĚNOVÝM POLYSTYRENEM GRAFITOVÝM TL.180 (λ_D≤0,031 W/(m.K))
B - VYROVNÁNÍ ROZDÍLNÉ TLOUŠŤKY ZDIVA (ZATEPLENÍ) PĚNOVÝM POLYSTYRENEM GRAFITOVÝM TL.180-260 (λ_D≤0,031 W/(m.K))
C - ZATEPLENÍ SOKLOVÝM POLYSTYRENEM TL.160 (λ_D≤0,033 W/(m.K)) – STĚRKOVÁ OMÍTKA (SOKL)
D - OMÍTKA ETICS BEZ ZATEPLENÍ – (ARCHITEKTONICKÉ PRVKY)
E - ZATEPLENÍ EXTRUDOVANÝM POLYSTYRENEM TL.160 (λ_D≤0,033 W/(m.K)) – U VSTUPU, DETAILY SOKLU
F - ZATEPLENÍ MINERÁLNÍ VLNOU TL. 200 (λ_D≤0,039 W/(m.K)), PODLAHA PŮDY – PŘELOŽENÍ STÁV. IZOLACE + FOUKANÁ IZOLACE
G - ZATEPLENÍ DESKAMI Z MINERÁLNÍ VLNY TL.160 (λ_D≤0,036 W/(m.K)) – STĚNA K PŮDĚ
H - ZATEPLENÍ DESKAMI Z FENOLICKÉ PĚNY TL.90 (λ_D≤0,021 W/(m.K)), PODHLED U VSTUPU
CH - VYROVNÁNÍ TL. ZDIVA EPS GRAFIT. TL.180-400 (λ_D≤0,031 W/(m.K)), V KONTAKTU SE STŘ. KRYTINOU MW – ODSTRANIT OBKLAD
I - ZATEPLENÍ DESKAMI Z FENOLICKÉ PĚNY TL.≥50 (λ_D≤0,021 W/(m.K)), (NA SOKLU STĚRKOVÁ OMÍTKA)
J - STÁVAJÍCÍ ZATEPLENÍ ETICS EPS TL.160 (λ_D≤0,039 W/(m.K)), (UVNITŘ BUDOVY)
K - STÁVAJÍCÍ DŘEV. OBKLAD (STĚNY BYTU – STÁV. ZATEPLENÍ MW TL.160) – OBROUSIT A NATŘÍT

LEGENDA ZÓNOVÁNÍ:

SPOLEČNÉ PROSTORY

OBYTNÁ ZÓNA

BOURANÉ KONSTRUKCE

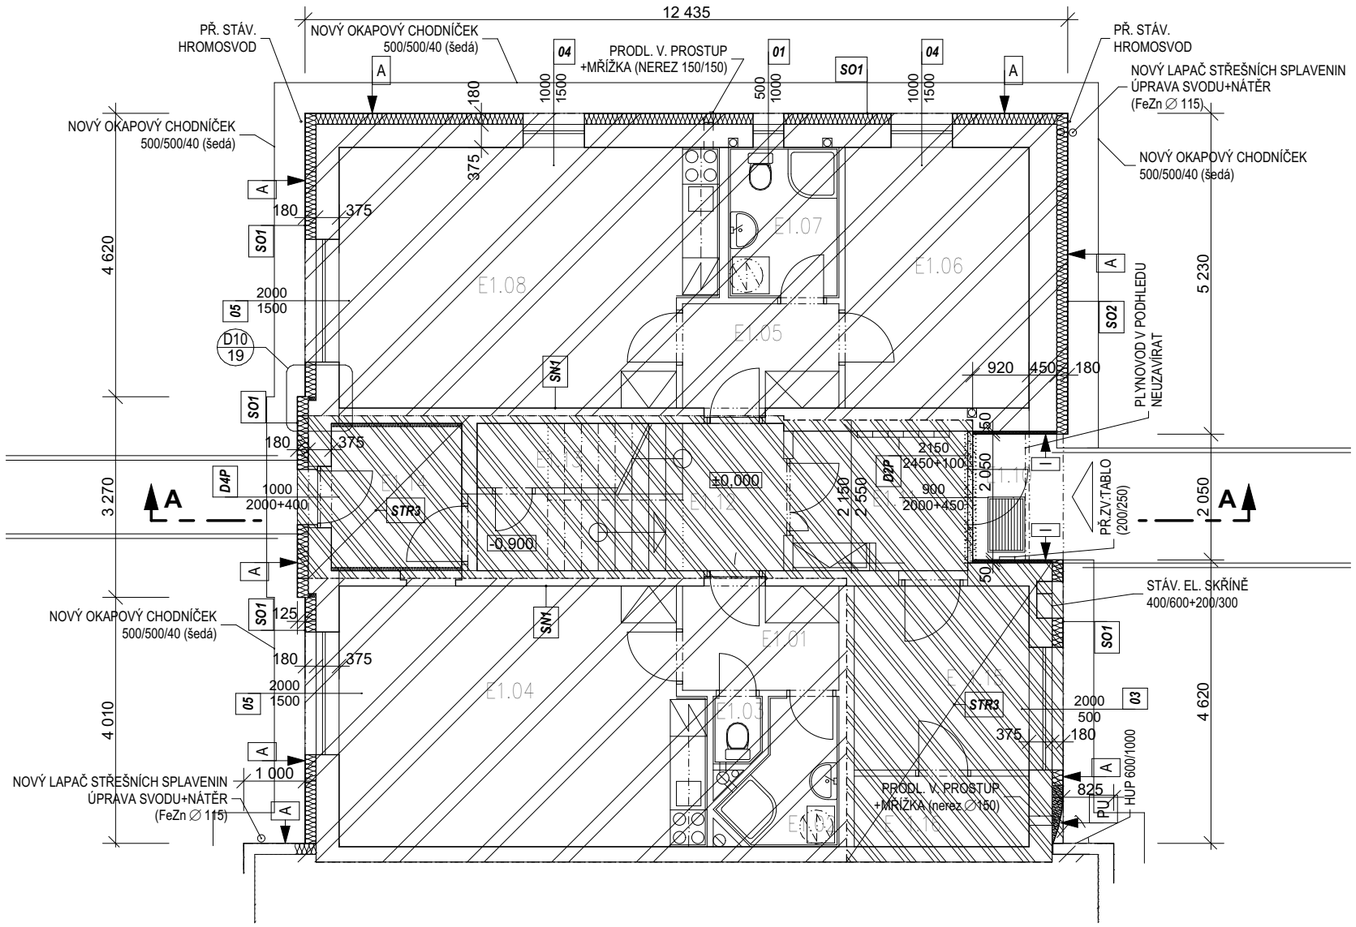

±0,000=481,70

Zodpovědný projektant : Mgr.A. Miroslav Misař, Purkyňova 3, 586 01 Jihlava	Vypracoval : Mgr.A. Miroslav Misař	Mgr.A. MIROSLAV MISAŘ, AUTORIZOVANÝ ARCHITEKT, PROJEKTOVÁ ČINNOST VE VÝSTAVBĚ, 586 01 Jihlava, Purkyňova 3, IČO: 64525104, www.PANARCHITEKT.cz
Investor :	Město Dačice, Krajířova 27, 380 01 Dačice	
Stupeň :	DOKUMENTACE PRO STAVEBNÍ ŘÍZENÍ (DSP+DPS+ZDS)	
Akce :	**SNÍŽENÍ ENERGETICKÉ NÁROČNOSTI BD V LOKALITĚ NIVY, DAČICE** PARC. ČÍSLO 2271/32 ZATEPLENÍ DOMU V ULICI NIVY ČP. 165	Datum : 9. 2023 Měřítko : 1:100 Formát : 2 x A4
Výkres : Půdorys 1.NP		Číslo výkresu : 2 Paré:

SKUTEČNÉ ROZMĚRY NUTNO OVĚŘIT NA MÍSTĚ, NEDÍLNOU SOUČÁSTÍ DOKUMENTACE JE TECHNICKÁ ZPRÁVA

POZN.:

- HROMOSVOD NA FASÁDĚ (PŘELOŽENÍ), ANTÉNNÍ SVODY POD ZATEPLOVACÍM SYSTÉMEM
- BEZ SANACE A ZATEPLENÍ PODLAH BALKONŮ LODŽIÍ
- NA STĚNÁCH KOLEM VSTUPŮ DO VZDÁLENOSTI 150CM VYZTUŽENÁ ARMOVACÍ VRSTVA (2x PERLINKA)
- BAREVNÉ ŘEŠENÍ DLE LEGENDY BAREV, V INTERIÉRU BÍLÝ ŠTUK
- PŘESNÉ ROZMĚRY NUTNO DOMĚŘIT NA MÍSTĚ

* PŘEKRYTÍ PRVKU IZOLANTEM

XXY OZNAČENÍ KONSTRUKCE DLE TEPELNĚ-TECHNICKÉHO POSUDKU A PENB

PŘ. XXX PŘEMÍSTĚNÍ PRVKU (DEMONTÁŽ A ZPĚTNÁ MONTÁŽ NA NOVOU KONZOLU DLE POŽADAVKU INVESTORA)

PŘ. XXX (XX/XX) PŘEMÍSTĚNÍ TABLA, KRYTU (DEMONTÁŽ A ZPĚTNÁ MONTÁŽ NA NOVOU PLOCHU DLE POŽADAVKU INVESTORA)

LEGENDA ZATEPLENÍ:

A - ZATEPLENÍ PĚNOVÝM POLYSTYRENEM GRAFITOVÝM TL.180 (λ_D≤0,031 W/(m.K))
B - VYROVNÁNÍ ROZDÍLNÉ TLOUŠŤKY ZDIVA (ZATEPLENÍ) PĚNOVÝM POLYSTYRENEM GRAFITOVÝM TL.180-260 (λ_D≤0,031 W/(m.K))
C - ZATEPLENÍ SOKLOVÝM POLYSTYRENEM TL.160 (λ_D≤0,033 W/(m.K)) – STĚRKOVÁ OMÍTKA (SOKL)
D - OMÍTKA ETICS BEZ ZATEPLENÍ – (ARCHITEKTONICKÉ PRVKY)
E - ZATEPLENÍ EXTRUDOVANÝM POLYSTYRENEM TL.160 (λ_D≤0,033 W/(m.K)) – U VSTUPU, DETAILY SOKLU
F - ZATEPLENÍ MINERÁLNÍ VLNOU TL. 200 (λ_D≤0,039 W/(m.K)), PODLAHA PŮDY – PŘELOŽENÍ STÁV. IZOLACE + FOUKANÁ IZOLACE
G - ZATEPLENÍ DESKAMI Z MINERÁLNÍ VLNY TL.160 (λ_D≤0,036 W/(m.K)) – STĚNA K PŮDĚ
H - ZATEPLENÍ DESKAMI Z FENOLICKÉ PĚNY TL.90 (λ_D≤0,021 W/(m.K)), PODHLED U VSTUPU
CH - VYROVNÁNÍ TL. ZDIVA EPS GRAFIT. TL.180-400 (λ_D≤0,031 W/(m.K)), V KONTAKTU SE STŘ. KRYTINOU MW – ODSTRANIT OBKLAD
I - ZATEPLENÍ DESKAMI Z FENOLICKÉ PĚNY TL.≥50 (λ_D≤0,021 W/(m.K)), (NA SOKLU STĚRKOVÁ OMÍTKA)
J - STÁVAJÍCÍ ZATEPLENÍ ETICS EPS TL.160 (λ_D≤0,039 W/(m.K)), (UVNITŘ BUDOVY)
K - STÁVAJÍCÍ DŘEV. OBKLAD (STĚNY BYTU – STÁV. ZATEPLENÍ MW TL.160) – OBROUSIT A NATŘÍT

LEGENDA ZÓNOVÁNÍ:

SPOLEČNÉ PROSTORY

OBYTNÁ ZÓNA

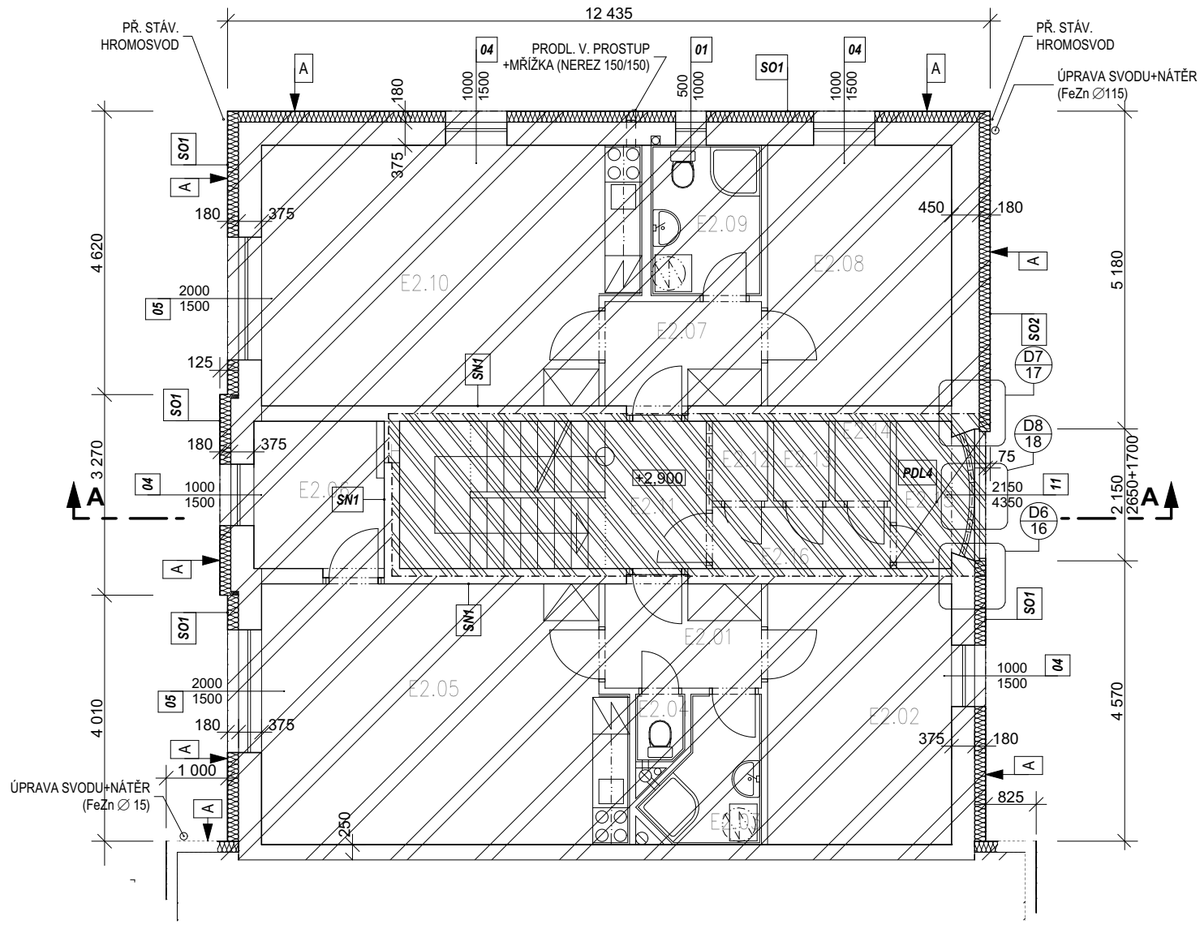

±0,000=481,70

Zodpovědný projektant : Mgr.A. Miroslav Misař, Purkyňova 3, 586 01 Jihlava	Vypracoval : Mgr.A. Miroslav Misař	Mgr.A. MIROSLAV MISAŘ, AUTORIZOVANÝ ARCHITEKT, PROJEKTOVÁ ČINNOST VE VÝSTAVBĚ, 586 01 Jihlava, Purkyňova 3, IČO: 64525104, www.PANARCHITEKT.cz
Investor :	Město Dačice, Krajířova 27, 380 01 Dačice	
Stupeň :	DOKUMENTACE PRO STAVEBNÍ ŘÍZENÍ (DSP+DPS+ZDS)	
Akce :	**SNÍŽENÍ ENERGETICKÉ NÁROČNOSTI BD V LOKALITĚ NIVY, DAČICE** PARC. ČÍSLO 2271/32 ZATEPLENÍ DOMU V ULICI NIVY ČP. 165	Datum : 9. 2023 Měřítko : 1:100 Formát : 2 x A4
Výkres : Půdorys 2.NP		Číslo výkresu : 3 Paré:

SKUTEČNÉ ROZMĚRY NUTNO OVĚŘIT NA MÍSTĚ, NEDÍLNOU SOUČÁSTÍ DOKUMENTACE JE TECHNICKÁ ZPRÁVA

POZN.:

- HROMOSVOD NA FASÁDĚ (PŘELOŽENÍ), ANTÉNNÍ SVODY POD ZATEPLOVACÍM SYSTÉMEM
- BEZ SANACE A ZATEPLENÍ PODLAH BALKONŮ LODŽIÍ
- NA STĚNÁCH KOLEM VSTUPŮ DO VZDÁLENOSTI 150CM VYZTUŽENÁ ARMOVACÍ VRSTVA (2x PERLINKA)
- BAREVNÉ ŘEŠENÍ DLE LEGENDY BAREV, V INTERIÉRU BÍLÝ ŠTUK
- PŘESNÉ ROZMĚRY NUTNO DOMĚŘIT NA MÍSTĚ

* PŘEKRYTÍ PRVKU IZOLANTEM

XXY OZNAČENÍ KONSTRUKCE DLE TEPELNĚ-TECHNICKÉHO POSUDKU A PENB

PŘ. XXX PŘEMÍSTĚNÍ PRVKU (DEMONTÁŽ A ZPĚTNÁ MONTÁŽ NA NOVOU KONZOLU DLE POŽADAVKU INVESTORA)

PŘ. XXX (XX/XX) PŘEMÍSTĚNÍ TABLA, KRYTU (DEMONTÁŽ A ZPĚTNÁ MONTÁŽ NA NOVOU PLOCHU DLE POŽADAVKU INVESTORA)

LEGENDA ZATEPLENÍ:

A - ZATEPLENÍ PĚNOVÝM POLYSTYRENEM GRAFITOVÝM TL.180 (λ_D≤0,031 W/(m.K))
B - VYROVNÁNÍ ROZDÍLNÉ TLOUŠŤKY ZDIVA (ZATEPLENÍ) PĚNOVÝM POLYSTYRENEM GRAFITOVÝM TL.180-260 (λ_D≤0,031 W/(m.K))
C - ZATEPLENÍ SOKLOVÝM POLYSTYRENEM TL.160 (λ_D≤0,033 W/(m.K)) – STĚRKOVÁ OMÍTKA (SOKL)
D - OMÍTKA ETICS BEZ ZATEPLENÍ – (ARCHITEKTONICKÉ PRVKY)
E - ZATEPLENÍ EXTRUDOVANÝM POLYSTYRENEM TL.160 (λ_D≤0,033 W/(m.K)) – U VSTUPU, DETAILY SOKLU
F - ZATEPLENÍ MINERÁLNÍ VLNOU TL. 200 (λ_D≤0,039 W/(m.K)), PODLAHA PŮDY – PŘELOŽENÍ STÁV. IZOLACE + FOUKANÁ IZOLACE
G - ZATEPLENÍ DESKAMI Z MINERÁLNÍ VLNY TL.160 (λ_D≤0,036 W/(m.K)) – STĚNA K PŮDĚ
H - ZATEPLENÍ DESKAMI Z FENOLICKÉ PĚNY TL.90 (λ_D≤0,021 W/(m.K)), PODHLED U VSTUPU
CH - VYROVNÁNÍ TL. ZDIVA EPS GRAFIT. TL.180-400 (λ_D≤0,031 W/(m.K)), V KONTAKTU SE STŘ. KRYTINOU MW – ODSTRANIT OBKLAD
I - ZATEPLENÍ DESKAMI Z FENOLICKÉ PĚNY TL.≥50 (λ_D≤0,021 W/(m.K)), (NA SOKLU STĚRKOVÁ OMÍTKA)
J - STÁVAJÍCÍ ZATEPLENÍ ETICS EPS TL.160 (λ_D≤0,039 W/(m.K)), (UVNITŘ BUDOVY)
K - STÁVAJÍCÍ DŘEV. OBKLAD (STĚNY BYTU – STÁV. ZATEPLENÍ MW TL.160) – OBROUSIT A NATŘÍT

LEGENDA ZÓNOVÁNÍ:

SPOLEČNÉ PROSTORY

OBYTNÁ ZÓNA

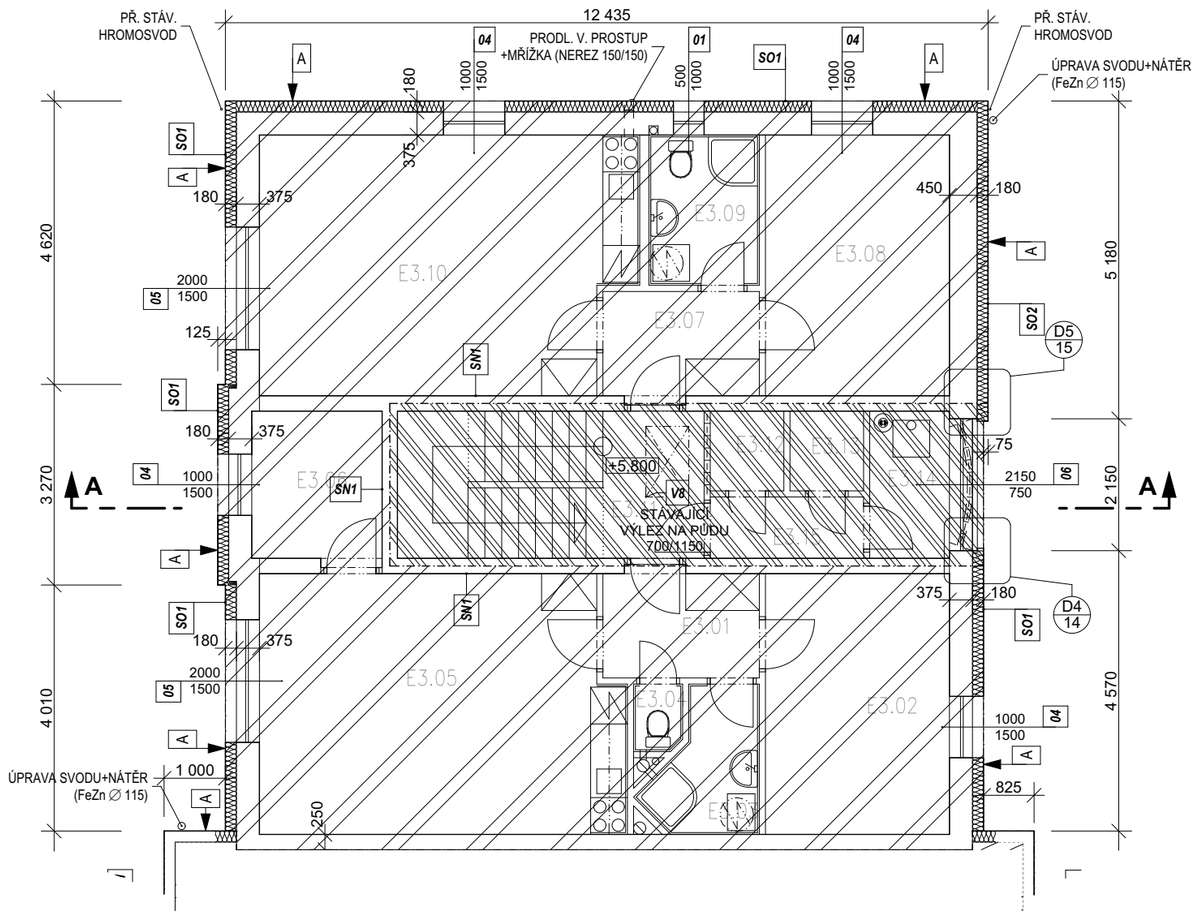

±0,000=481,70

Zodpovědný projektant : Mgr.A. Miroslav Misař, Purkyňova 3, 586 01 Jihlava	Vypracoval : Mgr.A. Miroslav Misař	Mgr.A. MIROSLAV MISAŘ, AUTORIZOVANÝ ARCHITEKT, PROJEKTOVÁ ČINNOST VE VÝSTAVBĚ, 586 01 Jihlava, Purkyňova 3, IČO: 64525104, www.PANARCHITEKT.cz
Investor :	Město Dačice, Krajířova 27, 380 01 Dačice	
Stupeň :	DOKUMENTACE PRO STAVEBNÍ ŘÍZENÍ (DSP+DPS+ZDS)	
Akce :	**SNÍŽENÍ ENERGETICKÉ NÁROČNOSTI BD V LOKALITĚ NIVY, DAČICE** PARC. ČÍSLO 2271/32 ZATEPLENÍ DOMU V ULICI NIVY ČP. 165	Datum : 9. 2023 Měřítko : 1:100 Formát : 2 x A4
Výkres : Půdorys 3.NP		Číslo výkresu : 4 Paré:

SKUTEČNÉ ROZMĚRY NUTNO OVĚŘIT NA MÍSTĚ, NEDÍLNOU SOUČÁSTÍ DOKUMENTACE JE TECHNICKÁ ZPRÁVA

POZN.:

- HROMOSVOD NA FASÁDĚ (PŘELOŽENÍ), ANTÉNNÍ SVODY POD ZATEPLOVACÍM SYSTÉMEM
- BEZ SANACE A ZATEPLENÍ PODLAH BALKONŮ LODŽIÍ
- NA STĚNÁCH KOLEM VSTUPŮ DO VZDÁLENOSTI 150CM VYZTUŽENÁ ARMOVACÍ VRSTVA (2x PERLINKA)
- BAREVNÉ ŘEŠENÍ DLE LEGENDY BAREV, V INTERIÉRU BÍLÝ ŠTUK
- PŘESNÉ ROZMĚRY NUTNO DOMĚŘIT NA MÍSTĚ

* PŘEKRYTÍ PRVKU IZOLANTEM

XXY OZNAČENÍ KONSTRUKCE DLE TEPELNĚ-TECHNICKÉHO POSUDKU A PENB

PŘ. XXX PŘEMÍSTĚNÍ PRVKU (DEMONTÁŽ A ZPĚTNÁ MONTÁŽ NA NOVOU KONZOLU DLE POŽADAVKU INVESTORA)

PŘ. XXX (XX/XX) PŘEMÍSTĚNÍ TABLA, KRYTU (DEMONTÁŽ A ZPĚTNÁ MONTÁŽ NA NOVOU PLOCHU DLE POŽADAVKU INVESTORA)

LEGENDA ZATEPLENÍ:

A - ZATEPLENÍ PĚNOVÝM POLYSTYRENEM GRAFITOVÝM TL.180 (λ_D≤0,031 W/(m.K))
B - VYROVNÁNÍ ROZDÍLNÉ TLOUŠŤKY ZDIVA (ZATEPLENÍ) PĚNOVÝM POLYSTYRENEM GRAFITOVÝM TL.180-260 (λ_D≤0,031 W/(m.K))
C - ZATEPLENÍ SOKLOVÝM POLYSTYRENEM TL.160 (λ_D≤0,033 W/(m.K)) – STĚRKOVÁ OMÍTKA (SOKL)
D - OMÍTKA ETICS BEZ ZATEPLENÍ – (ARCHITEKTONICKÉ PRVKY)
E - ZATEPLENÍ EXTRUDOVANÝM POLYSTYRENEM TL.160 (λ_D≤0,033 W/(m.K)) – U VSTUPU, DETAILY SOKLU
F - ZATEPLENÍ MINERÁLNÍ VLNOU TL. 200 (λ_D≤0,039 W/(m.K)), PODLAHA PŮDY – PŘELOŽENÍ STÁV. IZOLACE + FOUKANÁ IZOLACE
G - ZATEPLENÍ DESKAMI Z MINERÁLNÍ VLNY TL.160 (λ_D≤0,036 W/(m.K)) – STĚNA K PŮDĚ
H - ZATEPLENÍ DESKAMI Z FENOLICKÉ PĚNY TL.90 (λ_D≤0,021 W/(m.K)), PODHLED U VSTUPU
CH - VYROVNÁNÍ TL. ZDIVA EPS GRAFIT. TL.180-400 (λ_D≤0,031 W/(m.K)), V KONTAKTU SE STŘ. KRYTINOU MW – ODSTRANIT OBKLAD
I - ZATEPLENÍ DESKAMI Z FENOLICKÉ PĚNY TL.≥50 (λ_D≤0,021 W/(m.K)), (NA SOKLU STĚRKOVÁ OMÍTKA)
J - STÁVAJÍCÍ ZATEPLENÍ ETICS EPS TL.160 (λ_D≤0,039 W/(m.K)), (UVNITŘ BUDOVY)
K - STÁVAJÍCÍ DŘEV. OBKLAD (STĚNY BYTU – STÁV. ZATEPLENÍ MW TL.160) – OBROUSIT A NATŘÍT

LEGENDA ZÓNOVÁNÍ:

SPOLEČNÉ PROSTORY
OBYTNÁ ZÓNA
BOURANÉ KONSTRUKCE
POCHOZÍ LÁVKY

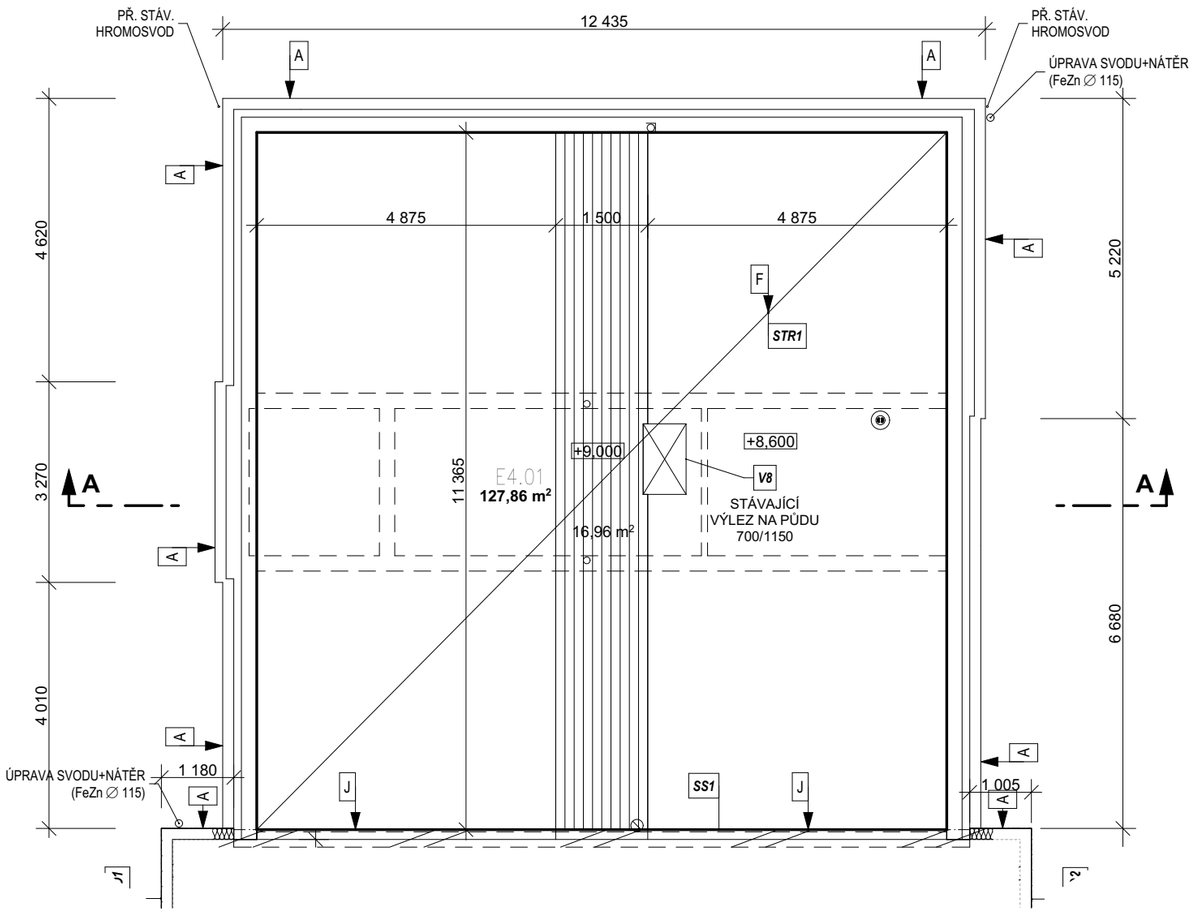

±0,000=481,70

Zodpovědný projektant : Mgr.A. Miroslav Misař, Purkyňova 3, 586 01 Jihlava	Vypracoval : Mgr.A. Miroslav Misař	Mgr.A. MIROSLAV MISAŘ AUTORIZOVANÝ ARCHITEKT PROJEKTOVÁ ČINNOST VE VÝSTAVBĚ 586 01 Jihlava, Purkyňova 3 IČO: 64525104 www.PANARCHITEKT.cz
Investor :	Město Dačice, Krajířova 27, 380 01 Dačice	
Stupeň :	DOKUMENTACE PRO STAVEBNÍ ŘÍZENÍ (DSP+DPS+ZDS)	
Akce :	**SNÍŽENÍ ENERGETICKÉ NÁROČNOSTI BD V LOKALITĚ NIVY, DAČICE** PARC. ČÍSLO 2271/32 ZATEPLENÍ DOMU V ULICI NIVY ČP. 165	Datum : 9. 2023 Měřítko : 1:100 Formát : 2 x A4
Výkres : Půdorys 4.NP - Půda		Číslo výkresu : 5 Paré:

SKUTEČNÉ ROZMĚRY NUTNO OVĚŘIT NA MÍSTĚ, NEDÍLNOU SOUČÁSTÍ DOKUMENTACE JE TECHNICKÁ ZPRÁVA

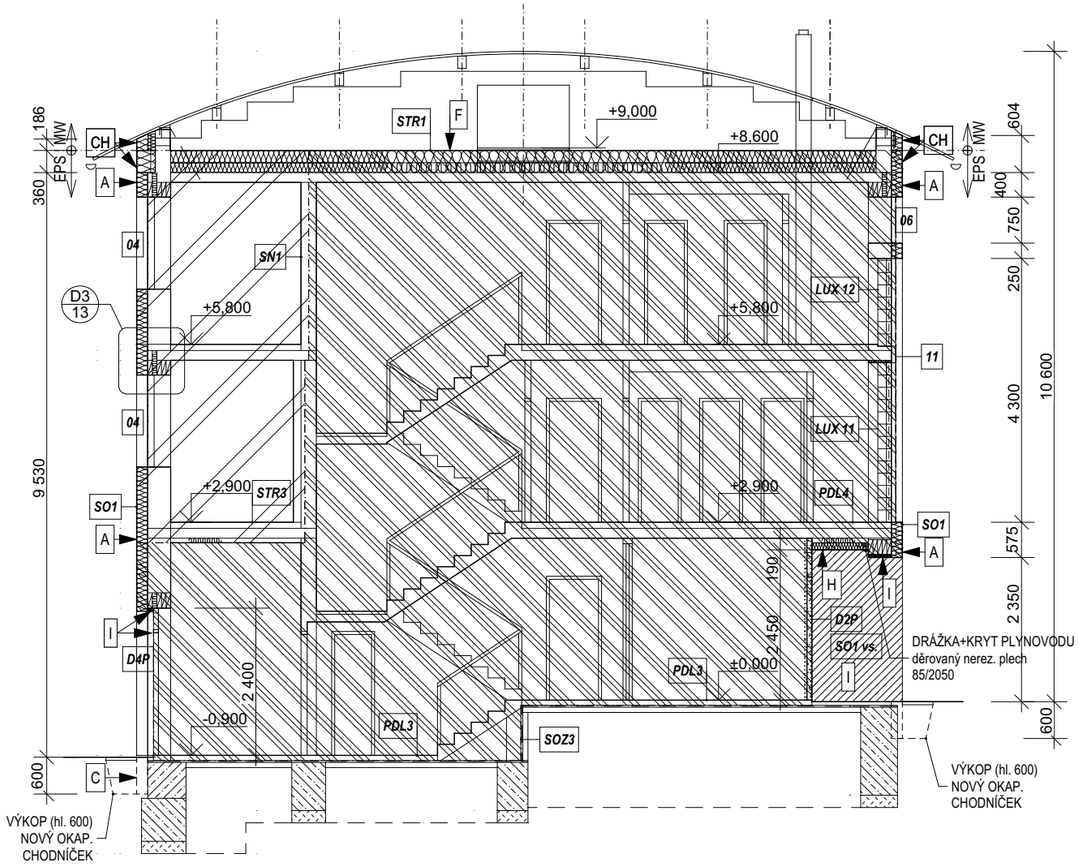

LEGENDA ZATEPLENÍ:

A - ZATEPLENÍ PĚNOVÝM POLYSTYRENEM GRAFITOVÝM TL.180 (λ_D≤0,031 W/(m.K))
B - VYROVNÁNÍ ROZDÍLNÉ TLOUŠŤKY ZDIVA (ZATEPLENÍ) PĚNOVÝM POLYSTYRENEM GRAFITOVÝM TL.180-260 (λ_D≤0,031 W/(m.K))
C - ZATEPLENÍ SOKLOVÝM POLYSTYRENEM TL.160 (λ_D≤0,033 W/(m.K)) – STĚRKOVÁ OMÍTKA (SOKL)
D - OMÍTKA ETICS BEZ ZATEPLENÍ – (ARCHITEKTONICKÉ PRVKY)
E - ZATEPLENÍ EXTRUDOVANÝM POLYSTYRENEM TL.160 (λ_D≤0,033 W/(m.K)) – U VSTUPU, DETAILY SOKLU
F - ZATEPLENÍ MINERÁLNÍ VLNOU TL. 200 (λ_D≤0,039 W/(m.K)), PODLAHA PŮDY – PŘELOŽENÍ STÁV. IZOLACE + FOUKANÁ IZOLACE
G - ZATEPLENÍ DESKAMI Z MINERÁLNÍ VLNY TL.160 (λ_D≤0,036 W/(m.K)) – STĚNA K PŮDĚ
H - ZATEPLENÍ DESKAMI Z FENOLICKÉ PĚNY TL.90 (λ_D≤0,021 W/(m.K)), PODHLED U VSTUPU
CH - VYROVNÁNÍ TL. ZDIVA EPS GRAFIT. TL.180-400 (λ_D≤0,031 W/(m.K)), V KONTAKTU SE STŘ. KRYTINOU MW – ODSTRANIT OBKLAD
I - ZATEPLENÍ DESKAMI Z FENOLICKÉ PĚNY TL.≥50 (λ_D≤0,021 W/(m.K)), (NA SOKLU STĚRKOVÁ OMÍTKA)
J - STÁVAJÍCÍ ZATEPLENÍ ETICS EPS TL.160 (λ_D≤0,039 W/(m.K)), (UVNITŘ BUDOVY)
K - STÁVAJÍCÍ DŘEV. OBKLAD (STĚNY BYTU – STÁV. ZATEPLENÍ MW TL.160) – OBROUSIT A NATŘÍT

POZN.:

– HROMOSVOD NA FASÁDĚ (PŘELOŽENÍ), ANTÉNNÍ SVODY POD ZATEPLOVACÍM SYSTÉMEM
– BEZ SANACE A ZATEPLENÍ PODLAH BALKONŮ LODŽIÍ
– NA STĚNÁCH KOLEM VSTUPŮ DO VZDÁLENOSTI 150CM VYZTUŽENÁ ARMOVACÍ VRSTVA (2x PERLINKA)
– BAREVNÉ ŘEŠENÍ DLE LEGENDY BAREV, V INTERIÉRU BÍLÝ ŠTUK
– PŘESNÉ ROZMĚRY NUTNO DOMĚŘIT NA MÍSTĚ
* PŘEKRYTÍ PRVKU IZOLANTEM

XXY — OZNAČENÍ KONSTRUKCE DLE TEPELNĚ-TECHNICKÉHO POSUDKU A PENB
PŘ. XXX — PŘEMÍSTĚNÍ PRVKU (DEMONTÁŽ A ZPĚTNÁ MONTÁŽ NA NOVOU KONZOLU DLE POŽADAVKU INVESTORA)
PŘ. XXX (XX/XX) — PŘEMÍSTĚNÍ TABLA, KRYTU (DEMONTÁŽ A ZPĚTNÁ MONTÁŽ NA NOVOU PLOCHU DLE POŽADAVKU INVESTORA)

LEGENDA ZÓNOVÁNÍ:

SPOLEČNÉ PROSTORY
OBYTNÁ ZÓNA
BOURANÉ KONSTRUKCE
POCHOZÍ LÁVKY

LEGENDA BAREV:
(vzorník CaparolColor Compact a Capatect KD-Buntsteinputz)

BÍLÁ OMÍTKA – Meteor 18 (L91 C1 H99)
ŠEDÁ OMÍTKA – Meteor 15 (L81 C2 H62)
ZELENÁ OMÍTKA – Amazonas 15 (L84 C17 H117)
ŠEDÁ OMÍTKA – Steingrau (marmolit)

POZN.:
BOKY, O. ŠPALETY – STEJNÝ ODSTÍN JAKO HLAVNÍ FASÁDA
NOVÉ KOVOVÉ KONSTRUKCE – ŽÁROVÝ POZINK
KLEMPÍŘSKÉ PRVKY – V BARVĚ FASÁDY
DŘEVĚNÉ OBKLADY – STŘÍBRNOŠEDÁ LAZURA
OKNA, OKENNÍ PARAPETY, KOVOVÉ PRVKY – Graualuminium RAL9007

±0,000=481,70

Zodpovědný projektant : Mgr.A. Miroslav Misař, Purkyňova 3, 586 01 Jihlava	Vypracoval : Mgr.A. Miroslav Misař	Mgr.A. MIROSLAV MISAŘ, AUTORIZOVANÝ ARCHITEKT, PROJEKTOVÁ ČINNOST VE VÝSTAVBĚ, 586 01 Jihlava, Purkyňova 3, IČO: 64525104, www.PANARCHITEKT.cz
Investor :	Město Dačice, Krajířova 27, 380 01 Dačice	
Stupeň :	DOKUMENTACE PRO STAVEBNÍ ŘÍZENÍ (DSP+DPS+ZDS)	
Akce :	**SNÍŽENÍ ENERGETICKÉ NÁROČNOSTI BD V LOKALITĚ NIVY, DAČICE** PARC. ČÍSLO 2271/32 ZATEPLENÍ DOMU V ULICI NIVY ČP. 165	Datum : 9. 2023 Měřítko : 1:100 Formát : 2 x A4
Výkres : Řez A-A		Číslo výkresu : 6 Paré:

SKUTEČNÉ ROZMĚRY NUTNO OVĚŘIT NA MÍSTĚ, NEDÍLNOU SOUČÁSTÍ DOKUMENTACE JE TECHNICKÁ ZPRÁVA

POZN.:

- HROMOSVOD NA FASÁDĚ (PŘELOŽENÍ), ANTÉNNÍ SVODY POD ZATEPLOVACÍM SYSTÉMEM
- BEZ SANACE A ZATEPLENÍ PODLAH BALKONŮ LODŽIÍ
- NA STĚNÁCH KOLEM VSTUPŮ DO VZDÁLENOSTI 150CM VYZTUŽENÁ ARMOVACÍ VRSTVA (2x PERLINKA)
- BAREVNÉ ŘEŠENÍ DLE LEGENDY BAREV, V INTERIÉRU BÍLÝ ŠTUK
- PŘESNÉ ROZMĚRY NUTNO DOMĚŘIT NA MÍSTĚ

* PŘEKRYTÍ PRVKU IZOLANTEM

XXY OZNAČENÍ KONSTRUKCE DLE TEPELNĚ-TECHNICKÉHO POSUDKU A PENB

PŘ. XXX PŘEMÍSTĚNÍ PRVKU (DEMONTÁŽ A ZPĚTNÁ MONTÁŽ NA NOVOU KONZOLU DLE POŽADAVKU INVESTORA)

PŘ. XXX (XX/XX) PŘEMÍSTĚNÍ TABLA, KRYTU (DEMONTÁŽ A ZPĚTNÁ MONTÁŽ NA NOVOU PLOCHU DLE POŽADAVKU INVESTORA)

LEGENDA ZATEPLENÍ:

A - ZATEPLENÍ PĚNOVÝM POLYSTYRENEM GRAFITOVÝM TL.180 (λ_D≤0,031 W/(m.K))
B - VYROVNÁNÍ ROZDÍLNÉ TLOUŠŤKY ZDIVA (ZATEPLENÍ) PĚNOVÝM POLYSTYRENEM GRAFITOVÝM TL.180-260 (λ_D≤0,031 W/(m.K))
C - ZATEPLENÍ SOKLOVÝM POLYSTYRENEM TL.160 (λ_D≤0,033 W/(m.K)) – STĚRKOVÁ OMÍTKA (SOKL)
D - OMÍTKA ETICS BEZ ZATEPLENÍ – (ARCHITEKTONICKÉ PRVKY)
E - ZATEPLENÍ EXTRUDOVANÝM POLYSTYRENEM TL.160 (λ_D≤0,033 W/(m.K)) – U VSTUPU, DETAILY SOKLU
F - ZATEPLENÍ MINERÁLNÍ VLNOU TL. 200 (λ_D≤0,039 W/(m.K)), PODLAHA PŮDY – PŘELOŽENÍ STÁV. IZOLACE + FOUKANÁ IZOLACE
G - ZATEPLENÍ DESKAMI Z MINERÁLNÍ VLNY TL.160 (λ_D≤0,036 W/(m.K)) – STĚNA K PŮDĚ
H - ZATEPLENÍ DESKAMI Z FENOLICKÉ PĚNY TL.90 (λ_D≤0,021 W/(m.K)), PODHLED U VSTUPU
CH - VYROVNÁNÍ TL. ZDIVA EPS GRAFIT. TL.180-400 (λ_D≤0,031 W/(m.K)), V KONTAKTU SE STŘ. KRYTINOU MW – ODSTRANIT OBKLAD
I - ZATEPLENÍ DESKAMI Z FENOLICKÉ PĚNY TL.≥50 (λ_D≤0,021 W/(m.K)), (NA SOKLU STĚRKOVÁ OMÍTKA)
J - STÁVAJÍCÍ ZATEPLENÍ ETICS EPS TL.160 (λ_D≤0,039 W/(m.K)), (UVNITŘ BUDOVY)
K - STÁVAJÍCÍ DŘEV. OBKLAD (STĚNY BYTU – STÁV. ZATEPLENÍ MW TL.160) – OBROUSIT A NATŘÍT

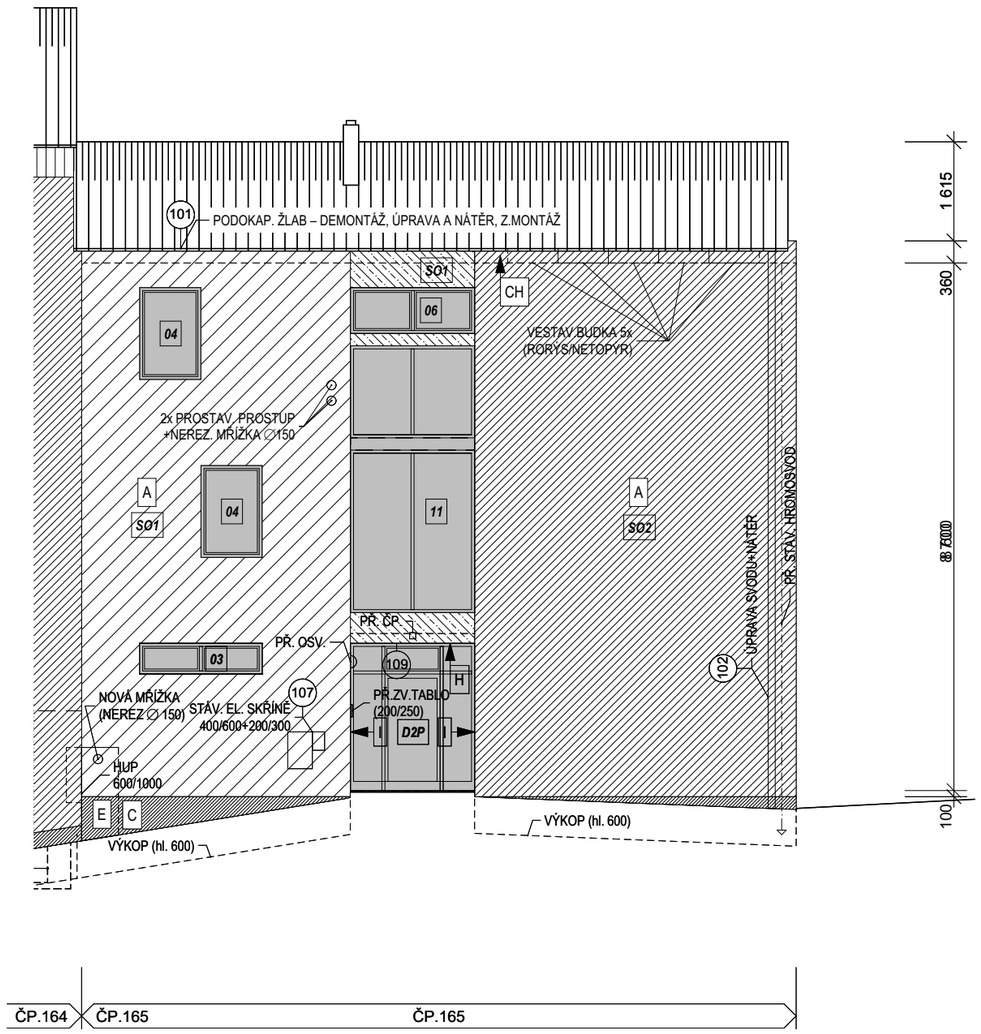

LEGENDA BAREV:
(vzorník CaparolColor Compact a Capatect KD-Buntsteinputz)

BÍLÁ OMÍTKA – Meteor 18 (L91 C1 H99)

ŠEDÁ OMÍTKA – Meteor 15 (L81 C2 H62)

ZELENÁ OMÍTKA – Amazonas 15 (L84 C17 H117)

ŠEDÁ OMÍTKA – Steingrau (marmolit)

POZN.:
BOKY, O. ŠPALETY – STEJNÝ ODSTÍN JAKO HLAVNÍ FASÁDA
NOVÉ KOVOVÉ KONSTRUKCE – ŽÁROVÝ POZINK
KLEMPÍŘSKÉ PRVKY – V BARVĚ FASÁDY
DŘEVĚNÉ OBKLADY – STŘÍBRNOŠEDÁ LAZURA
OKNA, OKENNÍ PARAPETY, KOVOVÉ PRVKY – Graualuminium RAL9007

Zodpovědný projektant : Mgr.A. Miroslav Misař, Purkyňova 3, 586 01 Jihlava	Vypracoval : Mgr.A. Miroslav Misař	Mgr.A. MIROSLAV MISAŘ, AUTORIZOVANÝ ARCHITEKT, PROJEKTOVÁ ČINNOST VE VÝSTAVBĚ, 586 01 Jihlava, Purkyňova 3, IČO: 64525104, www.PANARCHITEKT.cz	
Investor :	Město Dačice, Krajířova 27, 380 01 Dačice		
Stupeň :	DOKUMENTACE PRO STAVEBNÍ ŘÍZENÍ (DSP+DPS+ZDS)		
Akce :	**SNÍŽENÍ ENERGETICKÉ NÁROČNOSTI BD V LOKALITĚ NIVY, DAČICE** PARC. ČÍSLO 2271/32 ZATEPLENÍ DOMU V ULICI NIVY ČP. 165	Datum :	9. 2023
		Měřítko :	1:100
		Formát :	2 x A4
Výkres : Severozápadní fasáda		Číslo výkresu : 7	Paré:

SKUTEČNÉ ROZMĚRY NUTNO OVĚŘIT NA MÍSTĚ, NEDÍLNOU SOUČÁSTÍ DOKUMENTACE JE TECHNICKÁ ZPRÁVA

POZN.:

- HROMOSVOD NA FASÁDĚ (PŘELOŽENÍ), ANTÉNNÍ SVODY POD ZATEPLOVACÍM SYSTÉMEM
- BEZ SANACE A ZATEPLENÍ PODLAH BALKONŮ LODŽIÍ
- NA STĚNÁCH KOLEM VSTUPŮ DO VZDÁLENOSTI 150CM VYZTUŽENÁ ARMOVACÍ VRSTVA (2x PERLINKA)
- BAREVNÉ ŘEŠENÍ DLE LEGENDY BAREV, V INTERIÉRU BÍLÝ ŠTUK
- PŘESNÉ ROZMĚRY NUTNO DOMĚŘIT NA MÍSTĚ

* PŘEKRYTÍ PRVKU IZOLANTEM

XXY OZNAČENÍ KONSTRUKCE DLE TEPELNĚ-TECHNICKÉHO POSUDKU A PENB

PŘ. XXX PŘEMÍSTĚNÍ PRVKU (DEMONTÁŽ A ZPĚTNÁ MONTÁŽ NA NOVOU KONZOLU DLE POŽADAVKU INVESTORA)

PŘ. XXX (XX/XX) PŘEMÍSTĚNÍ TABLA, KRYTU (DEMONTÁŽ A ZPĚTNÁ MONTÁŽ NA NOVOU PLOCHU DLE POŽADAVKU INVESTORA)

LEGENDA ZATEPLENÍ:

A - ZATEPLENÍ PĚNOVÝM POLYSTYRENEM GRAFITOVÝM TL.180 (λ_D≤0,031 W/(m.K))
B - VYROVNÁNÍ ROZDÍLNÉ TLOUŠŤKY ZDIVA (ZATEPLENÍ) PĚNOVÝM POLYSTYRENEM GRAFITOVÝM TL.180-260 (λ_D≤0,031 W/(m.K))
C - ZATEPLENÍ SOKLOVÝM POLYSTYRENEM TL.160 (λ_D≤0,033 W/(m.K)) – STĚRKOVÁ OMÍTKA (SOKL)
D - OMÍTKA ETICS BEZ ZATEPLENÍ – (ARCHITEKTONICKÉ PRVKY)
E - ZATEPLENÍ EXTRUDOVANÝM POLYSTYRENEM TL.160 (λ_D≤0,033 W/(m.K)) – U VSTUPU, DETAILY SOKLU
F - ZATEPLENÍ MINERÁLNÍ VLNOU TL. 200 (λ_D≤0,039 W/(m.K)), PODLAHA PŮDY – PŘELOŽENÍ STÁV. IZOLACE + FOUKANÁ IZOLACE
G - ZATEPLENÍ DESKAMI Z MINERÁLNÍ VLNY TL.160 (λ_D≤0,036 W/(m.K)) – STĚNA K PŮDĚ
H - ZATEPLENÍ DESKAMI Z FENOLICKÉ PĚNY TL.90 (λ_D≤0,021 W/(m.K)), PODHLED U VSTUPU
CH - VYROVNÁNÍ TL. ZDIVA EPS GRAFIT. TL.180-400 (λ_D≤0,031 W/(m.K)), V KONTAKTU SE STŘ. KRYTINOU MW – ODSTRANIT OBKLAD
I - ZATEPLENÍ DESKAMI Z FENOLICKÉ PĚNY TL.≥50 (λ_D≤0,021 W/(m.K)), (NA SOKLU STĚRKOVÁ OMÍTKA)
J - STÁVAJÍCÍ ZATEPLENÍ ETICS EPS TL.160 (λ_D≤0,039 W/(m.K)), (UVNITŘ BUDOVY)
K - STÁVAJÍCÍ DŘEV. OBKLAD (STĚNY BYTU – STÁV. ZATEPLENÍ MW TL.160) – OBROUSIT A NATŘÍT

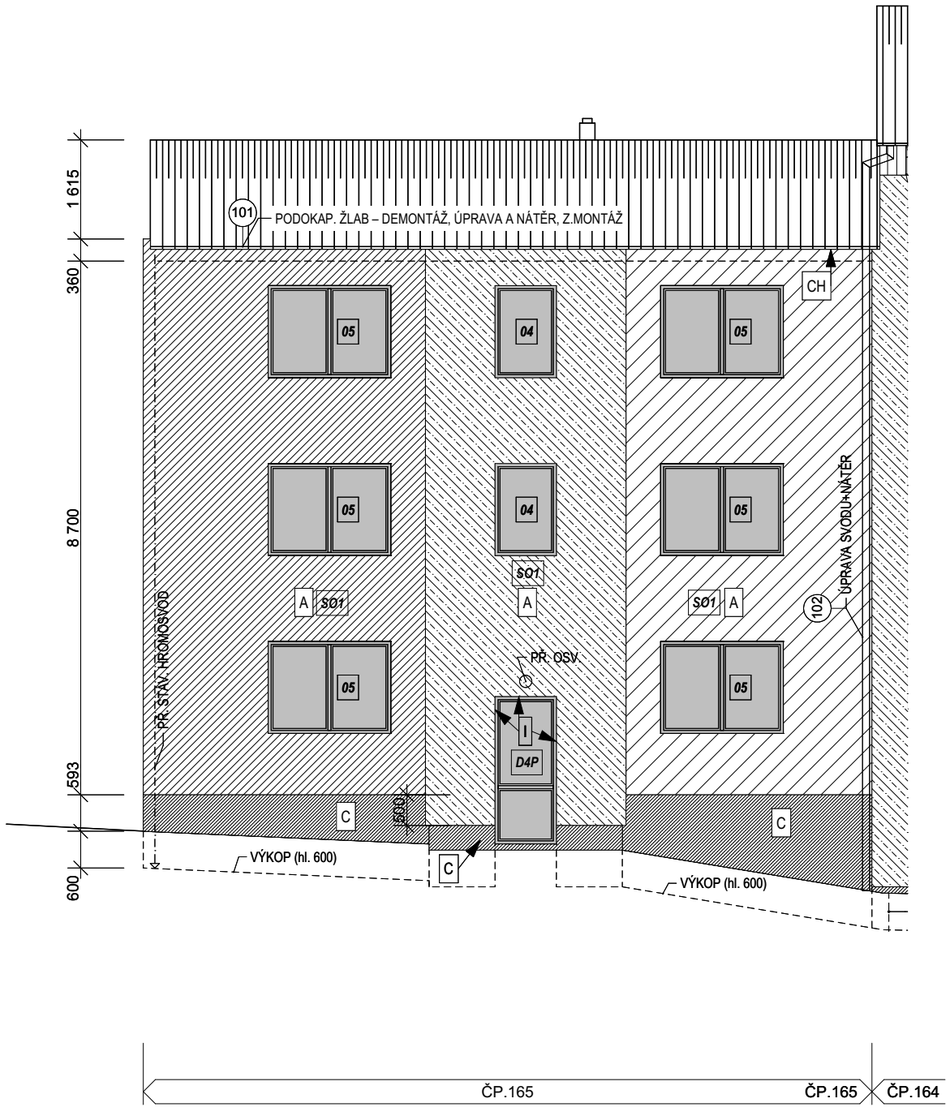

LEGENDA BAREV:
(vzorník CaparolColor Compact a Capatect KD-Buntsteinputz)

BÍLÁ OMÍTKA – Meteor 18 (L91 C1 H99)

ŠEDÁ OMÍTKA – Meteor 15 (L81 C2 H62)

ZELENÁ OMÍTKA – Amazonas 15 (L84 C17 H117)

ŠEDÁ OMÍTKA – Steingrau (marmolit)

POZN.:
BOKY, O. ŠPALETY – STEJNÝ ODSTÍN JAKO HLAVNÍ FASÁDA
NOVÉ KOVOVÉ KONSTRUKCE – ŽÁROVÝ POZINK
KLEMPÍŘSKÉ PRVKY – V BARVĚ FASÁDY
DŘEVĚNÉ OBKLADY – STŘÍBRNOŠEDÁ LAZURA
OKNA, OKENNÍ PARAPETY, KOVOVÉ PRVKY – Graualuminium RAL9007

Zodpovědný projektant : Mgr.A. Miroslav Misař, Purkyňova 3, 586 01 Jihlava	Vypracoval : Mgr.A. Miroslav Misař	Mgr.A. MIROSLAV MISAŘ, AUTORIZOVANÝ ARCHITEKT, PROJEKTOVÁ ČINNOST VE VÝSTAVBĚ, 586 01 Jihlava, Purkyňova 3, IČO: 64525104, www.PANARCHITEKT.cz
Investor :	Město Dačice, Krajířova 27, 380 01 Dačice	
Stupeň :	DOKUMENTACE PRO STAVEBNÍ ŘÍZENÍ (DSP+DPS+ZDS)	
Akce :	**SNÍŽENÍ ENERGETICKÉ NÁROČNOSTI BD V LOKALITĚ NIVY, DAČICE** PARC. ČÍSLO 2271/32 ZATEPLENÍ DOMU V ULICI NIVY ČP. 165	Datum : 9. 2023 Měřítko : 1:100 Formát : 2 x A4
Výkres : Jihovýchodní fasáda		Číslo výkresu : 8 Paré:

SKUTEČNÉ ROZMĚRY NUTNO OVĚŘIT NA MÍSTĚ, NEDÍLNOU SOUČÁSTÍ DOKUMENTACE JE TECHNICKÁ ZPRÁVA

POZN.:

- HROMOSVOD NA FASÁDĚ (PŘELOŽENÍ), ANTÉNNÍ SVODY POD ZATEPLOVACÍM SYSTÉMEM
- BEZ SANACE A ZATEPLENÍ PODLAH BALKONŮ LODŽIÍ
- NA STĚNÁCH KOLEM VSTUPŮ DO VZDÁLENOSTI 150CM VYZTUŽENÁ ARMOVACÍ VRSTVA (2x PERLINKA)
- BAREVNÉ ŘEŠENÍ DLE LEGENDY BAREV, V INTERIÉRU BÍLÝ ŠTUK
- PŘESNÉ ROZMĚRY NUTNO DOMĚŘIT NA MÍSTĚ

* PŘEKRYTÍ PRVKU IZOLANTEM

XXY — OZNAČENÍ KONSTRUKCE DLE TEPELNĚ-TECHNICKÉHO POSUDKU A PENB

PŘ. XXX — PŘEMÍSTĚNÍ PRVKU (DEMONTÁŽ A ZPĚTNÁ MONTÁŽ NA NOVOU KONZOLU DLE POŽADAVKU INVESTORA)

PŘ. XXX (XX/XX) — PŘEMÍSTĚNÍ TABLA, KRYTU (DEMONTÁŽ A ZPĚTNÁ MONTÁŽ NA NOVOU PLOCHU DLE POŽADAVKU INVESTORA)

LEGENDA ZATEPLENÍ:

A - ZATEPLENÍ PĚNOVÝM POLYSTYRENEM GRAFITOVÝM TL.180 (λ_D≤0,031 W/(m.K))
B - VYROVNÁNÍ ROZDÍLNÉ TLOUŠŤKY ZDIVA (ZATEPLENÍ) PĚNOVÝM POLYSTYRENEM GRAFITOVÝM TL.180-260 (λ_D≤0,031 W/(m.K))
C - ZATEPLENÍ SOKLOVÝM POLYSTYRENEM TL.160 (λ_D≤0,033 W/(m.K)) – STĚRKOVÁ OMÍTKA (SOKL)
D - OMÍTKA ETICS BEZ ZATEPLENÍ – (ARCHITEKTONICKÉ PRVKY)
E - ZATEPLENÍ EXTRUDOVANÝM POLYSTYRENEM TL.160 (λ_D≤0,033 W/(m.K)) – U VSTUPU, DETAILY SOKLU
F - ZATEPLENÍ MINERÁLNÍ VLNOU TL. 200 (λ_D≤0,039 W/(m.K)), PODLAHA PŮDY – PŘELOŽENÍ STÁV. IZOLACE + FOUKANÁ IZOLACE
G - ZATEPLENÍ DESKAMI Z MINERÁLNÍ VLNY TL.160 (λ_D≤0,036 W/(m.K)) – STĚNA K PŮDĚ
H - ZATEPLENÍ DESKAMI Z FENOLICKÉ PĚNY TL.90 (λ_D≤0,021 W/(m.K)), PODHLED U VSTUPU
CH - VYROVNÁNÍ TL. ZDIVA EPS GRAFIT. TL.180-400 (λ_D≤0,031 W/(m.K)), V KONTAKTU SE STŘ. KRYTINOU MW – ODSTRANIT OBKLAD
I - ZATEPLENÍ DESKAMI Z FENOLICKÉ PĚNY TL.≥50 (λ_D≤0,021 W/(m.K)), (NA SOKLU STĚRKOVÁ OMÍTKA)
J - STÁVAJÍCÍ ZATEPLENÍ ETICS EPS TL.160 (λ_D≤0,039 W/(m.K)), (UVNITŘ BUDOVY)
K - STÁVAJÍCÍ DŘEV. OBKLAD (STĚNY BYTU – STÁV. ZATEPLENÍ MW TL.160) – OBROUSIT A NATŘÍT

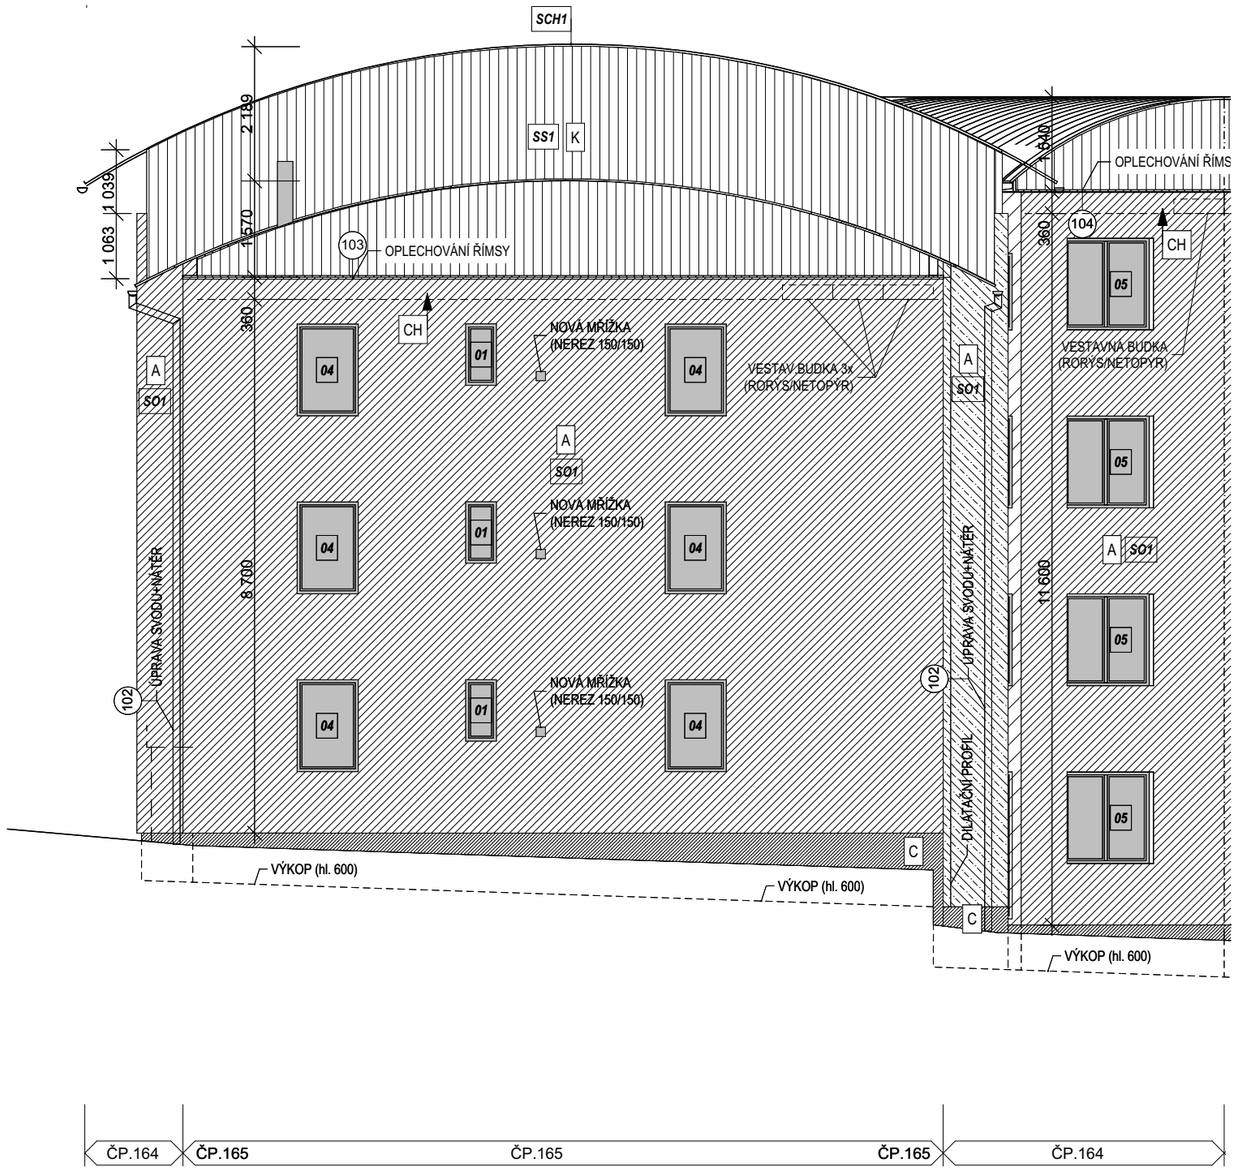

LEGENDA BAREV:
(vzorník CaparolColor Compact a Capatect KD-Buntsteinputz)

- BÍLÁ OMÍTKA – Meteor 18 (L91 C1 H99)
- ŠEDÁ OMÍTKA – Meteor 15 (L81 C2 H62)
- ZELENÁ OMÍTKA – Amazonas 15 (L84 C17 H117)
- ŠEDÁ OMÍTKA – Steingrau (marmolit)

POZN.:
BOKY, O. ŠPALETY – STEJNÝ ODSTÍN JAKO HLAVNÍ FASÁDA
NOVÉ KOVOVÉ KONSTRUKCE – ŽÁROVÝ POZINK
KLEMPÍŘSKÉ PRVKY – V BARVĚ FASÁDY
DŘEVĚNÉ OBKLADY – STŘÍBRNOŠEDÁ LAZURA
OKNA, OKENNÍ PARAPETY, KOVOVÉ PRVKY – Graualuminium RAL9007

Zodpovědný projektant : Mgr.A. Miroslav Misař, Purkyňova 3, 586 01 Jihlava	Vypracoval : Mgr.A. Miroslav Misař	Mgr.A. MIROSLAV MISAŘ, AUTORIZOVANÝ ARCHITEKT, PROJEKTOVÁ ČINNOST VE VÝSTAVBĚ, 586 01 Jihlava, Purkyňova 3, IČO: 64525104, www.PANARCHITEKT.cz
Investor :	Město Dačice, Krajířova 27, 380 01 Dačice	
Stupeň :	DOKUMENTACE PRO STAVEBNÍ ŘÍZENÍ (DSP+DPS+ZDS)	
Akce :	**SNÍŽENÍ ENERGETICKÉ NÁROČNOSTI BD V LOKALITĚ NIVY, DAČICE** PARC. ČÍSLO 2271/32 ZATEPLENÍ DOMU V ULICI NIVY ČP. 165	Datum : 9. 2023 Měřítko : 1:100 Formát : 2 x A4
Výkres : Jihozápadní fasáda		Číslo výkresu : 9 Paré:

SKUTEČNÉ ROZMĚRY NUTNO OVĚŘIT NA MÍSTĚ, NEDÍLNOU SOUČÁSTÍ DOKUMENTACE JE TECHNICKÁ ZPRÁVA

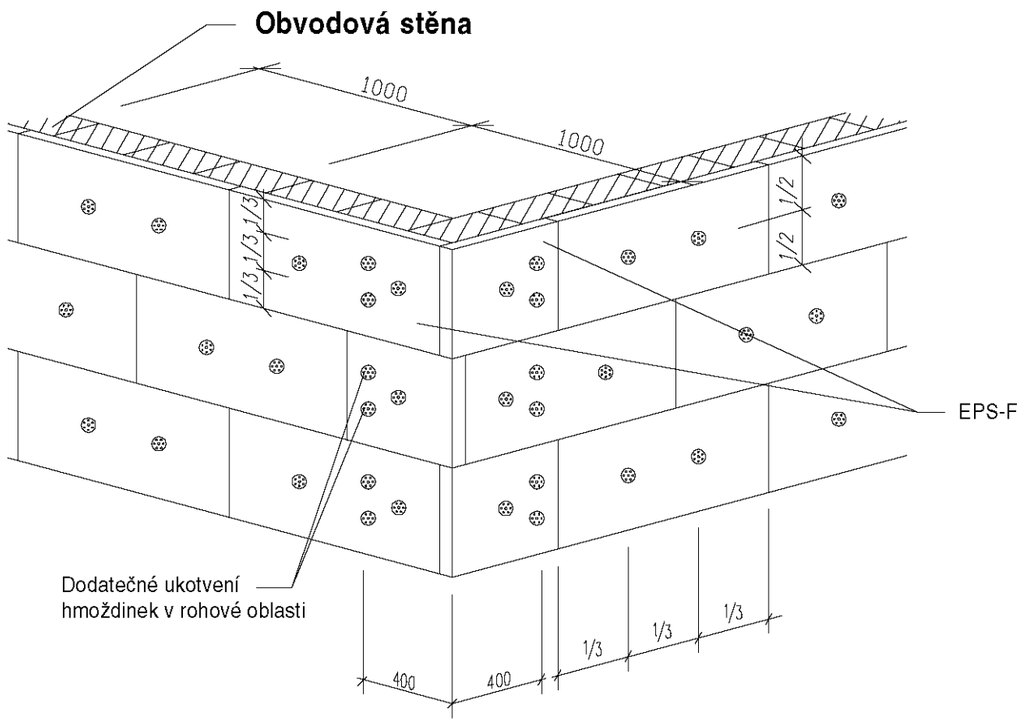

Spotřeba
Stěna: 4 hmoždinky/m²

Poznámka:
V oblasti nároží se osazují desky dodatečně - 2 hmoždinky/desku

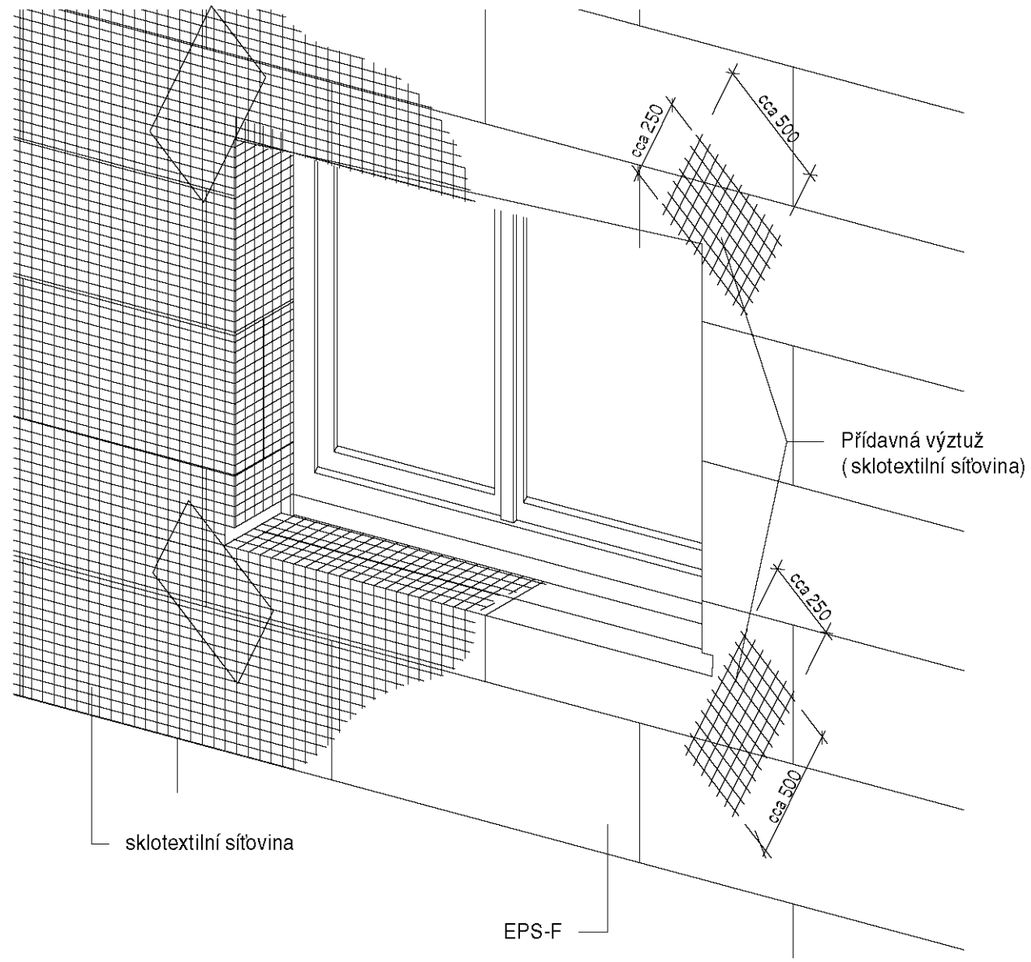

Řešení pomocí
rohového profilu s integrovanou síťovinou

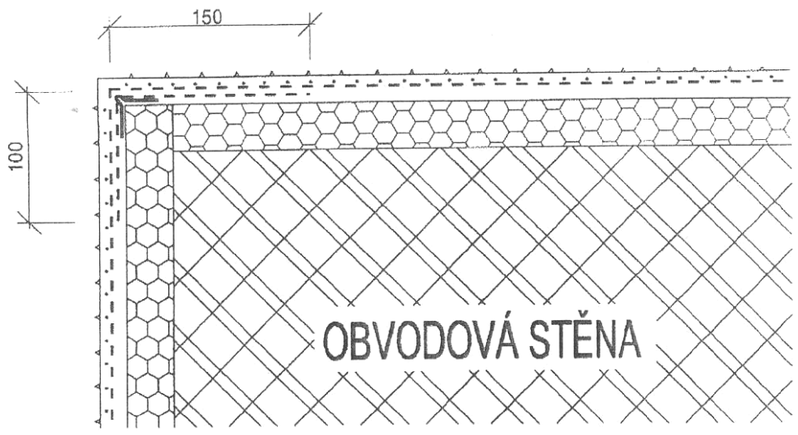

Poznámka:
Přídavná výztuž se aplikuje před celoplošným armováním

Zodpovědný projektant : Mgr.A. Miroslav Misař, Purkyňova 3, 586 01 Jihlava	Vypracoval : Mgr.A. Miroslav Misař	Mgr.A. MIROSLAV MISAŘ AUTORIZOVANÝ ARCHITEKT PROJEKTOVÁ ČINNOST VE VÝSTAVBĚ 586 01 Jihlava, Purkyňova 3 IČO: 64525104 www.PANARCHITEKT.cz
Investor :	Město Dačice, Krajířova 27, 380 01 Dačice	
Stupeň :	DOKUMENTACE PRO STAVEBNÍ ŘÍZENÍ (DSP+DPS+ZDS)	
Akce :	**SNÍŽENÍ ENERGETICKÉ NÁROČNOSTI BD V LOKALITĚ NIVY, DAČICE** PARC. ČÍSLO 2271/32 ZATEPLENÍ DOMU V ULICI NIVY ČP. 165	Datum : 9. 2023 Měřítko : 1:10 Formát : 2 x A4
Výkres : Detaily – všeobecné zásady 1		Číslo výkresu : 10 Paré:

SKUTEČNÉ ROZMĚRY NUTNO OVĚŘIT NA MÍSTĚ, NEDÍLNOU SOUČÁSTÍ DOKUMENTACE JE TECHNICKÁ ZPRÁVA

Dilatace v ploše

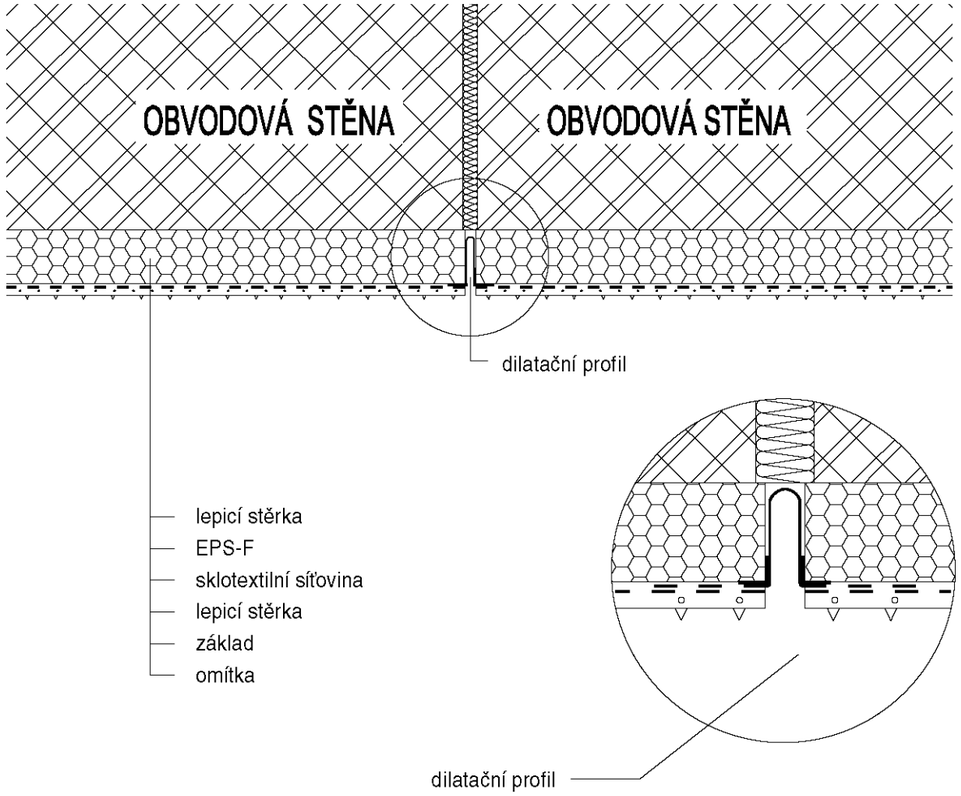

Dilatace v rohové oblasti

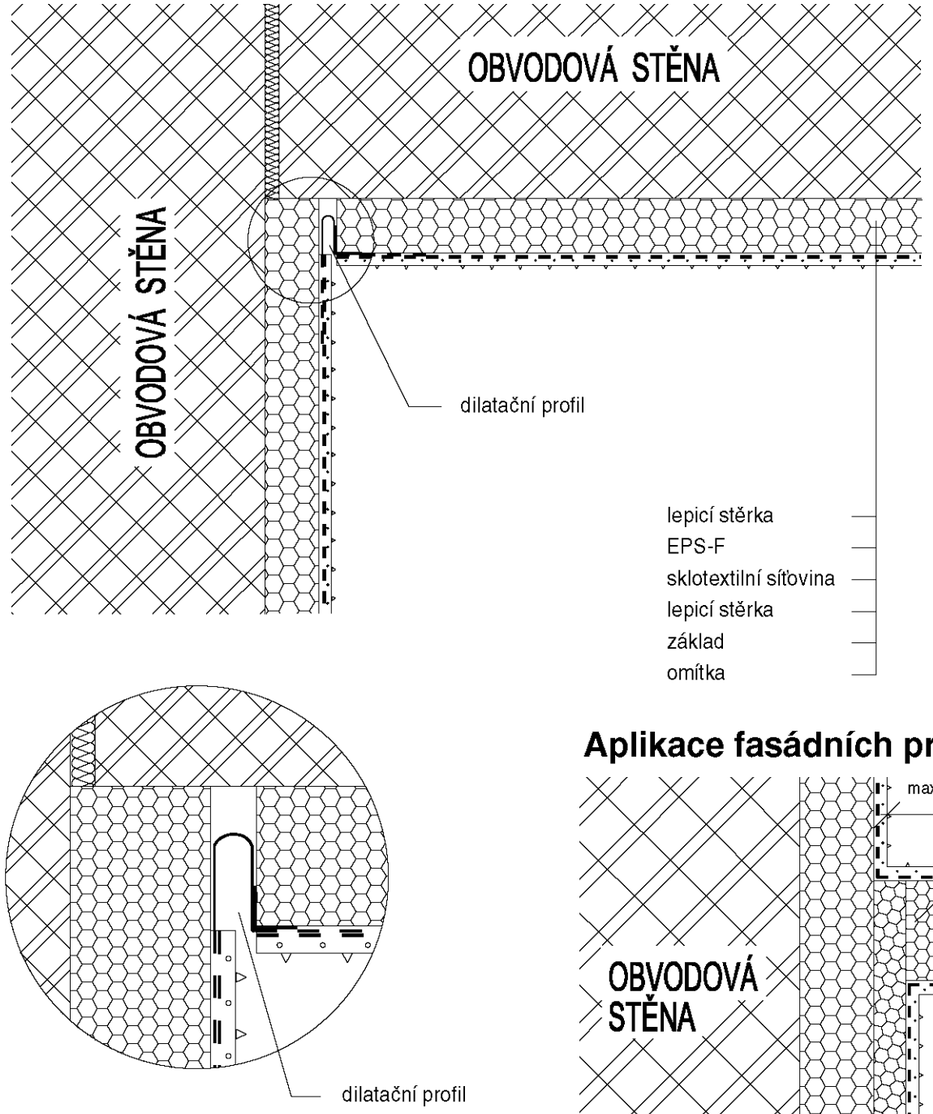

Ukončení systému na rovné stěně

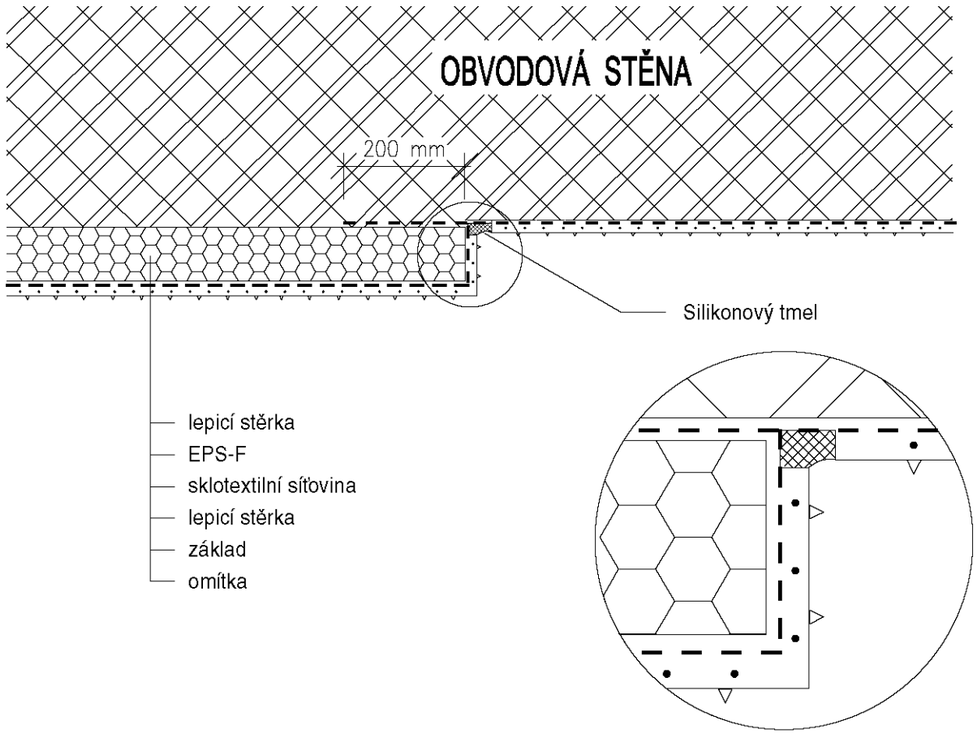

Aplikace fasádních profilů

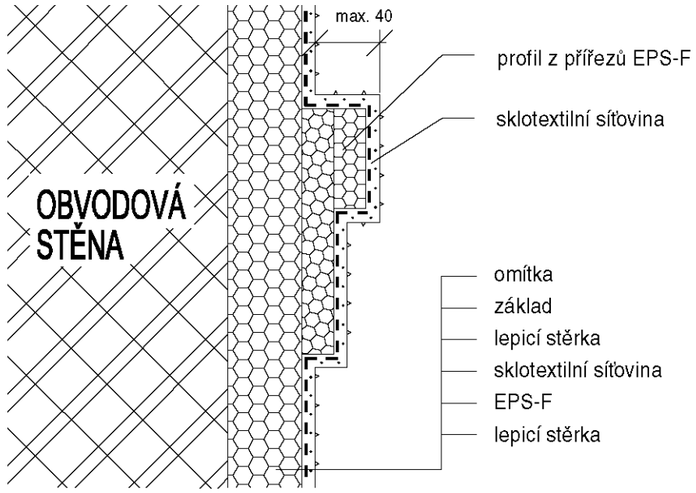

Zodpovědný projektant : Mgr.A. Miroslav Misař, Purkyňova 3, 586 01 Jihlava	Vypracoval : Mgr.A. Miroslav Misař	Mgr.A. MIROSLAV MISAŘ AUTORIZOVANÝ ARCHITEKT PROJEKTOVÁ ČINNOST VE VÝSTAVBĚ 586 01 Jihlava, Purkyňova 3 IČO: 64525104 www.PANARCHITEKT.cz
Investor :	Město Dačice, Krajířova 27, 380 01 Dačice	
Stupeň :	DOKUMENTACE PRO STAVEBNÍ ŘÍZENÍ (DSP+DPS+ZDS)	
Akce :	**SNÍŽENÍ ENERGETICKÉ NÁROČNOSTI BD V LOKALITĚ NIVY, DAČICE** PARC. ČÍSLO 2271/32 ZATEPLENÍ DOMU V ULICI NIVY ČP. 165	Datum : 9. 2023 Měřítko : 1:10 Formát : 2 x A4
Výkres : Detaily – všeobecné zásady 2		Číslo výkresu : 11 Paré:

SKUTEČNÉ ROZMĚRY NUTNO OVĚŘIT NA MÍSTĚ, NEDÍLNOU SOUČÁSTÍ DOKUMENTACE JE TECHNICKÁ ZPRÁVA

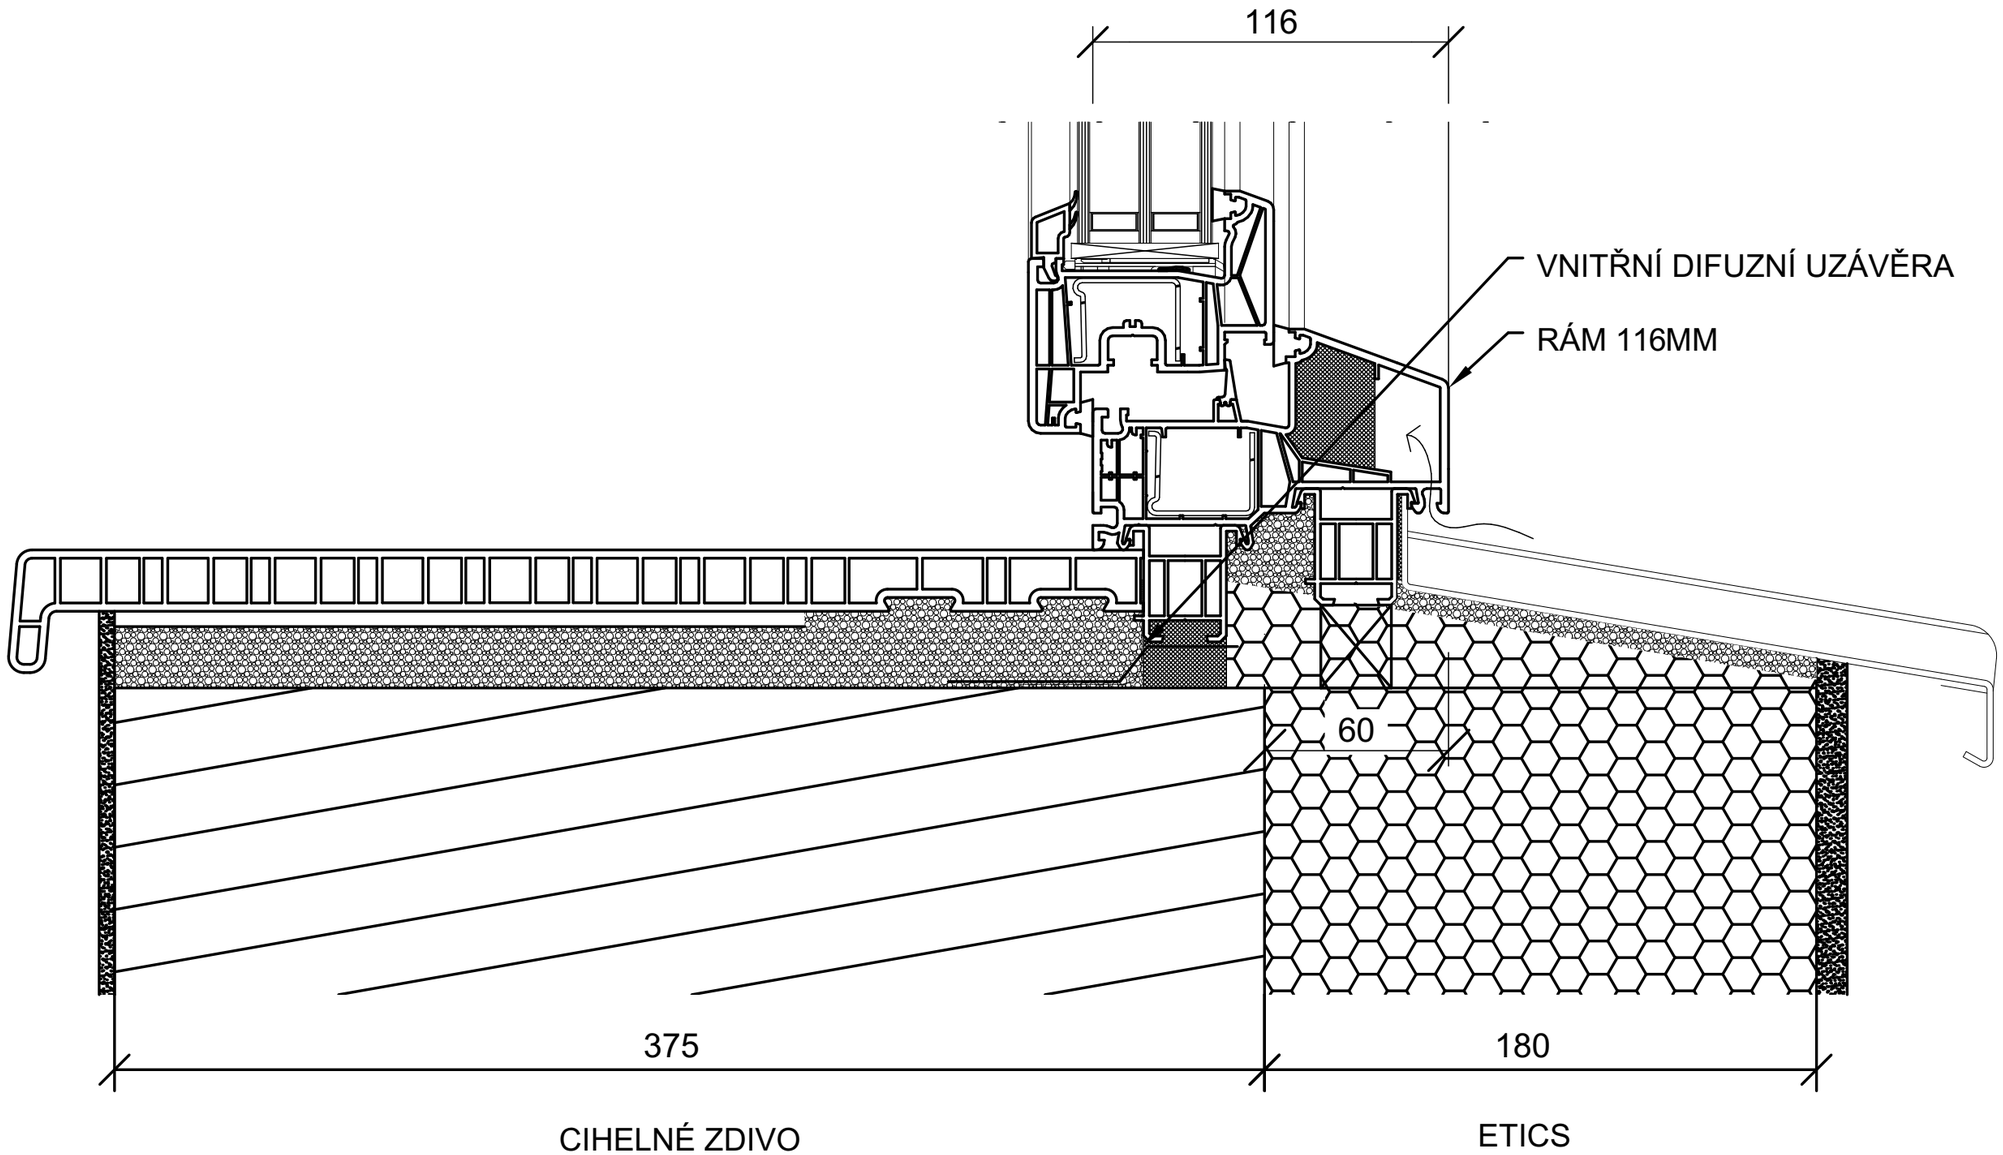

Zodpovědný projektant : Mgr.A. Miroslav Misař Purkyňova 3, 586 01 Jihlava	Vypracoval : Mgr.A. Miroslav Misař	Mgr.A. MIROSLAV MISAŘ AUTORIZOVANÝ ARCHITEKT PROJEKTOVÁ ČINNOST VE VÝSTAVBĚ 586 01 Jihlava, Purkyňova 3 IČO: 64525104 *www.PANARCHITEKT.cz*
Investor :	Město Dačice, Krajířova 27, 380 01 Dačice	
Stupeň :	DOKUMENTACE PRO STAVEBNÍ ŘÍZENÍ (DSP+DPS+ZDS)	
Akce :	**SNÍŽENÍ ENERGETICKÉ NÁROČNOSTI BD V LOKALITĚ NIVY, DAČICE** PARC. ČÍSLO 2271/32 ZATEPLENÍ DOMU V ULICI NIVY ČP. 165	Datum : 9. 2023 Měřítko : 1:2 Formát : 2 x A4
Výkres : Detail 1 – okenní parapet – obytná zóna		Číslo výkresu : 12 Paré:

SKUTEČNÉ ROZMĚRY NUTNO OVĚŘIT NA MÍSTĚ, NEDÍLNOU SOUČÁSTÍ DOKUMENTACE JE TECHNICKÁ ZPRÁVA

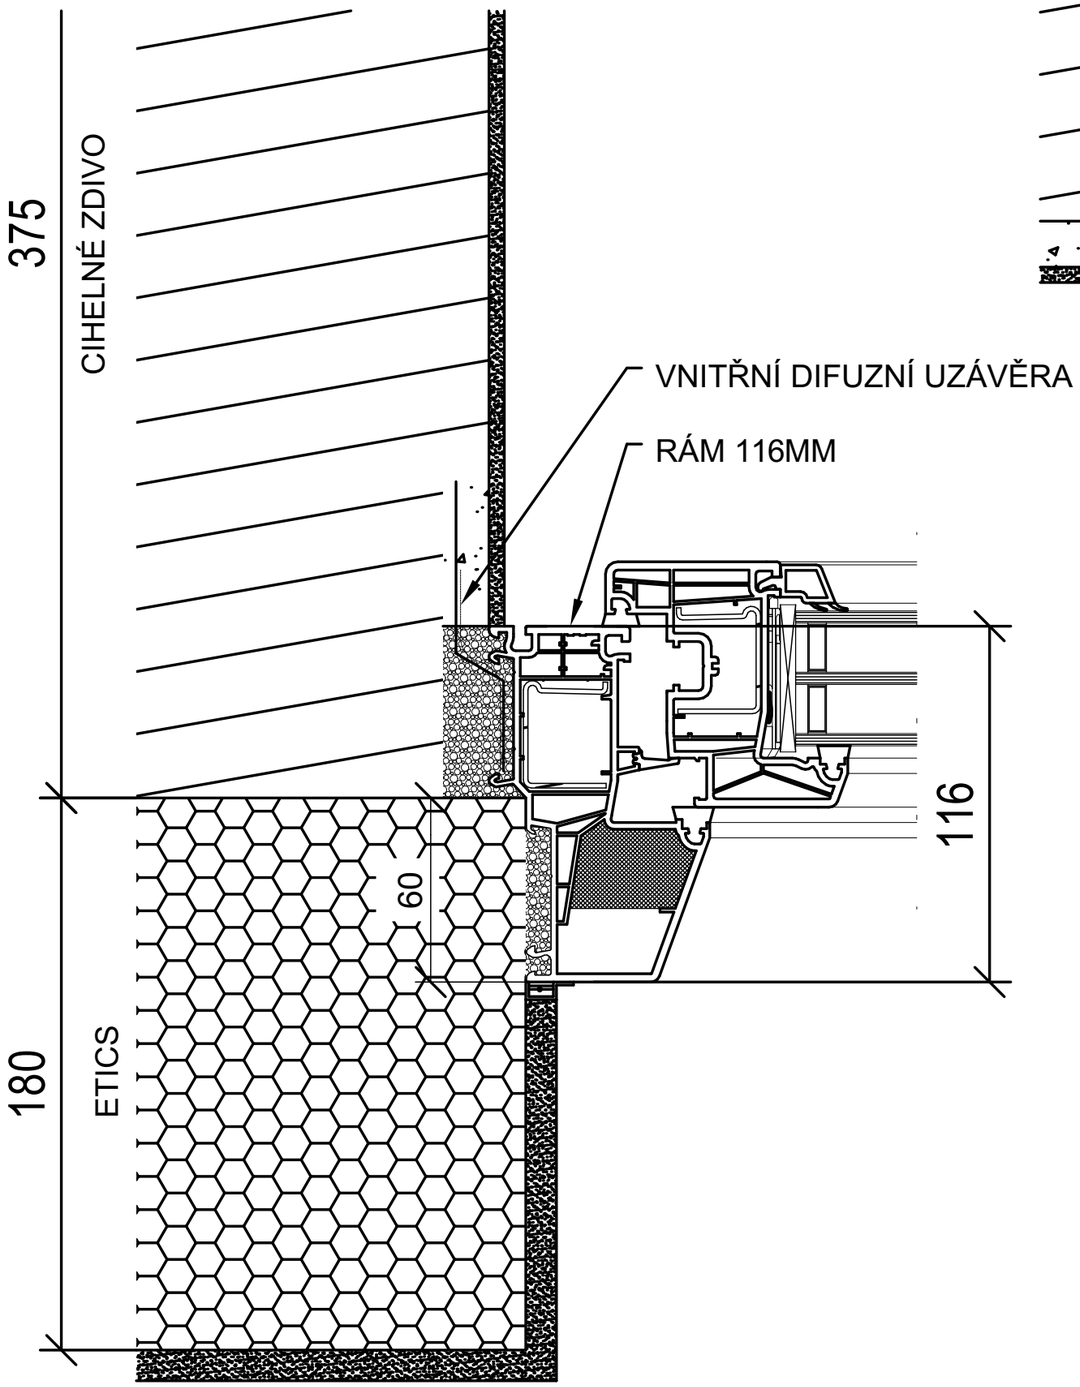

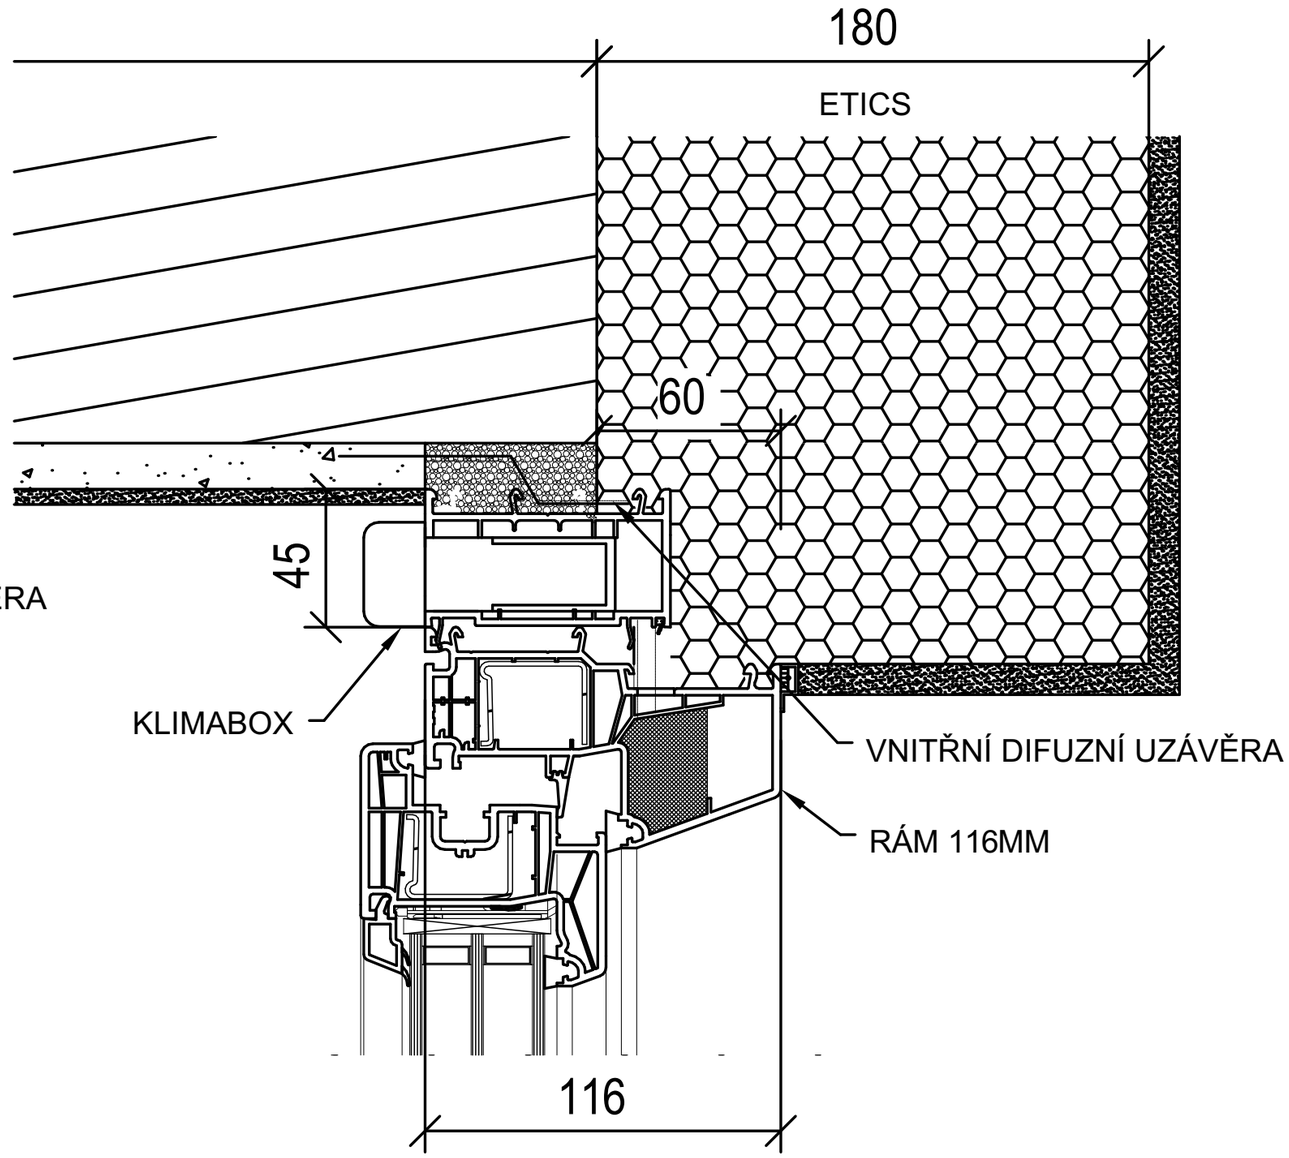

Zodpovědný projektant : Mgr.A. Miroslav Misař Purkyňova 3, 586 01 Jihlava	Vypracoval : Mgr.A. Miroslav Misař	Mgr.A. MIROSLAV MISAŘ AUTORIZOVANÝ ARCHITEKT PROJEKTOVÁ ČINNOST VE VÝSTAVBĚ 586 01 Jihlava, Purkyňova 3 IČO: 64525104 *www.PANARCHITEKT.cz*
Investor :	Město Dačice, Krajířova 27, 380 01 Dačice	
Stupeň :	DOKUMENTACE PRO STAVEBNÍ ŘÍZENÍ (DSP+DPS+ZDS)	
Akce :	**SNÍŽENÍ ENERGETICKÉ NÁROČNOSTI BD V LOKALITĚ NIVY, DAČICE** PARC. ČÍSLO 2271/32 ZATEPLENÍ DOMU V ULICI NIVY ČP. 165	Datum : 9. 2023 Měřítko : 1:2 Formát : 2 x A4
Výkres : Detail 2-3 – okenní ostění a nadpraží – o.zóna		Číslo výkresu : 13 Paré:

SKUTEČNÉ ROZMĚRY NUTNO OVĚŘIT NA MÍSTĚ, NEDÍLNOU SOUČÁSTÍ DOKUMENTACE JE TECHNICKÁ ZPRÁVA

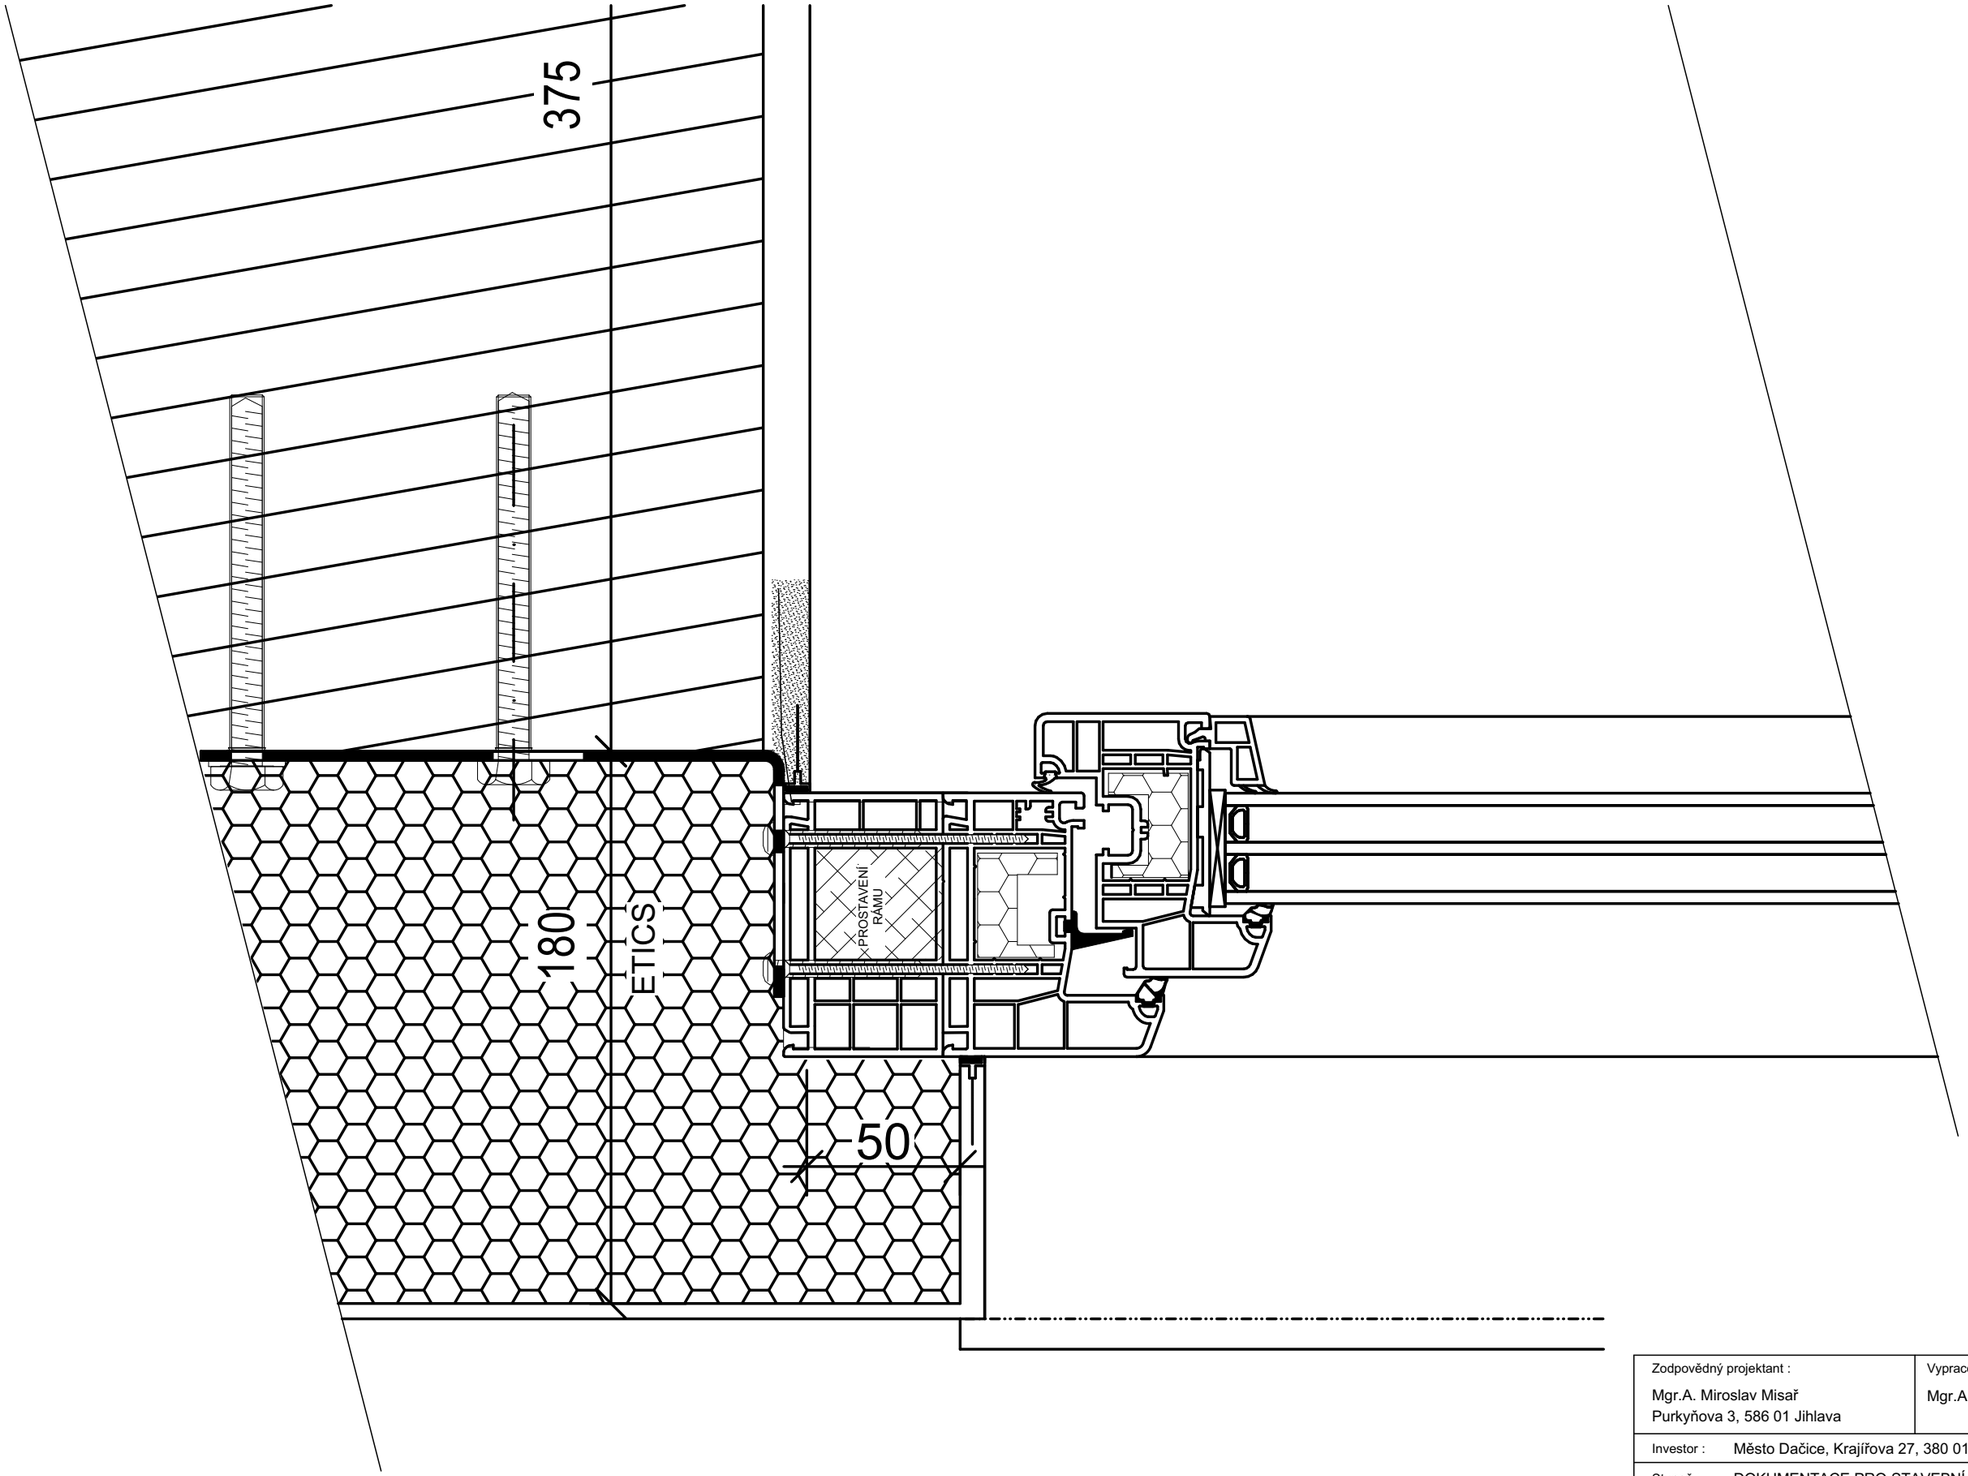

Zodpovědný projektant : Mgr.A. Miroslav Misař Purkyňova 3, 586 01 Jihlava	Vypracoval : Mgr.A. Miroslav Misař	Mgr.A. MIROSLAV MISAŘ AUTORIZOVANÝ ARCHITEKT PROJEKTOVÁ ČINNOST VE VÝSTAVBĚ 586 01 Jihlava, Purkyňova 3 IČO: 64525104 *www.PANARCHITEKT.cz*
Investor :	Město Dačice, Krajířova 27, 380 01 Dačice	
Stupeň :	DOKUMENTACE PRO STAVEBNÍ ŘÍZENÍ (DSP+DPS+ZDS)	
Akce :	**SNÍŽENÍ ENERGETICKÉ NÁROČNOSTI BD V LOKALITĚ NIVY, DAČICE** PARC. ČÍSLO 2271/32 ZATEPLENÍ DOMU V ULICI NIVY ČP. 165	Datum : 9. 2023 Měřítko : 1:2 Formát : 2 x A4
Výkres : Detail 4 – okenní ostění – společné prostory		Číslo výkresu : 14 Paré:

SKUTEČNÉ ROZMĚRY NUTNO OVĚŘIT NA MÍSTĚ, NEDÍLNOU SOUČÁSTÍ DOKUMENTACE JE TECHNICKÁ ZPRÁVA

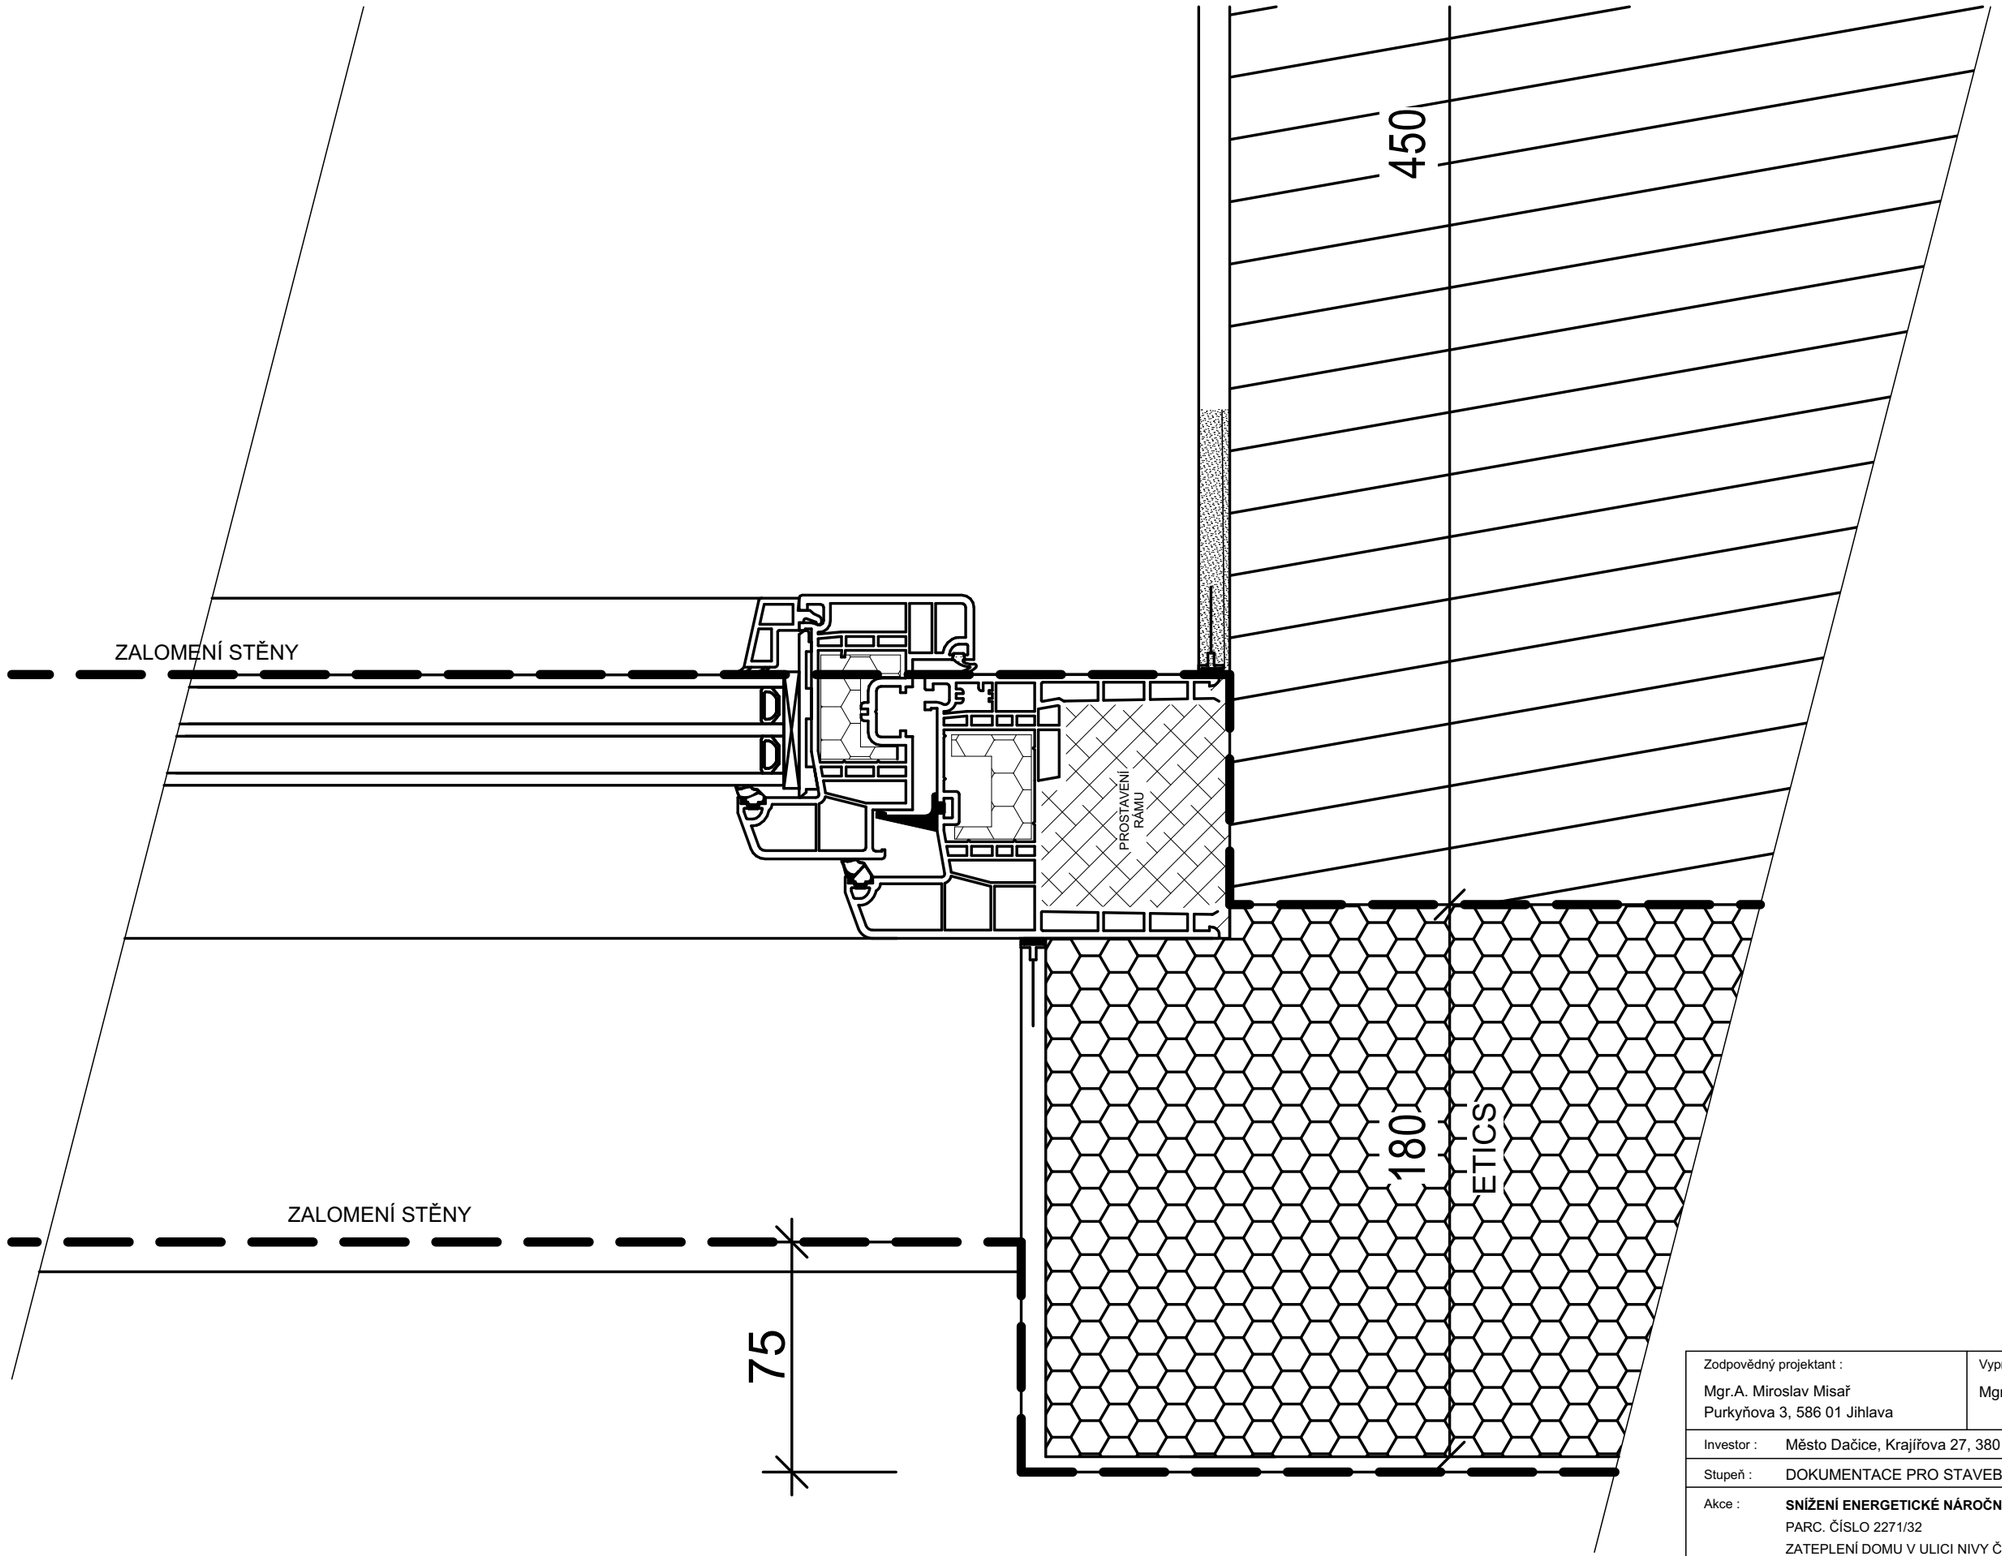

Zodpovědný projektant : Mgr.A. Miroslav Misař Purkyňova 3, 586 01 Jihlava	Vypracoval : Mgr.A. Miroslav Misař	Mgr.A. MIROSLAV MISAŘ AUTORIZOVANÝ ARCHITEKT PROJEKTOVÁ ČINNOST VE VÝSTAVBĚ 586 01 Jihlava, Purkyňova 3 IČO: 64525104 *www.PANARCHITEKT.cz*
Investor :	Město Dačice, Krajířova 27, 380 01 Dačice	
Stupeň :	DOKUMENTACE PRO STAVEBNÍ ŘÍZENÍ (DSP+DPS+ZDS)	
Akce :	**SNÍŽENÍ ENERGETICKÉ NÁROČNOSTI BD V LOKALITĚ NIVY, DAČICE** PARC. ČÍSLO 2271/32 ZATEPLENÍ DOMU V ULICI NIVY ČP. 165	Datum : 9. 2023 Měřítko : 1:2 Formát : 2 x A4
Výkres : Detail 5 – okenní ostění – společné prostory		Číslo výkresu : 15 Paré:

SKUTEČNÉ ROZMĚRY NUTNO OVĚŘIT NA MÍSTĚ, NEDÍLNOU SOUČÁSTÍ DOKUMENTACE JE TECHNICKÁ ZPRÁVA

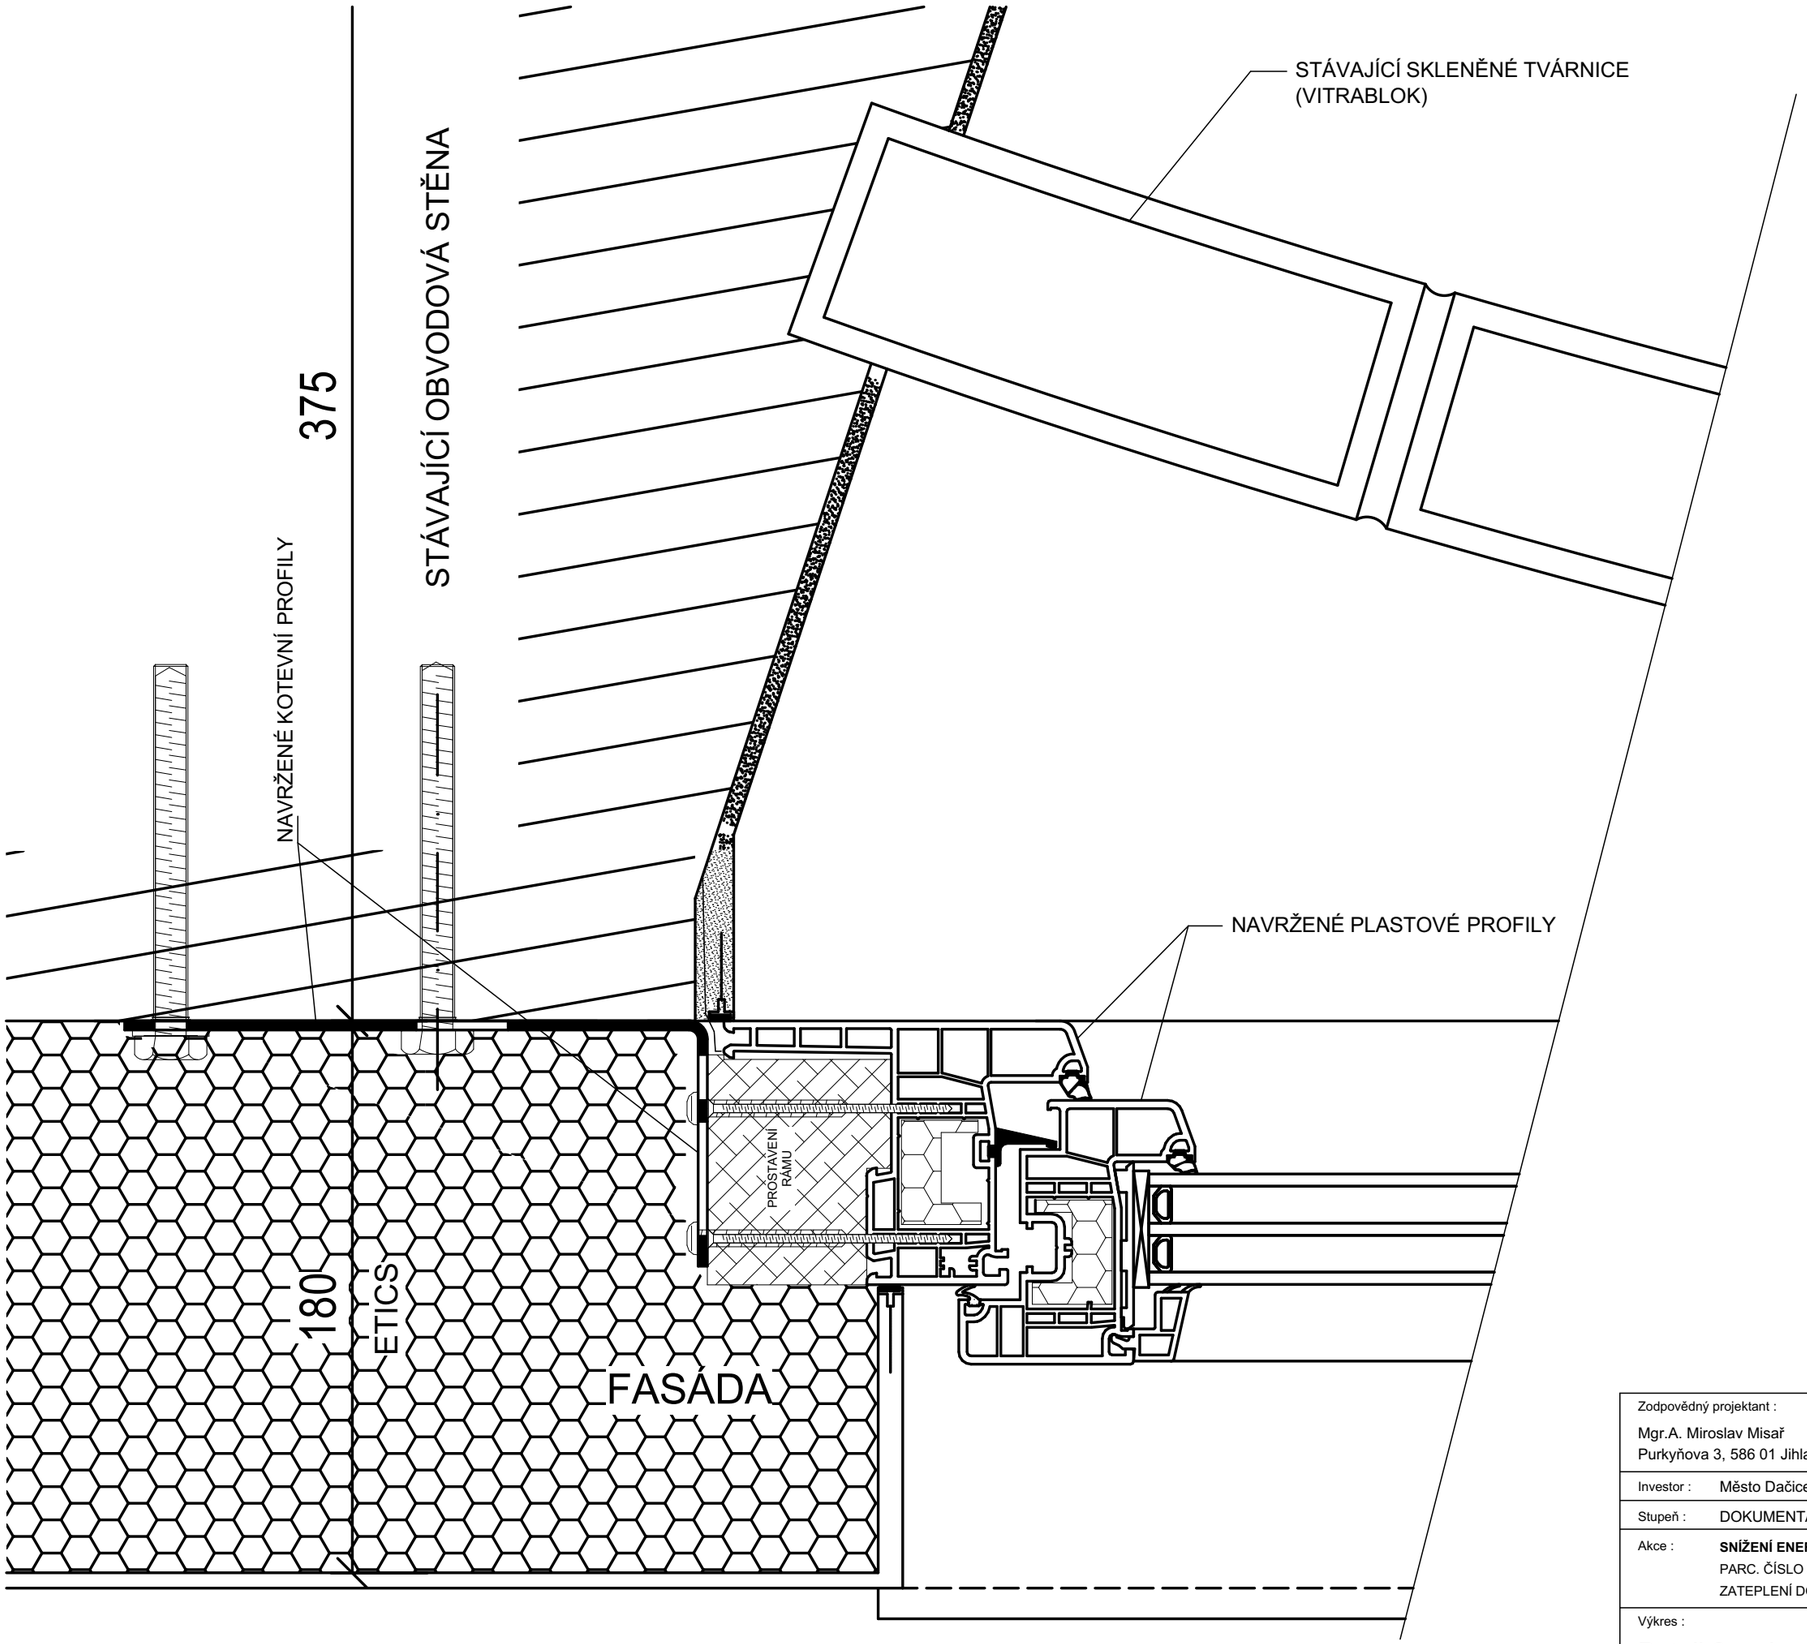

Zodpovědný projektant : Mgr.A. Miroslav Misař Purkyňova 3, 586 01 Jihlava	Vypracoval : Mgr.A. Miroslav Misař	Mgr.A. MIROSLAV MISAŘ AUTORIZOVANÝ ARCHITEKT PROJEKTOVÁ ČINNOST VE VÝSTAVBĚ 586 01 Jihlava, Purkyňova 3 IČO: 64525104 *www.PANARCHITEKT.cz*
Investor :	Město Dačice, Krajířova 27, 380 01 Dačice	
Stupeň :	DOKUMENTACE PRO STAVEBNÍ ŘÍZENÍ (DSP+DPS+ZDS)	
Akce :	**SNÍŽENÍ ENERGETICKÉ NÁROČNOSTI BD V LOKALITĚ NIVY, DAČICE** PARC. ČÍSLO 2271/32 ZATEPLENÍ DOMU V ULICI NIVY ČP. 165	Datum : 9. 2023 Měřítko : 1:2 Formát : 2 x A4
Výkres : Detail 6 – okenní ostění – výplň před luxfery		Číslo výkresu : 16 Paré:

SKUTEČNÉ ROZMĚRY NUTNO OVĚŘIT NA MÍSTĚ, NEDÍLNOU SOUČÁSTÍ DOKUMENTACE JE TECHNICKÁ ZPRÁVA

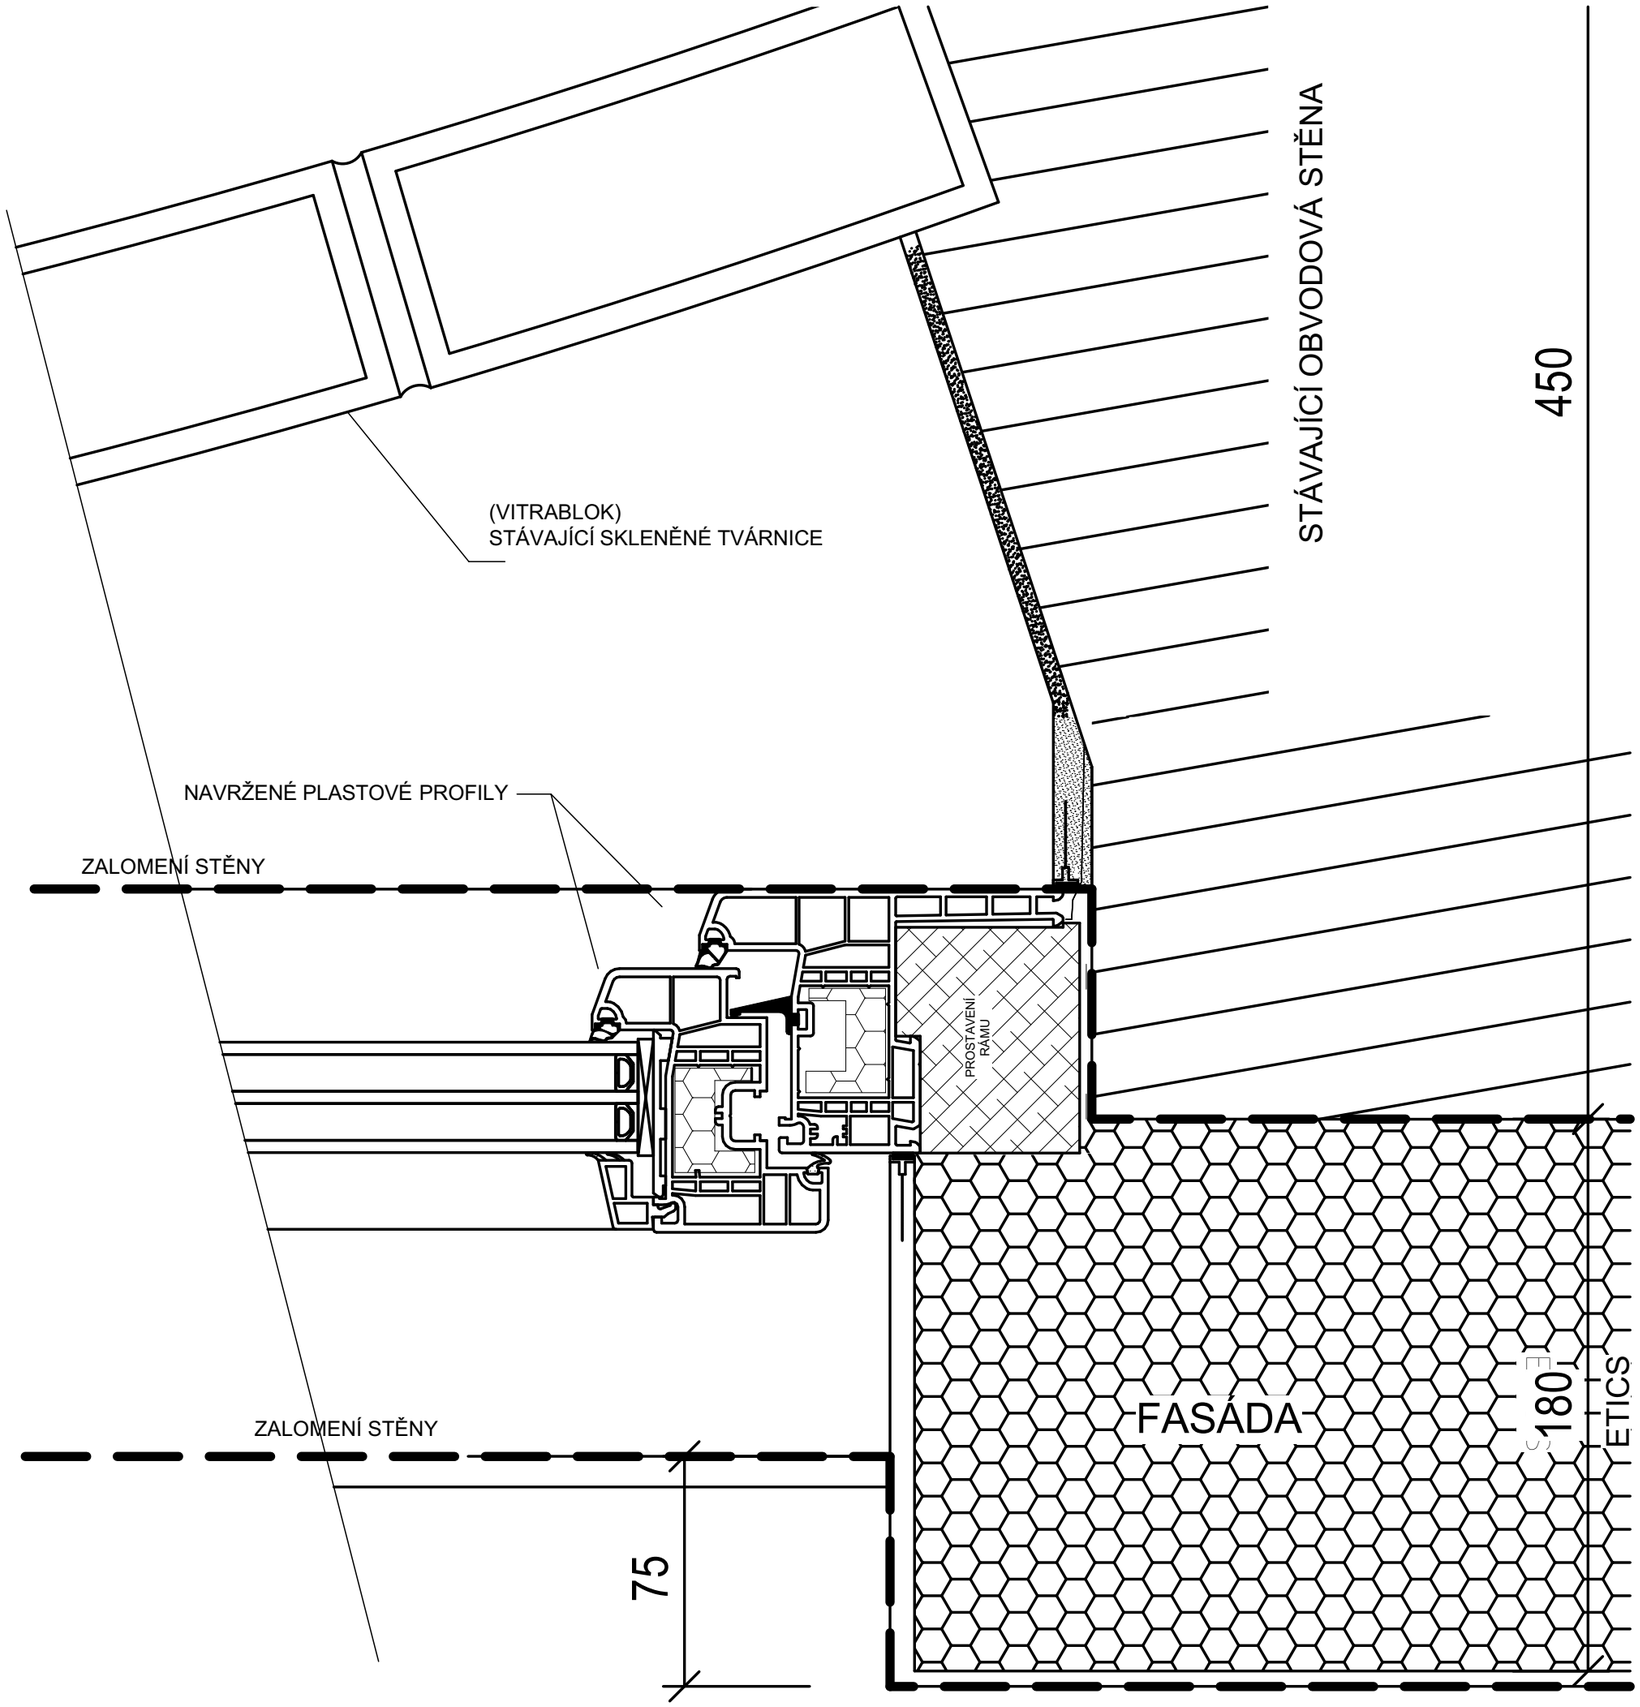

Zodpovědný projektant : Mgr.A. Miroslav Misař Purkyňova 3, 586 01 Jihlava	Vypracoval : Mgr.A. Miroslav Misař	Mgr.A. MIROSLAV MISAŘ AUTORIZOVANÝ ARCHITEKT PROJEKTOVÁ ČINNOST VE VÝSTAVBĚ 586 01 Jihlava, Purkyňova 3 IČO: 64525104 *www.PANARCHITEKT.cz*
Investor :	Město Dačice, Krajířova 27, 380 01 Dačice	
Stupeň :	DOKUMENTACE PRO STAVEBNÍ ŘÍZENÍ (DSP+DPS+ZDS)	
Akce :	**SNÍŽENÍ ENERGETICKÉ NÁROČNOSTI BD V LOKALITĚ NIVY, DAČICE** PARC. ČÍSLO 2271/32 ZATEPLENÍ DOMU V ULICI NIVY ČP. 165	Datum : 9. 2023 Měřítko : 1:2 Formát : 2 x A4
Výkres : Detail 7 – zalomené o. ostění – před luxfery		Číslo výkresu : 17 Paré:

SKUTEČNÉ ROZMĚRY NUTNO OVĚŘIT NA MÍSTĚ, NEDÍLNOU SOUČÁSTÍ DOKUMENTACE JE TECHNICKÁ ZPRÁVA

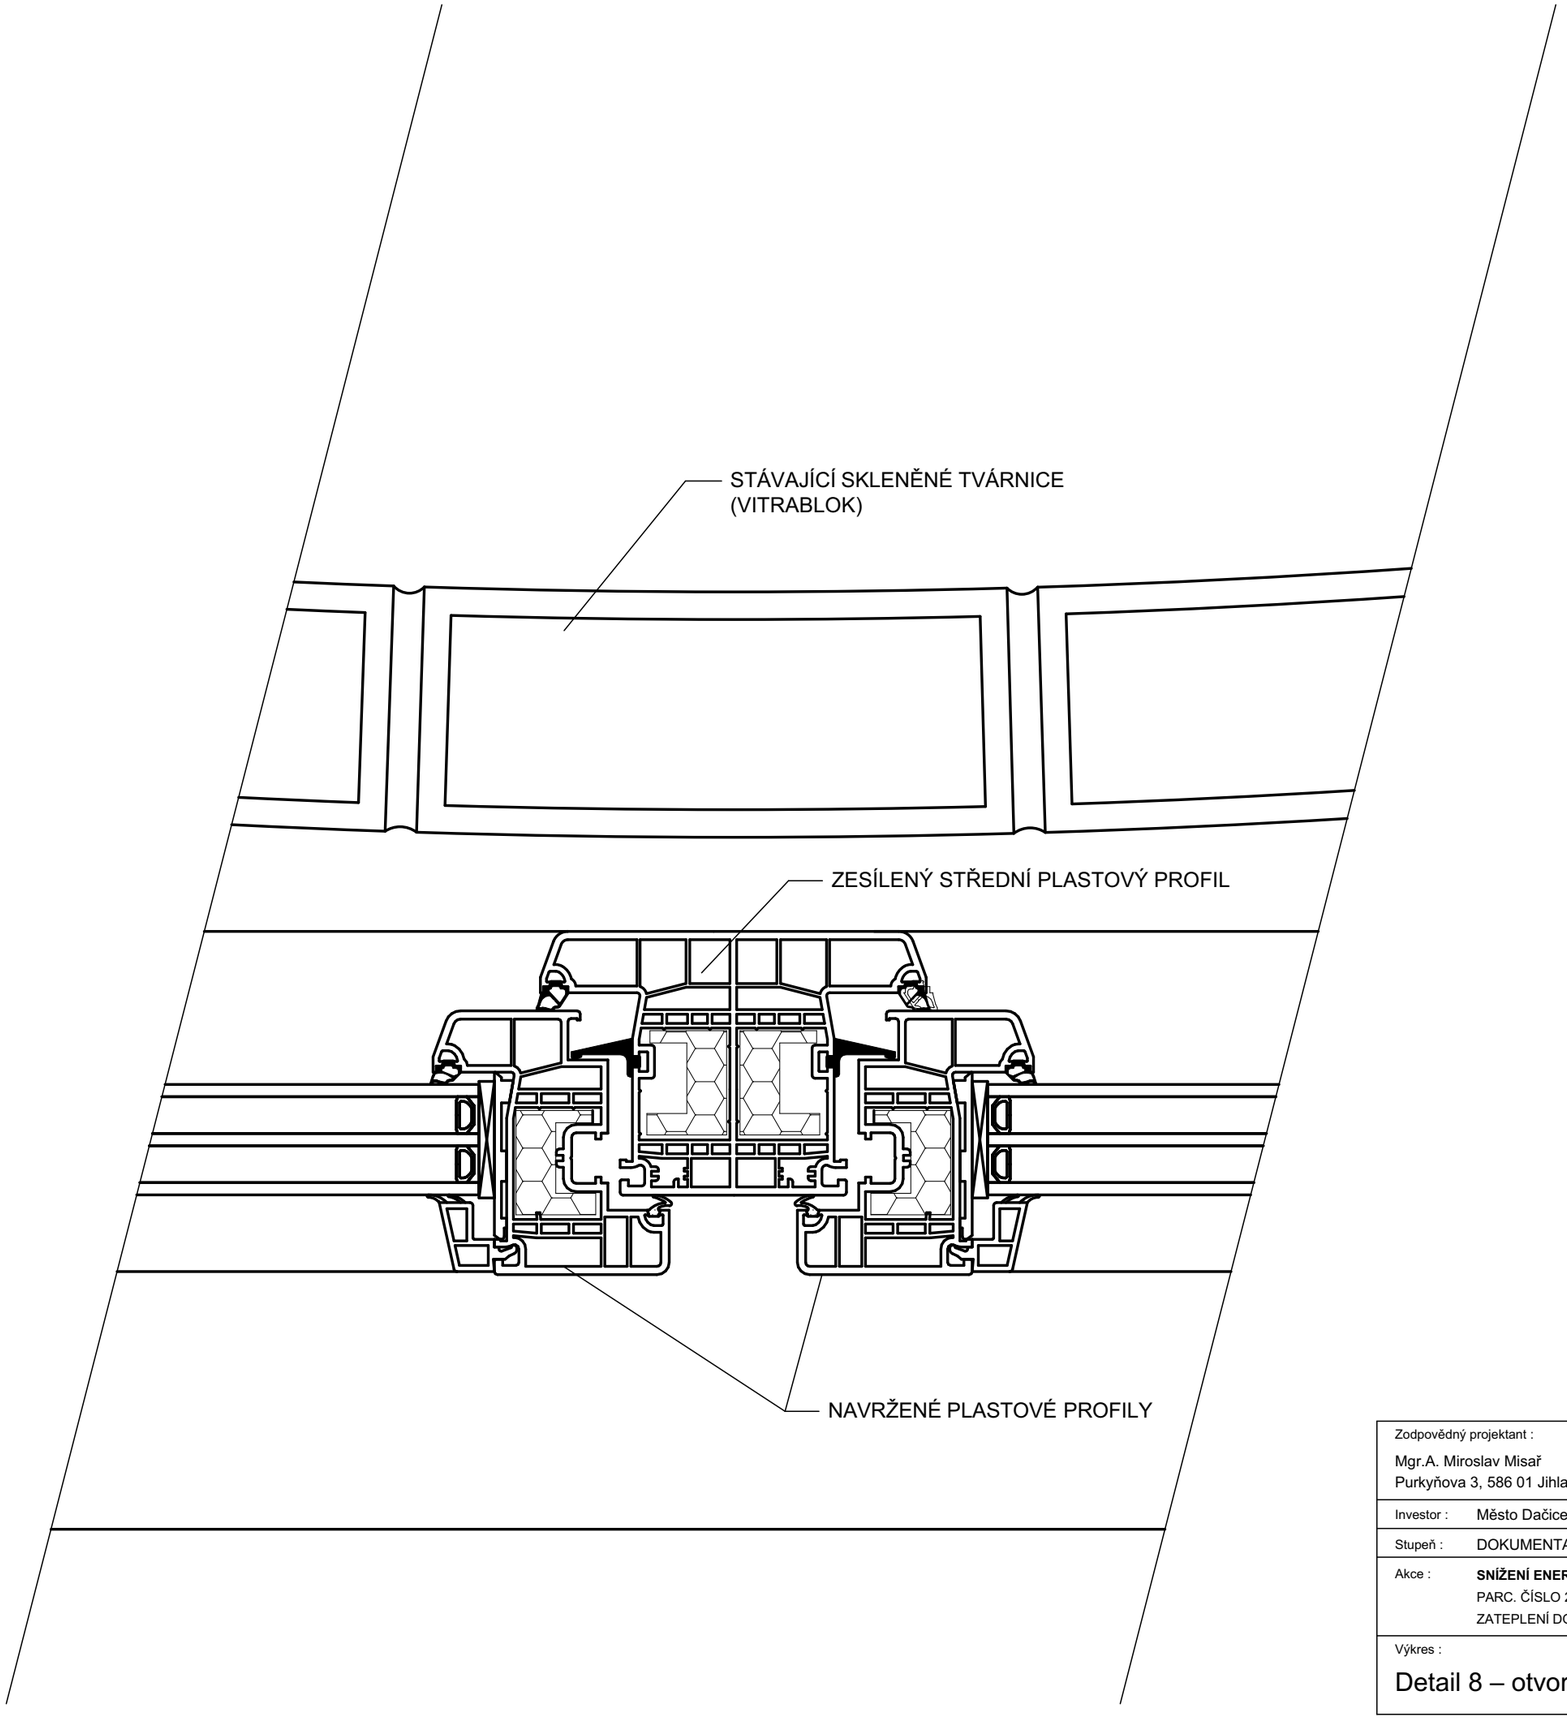

Zodpovědný projektant : Mgr.A. Miroslav Misař Purkyňova 3, 586 01 Jihlava	Vypracoval : Mgr.A. Miroslav Misař	Mgr.A. MIROSLAV MISAŘ AUTORIZOVANÝ ARCHITEKT PROJEKTOVÁ ČINNOST VE VÝSTAVBĚ 586 01 Jihlava, Purkyňova 3 IČO: 64525104 *www.PANARCHITEKT.cz*
Investor :	Město Dačice, Krajířova 27, 380 01 Dačice	
Stupeň :	DOKUMENTACE PRO STAVEBNÍ ŘÍZENÍ (DSP+DPS+ZDS)	
Akce :	**SNÍŽENÍ ENERGETICKÉ NÁROČNOSTI BD V LOKALITĚ NIVY, DAČICE** PARC. ČÍSLO 2271/32 ZATEPLENÍ DOMU V ULICI NIVY ČP. 165	Datum : 9. 2023 Měřítko : 1:2 Formát : 2 x A4
Výkres : Detail 8 – otvorová výplň – střední profil		Číslo výkresu : 18 Paré:

SKUTEČNÉ ROZMĚRY NUTNO OVĚŘIT NA MÍSTĚ, NEDÍLNOU SOUČÁSTÍ DOKUMENTACE JE TECHNICKÁ ZPRÁVA

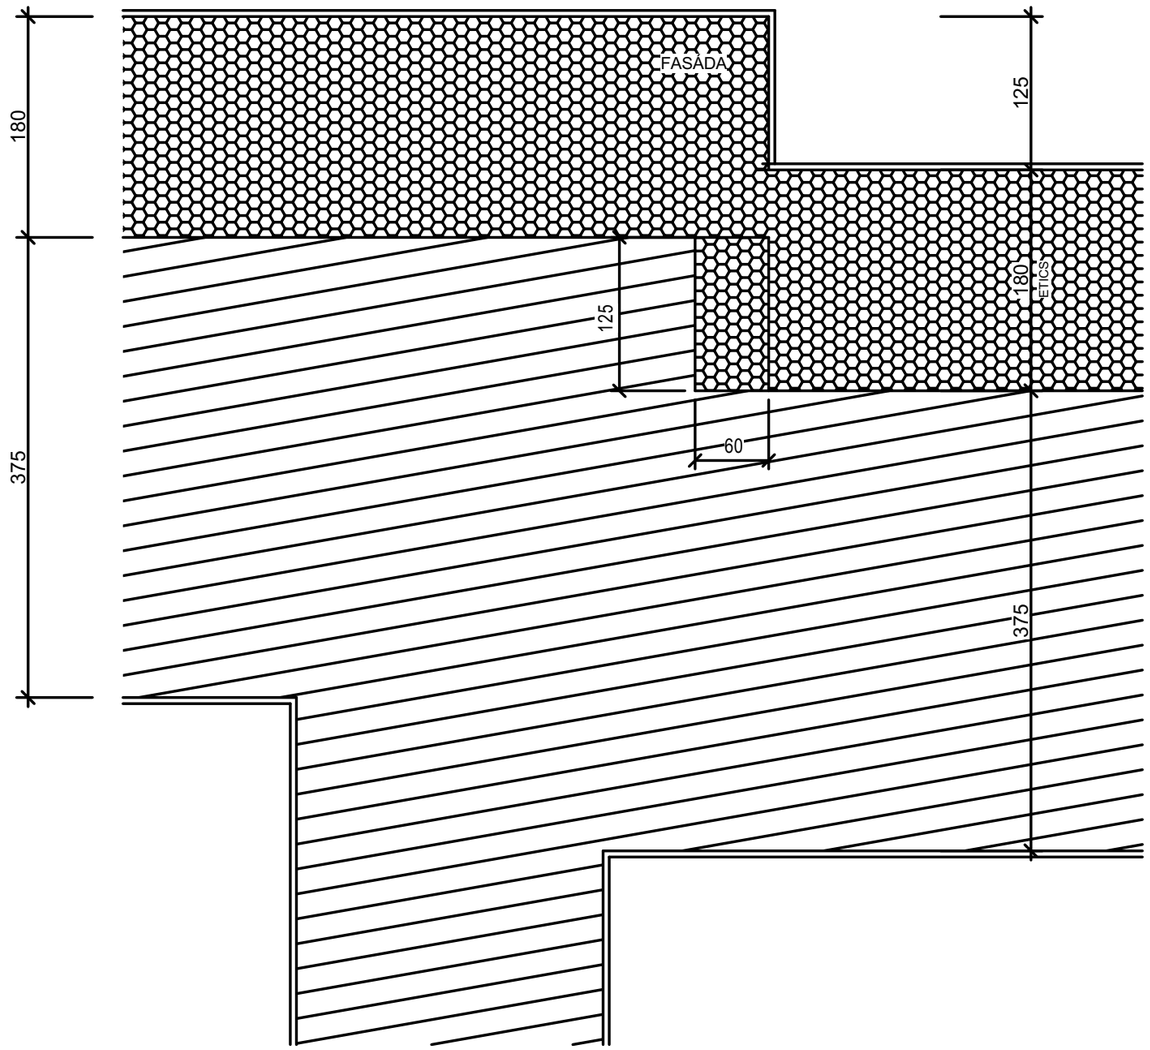

Zodpovědný projektant : Mgr.A. Miroslav Misař Purkyňova 3, 586 01 Jihlava	Vypracoval : Mgr.A. Miroslav Misař	Mgr.A. MIROSLAV MISAŘ AUTORIZOVANÝ ARCHITEKT PROJEKTOVÁ ČINNOST VE VÝSTAVBĚ 586 01 Jihlava, Purkyňova 3 IČO: 64525104 *www.PANARCHITEKT.cz*
Investor :	Město Dačice, Krajířova 27, 380 01 Dačice	
Stupeň :	DOKUMENTACE PRO STAVEBNÍ ŘÍZENÍ (DSP+DPS+ZDS)	
Akce :	**SNÍŽENÍ ENERGETICKÉ NÁROČNOSTI BD V LOKALITĚ NIVY, DAČICE** PARC. ČÍSLO 2271/32 ZATEPLENÍ DOMU V ULICI NIVY ČP. 165	Datum : 9. 2023 Měřítko : 1:5 Formát : 2 x A4
Výkres : Detail 10 – zalomení obvod. stěny		Číslo výkresu : 19 Paré:

SKUTEČNÉ ROZMĚRY NUTNO OVĚŘIT NA MÍSTĚ, NEDÍLNOU SOUČÁSTÍ DOKUMENTACE JE TECHNICKÁ ZPRÁVA

PŮDORYS
SCHÉMA KLADENÍ PRKEN

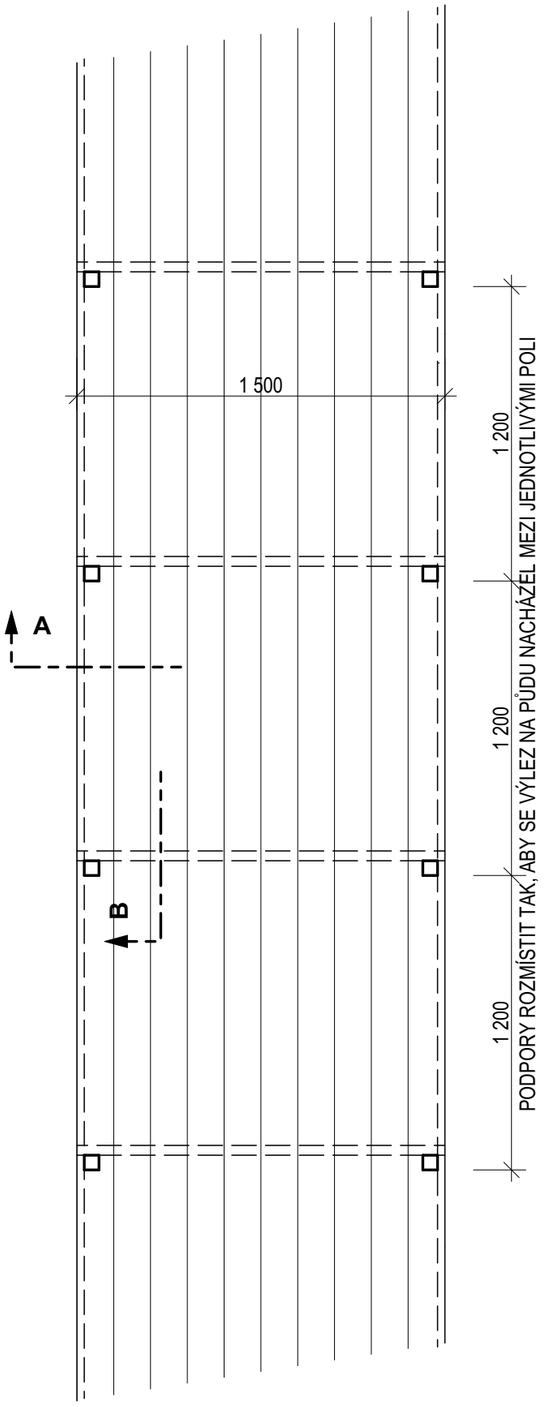

ŘEZ A – V PŘÍČNÉM SMĚRU

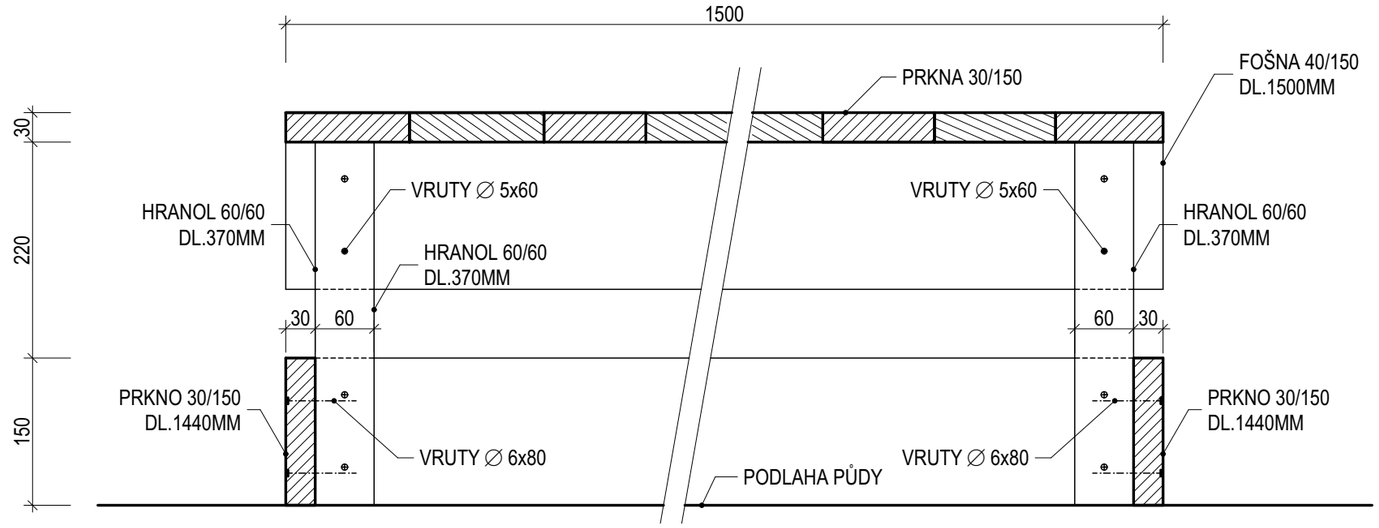

PROSTOR POD PODESTOU ZCELA VYPLNIT IZOLACÍ (FOUKANÁ MW)

ŘEZ B – V PODÉLNÉM SMĚRU

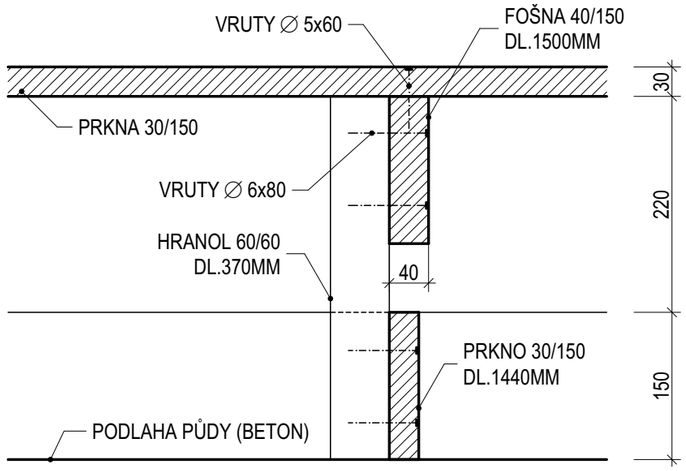

PŘI PROVÁDĚNÍ JE NUTNO DODRŽOVAT TECHNOLOGICKÉ POSTUPY DANÉ VÝROBCEM
VŠECHNY DŘEVĚNÉ KONSTRUKCE BUDOU OPATŘENY KONZERVAČNÍM NÁTĚREM
DOPORUČENÉ VRUTY ∅ 5MM, DL.60MM

Zodpovědný projektant : Mgr.A. Miroslav Misař, Purkyňova 3, 586 01 Jihlava	Vypracoval : Mgr.A. Miroslav Misař	Mgr.A. MIROSLAV MISAŘ AUTORIZOVANÝ ARCHITEKT PROJEKTOVÁ ČINNOST VE VÝSTAVBĚ 586 01 Jihlava, Purkyňova 3 IČO: 64525104 *www.PANARCHITEKT.cz*
Investor :	Město Dačice, Krajířova 27, 380 01 Dačice	
Stupeň :	DOKUMENTACE PRO STAVEBNÍ ŘÍZENÍ (DSP+DPS+ZDS)	
Akce :	**SNÍŽENÍ ENERGETICKÉ NÁROČNOSTI BD V LOKALITĚ NIVY, DAČICE** PARC. ČÍSLO 2271/32 ZATEPLENÍ DOMU V ULICI NIVY ČP. 165	Datum : 9. 2023 Měřítko : 1:25 Formát : 2 x A4
Výkres : Detaily – pochozí lávky na půdě		Číslo výkresu : 20 Paré:

SKUTEČNÉ ROZMĚRY NUTNO OVĚŘIT NA MÍSTĚ, NEDÍLNOU SOUČÁSTÍ DOKUMENTACE JE TECHNICKÁ ZPRÁVA

Mgr.A. MIROSLAV MISAŘ
AUTORIZOVANÝ ARCHITEKT
PROJEKTOVÁ ČINNOST VE VÝSTAVBĚ
586 01 Jihlava, Purkyňova 3
IČO: 64525104
www.PANARCHITEKT.cz

VEDOUCÍ PROJEKTANT	ZODPOVĚDNÝ PROJEKTANT	VYPRACOVAL	VÝPIS VÝROBKŮ	LIST 1
Mgr.A. Miroslav Misař	Mgr.A. Miroslav Misař	Mgr.A. Miroslav Misař	KLEMPÍŘSKÉ	CELKEM
NÁZEV AKCE: ZATEPLENÍ DOMU ČP. 165 V UL. NIVY parc.č. 2271/32, k.ú. Dačice		ZAKÁZKOVÉ ČÍSLO: ----		

OZNAČENÍ NA VÝKRESE	OBCH. NÁZEV / ČSN	SCHEMA	POPIS	1.NP	2.NP	3.NP	4.NP	CELKEM
100	ČSN 733610	RŠ 400 MM 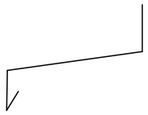	OPLECHOVÁNÍ PARAPETU POPLASTOVANÝ PLECH, BARVA ŠEDOBÍLÁ 7 x 2,00 m 10 x 1,00 m 3 x 0,50 m 2 x 2,10 m (STÁVAJÍCÍ PARAPETY DEMONTOVAT)					30,0 bm
101	ČSN 733610	RŠ 400MM	PODOKAPNÍ ŽLAB PŮLKRUHOVÉHO TVARU VČETNĚ VŠECH DOPLŇKŮ FeZn ROZMĚROVĚ UPRAVIT OPATŘIT NÁTĚREM V BARVĚ DLE OKOLNÍ FASÁDY (SYNTETIKA) **ÚPRAVA A NÁTĚR STÁVAJÍCÍCH ŽLABŮ VČETNĚ VŠECH DOPLŇKŮ**					23,6 bm
102	ČSN 733610	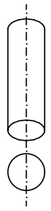 D110 mm	ODTOKOVÝ OKAPNÍ SVOD KRUHOVÉHO PRŮŘEZU, VČETNĚ VŠECH DOPLŇKŮ (DOPLNĚNÍ LAPAČŮ STŘEŠNÍCH SPLAVENIN, OBJÍMKY, KOLENA, ODSKOKY,...) FeZn OPATŘIT NÁTĚREM V BARVĚ DLE OKOLNÍ FASÁDY (SYNTETIKA) **ÚPRAVA STÁV. SVODŮ S KOTLÍKY VČETNĚ VŠECH DOPLŇKŮ**					20,5 bm
103	ČSN 733610	RŠ 460 MM 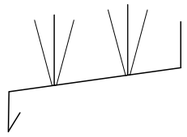	OPLECHOVÁNÍ ŘÍMSY POPLASTOVANÝ PLECH, BARVA ŠEDÁ OSADIT HROTY PROTI PTACTVU (2 x 3 ŘADY) 1 x 12,50 m ~~28,0 bm~~ demontáž (STÁVAJÍCÍ OPLECHOVÁNÍ DEMONTOVAT)					12,5 bm
104		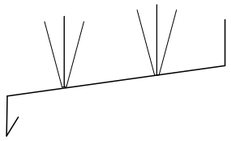	OPLECHOVÁNÍ ŘÍMSY ~~5,3 bm~~ demontáž (STÁVAJÍCÍ OPLECHOVÁNÍ DEMONTOVAT)					
105		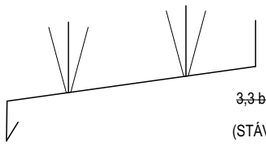	OPLECHOVÁNÍ ŘÍMSY ~~3,3 bm~~ demontáž (STÁVAJÍCÍ OPLECHOVÁNÍ DEMONTOVAT)					
107	ČSN 733610	RŠ 350MM 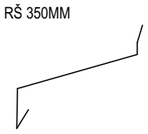	OPLECHOVÁNÍ PARAPETU ROZVODNÉ SKŘÍNĚ POPLASTOVANÝ PLECH, BARVA ŠEDÁ 1 x 0,40 m 1 x 0,60 m					1,0 bm

Mgr.A. MIROSLAV MISAŘ
AUTORIZOVANÝ ARCHITEKT
PROJEKTOVÁ ČINNOST VE VÝSTAVBĚ
586 01 Jihlava, Purkyňova 3
IČO: 64525104
www.PANARCHITEKT.cz

VEDOUCÍ PROJEKTANT	ZODPOVĚDNÝ PROJEKTANT	VYPRACOVAL	VÝPIS VÝROBKŮ	LIST 2
Mgr.A. Miroslav Misař	Mgr.A. Miroslav Misař	Mgr.A. Miroslav Misař	ZÁMEČNICKÉ	CELKEM
NÁZEV AKCE: ZATEPLENÍ DOMU ČP. 165 V UL. NIVY parc.č. 2271/32, k.ú. Dačice		ZAKÁZKOVÉ ČÍSLO: ----		

OZNAČENÍ NA VÝKRESE	OBCH. NÁZEV / ČSN	SCHEMA	POPIS	1.NP	2.NP	3.NP	4.NP	CELKEM
09	ČSN 733610	RŠ 180 MM 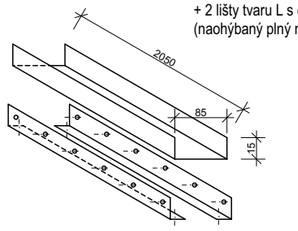 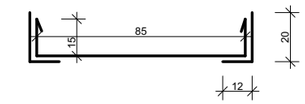 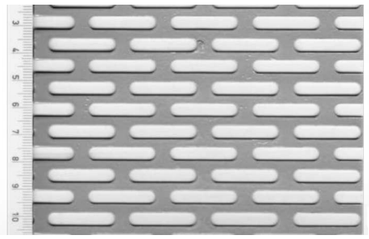	KRYT PLYNOVODU – DĚROVANÝ PLECH - kartáčovaný nerez (viz foto) + 2 lišty tvaru L s otvory pro montáž na zeď (naohýbaný plný nerez plech / lišta - kartáčovaný povrch) dl. = 2050 mm **Tloušťka plechu** 1.00 **Materiál** Ocelový plech DC01 - DC05 **Děrování** Lv - oválné **Formát** 1000 x 2000 mm **Otvor** 5x25 mm **Rozteč** 16/8x30 mm **Volná plocha** 40.00 % **Hmotnost** 10.000000 Kg					1 KS

VÝPIS VÝROBKŮ
TRUHLÁŘSKÉ

V8			STROPNÍ POKLOP SE SCHŮDKY - PROTIPOŽÁRNÍ, ZATEPLENÝ 700x1150mm ZHOTOVIT PROSTAVOVACÍ LÍMEC (ZVÝŠIT O 200MM) v=160+200=360MM MATERIÁL: SM PRKNA TL.25MM (OSB DESKA) (STÁVAJÍCÍ POKLOP - NEMĚNIT)					1 KS

SKUTEČNÉ ROZMĚRY NUTNO OVĚŘIT NA MÍSTĚ, NEDÍLNOU SOUČÁSTÍ DOKUMENTACE JE TECHNICKÁ ZPRÁVA

Mgr.A. MIROSLAV MISAŘ
AUTORIZOVANÝ ARCHITEKT
PROJEKTOVÁ ČINNOST VE VÝSTAVBĚ
586 01 Jihlava, Purkyňova 3
IČO: 64525104
www.PANARCHITEKT.cz

VEDOUCÍ PROJEKTANT: Mgr.A. Miroslav Misař
ZODPOVĚDNÝ PROJEKTANT: Mgr.A. Miroslav Misař
VYPRACOVAL: Mgr.A. Miroslav Misař
NÁZEV AKCE: ZATEPLENÍ DOMU ČP. 165 V UL. NIVY parc.č. 2271/32, k.ú. Dačice
ZAKÁZKOVÉ ČÍSLO: ----
ČP. 165
VÝPIS VÝROBKŮ: VÝPLNĚ OTVORŮ
LIST 1

OZNAČENÍ NA VÝKRESE	OBCH. NÁZEV ČSN	SCHEMA	POPIS - okna jsou zobrazena při pohledu z exteriéru - rozměry jsou orientační, nutno doměřit na místě	1.NP	2.NP	3.NP	4.NP	CELKEM
D3P		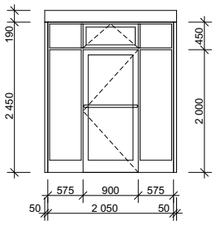	DVEŘE VCHODOVÉ - otevírání ven - AL profil, prostavení rámu u zateplení ostění a nadpraží - osazení v původním místě - dveře jednokřídlé pravé s bočními světlíky (FIX) - součást prosklené stěny hlavního vstupu - křídlo nadsvětlíku sklápěcí - trojsklo (vnitřní a vnější sklo kalené) - vodorovné madlo - elektrický zámek - nouzový dveřní uzávěr dle ČSN EN 179 (únik ven bez použití klíče) - bezpečnostní vložka s kartou Parametry výplně otvoru pro konkrétní rozměry: Celý prvek: U_D≤0,99; Zasklení: Ug≤0,6; g≥47%; Psi≤0,08 celkový počet 1 ks					1 KS
06		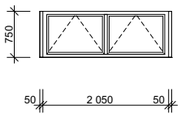	OTVOROVÁ VÝPLŇ - kotelna - PVC profil staveb. hl. 80mm - částečně předsazená montáž, prostavení rámu u ostění - křídla sklápěcí - vnitřní parapetní deska celkový počet 1 ks					1 KS
11		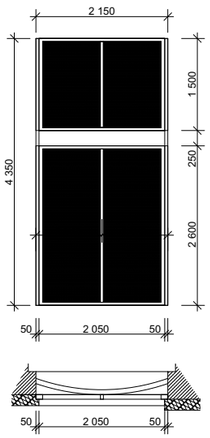	OTVOROVÁ VÝPLŇ - prosklená stěna s Luxfery - PVC profil staveb. hl. 80mm - předsazená montáž, prostavení rámu u ostění - FIX, zasklívání zvenčí! - trojsklo - střední sklo pískované (Matelux) - prostavení rámu v místě desky stropu celkový počet 1 ks					1 KS
D4P		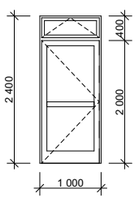	DVEŘE VCHODOVÉ - PVC profil staveb. hl. 80mm - osazení v původním místě - dveře jednokřídlové - pravé - křídlo nadsvětlíku sklápěcí - trojsklo (vnitřní a vnější sklo dolní výplně kalené) - oboustranná klika se zámkem - bezpečnostní vložka s kartou Parametry výplně otvoru pro typizované rozměry: Celý prvek: U_D≤0,99; zasklení: U_g≤0,6; g≥53%; Psi≤0,044 celkový počet v domě 1 ks					1 KS

Mgr.A. MIROSLAV MISAŘ
AUTORIZOVANÝ ARCHITEKT
PROJEKTOVÁ ČINNOST VE VÝSTAVBĚ
586 01 Jihlava, Purkyňova 3
IČO: 64525104
www.PANARCHITEKT.cz

VEDOUCÍ PROJEKTANT: Mgr.A. Miroslav Misař
ZODPOVĚDNÝ PROJEKTANT: Mgr.A. Miroslav Misař
VYPRACOVAL: Mgr.A. Miroslav Misař
NÁZEV AKCE: ZATEPLENÍ DOMU ČP. 165 V UL. NIVY parc.č. 2271/32, k.ú. Dačice
ZAKÁZKOVÉ ČÍSLO: ----
ČP. 165
VÝPIS VÝROBKŮ: VÝPLNĚ OTVORŮ
LIST 1

OZNAČENÍ NA VÝKRESE	OBCH. NÁZEV ČSN	SCHEMA	POPIS - okna jsou zobrazena při pohledu z exteriéru - rozměry jsou orientační, nutno doměřit na místě	1.NP	2.NP	3.NP	4.NP	CELKEM
01		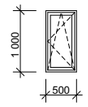	OKNO PLASTOVÉ - PVC profil staveb. hl. 116mm - částečně předsazená montáž - křídlo otevíravé a sklápěcí - vnitřní parapetní deska celkový počet 3 ks (L)					3 KS
03		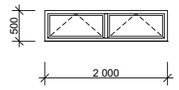	OKNO PLASTOVÉ - sušárna - PVC profil staveb. hl. 116mm - částečně předsazená montáž - křídla sklápěcí - vnitřní parapetní deska celkový počet 1 ks					1 KS
04		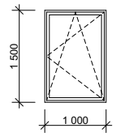	OKNO PLASTOVÉ - PVC profil staveb. hl. 116mm - částečně předsazená montáž - křídlo otevíravé a sklápěcí - vnitřní parapetní deska celkový počet 10 ks (4xL, 6xP)					10 KS
05		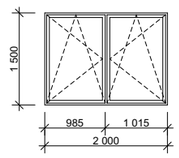	OKNO PLASTOVÉ - PVC profil staveb. hl. 116mm - částečně předsazená montáž - křídla otevíravá a sklápěcí - vnitřní parapetní deska celkový počet 6 ks					6 KS

SKUTEČNÉ ROZMĚRY NUTNO OVĚŘIT NA MÍSTĚ, NEDÍLNOU SOUČÁSTÍ DOKUMENTACE JE TECHNICKÁ ZPRÁVA