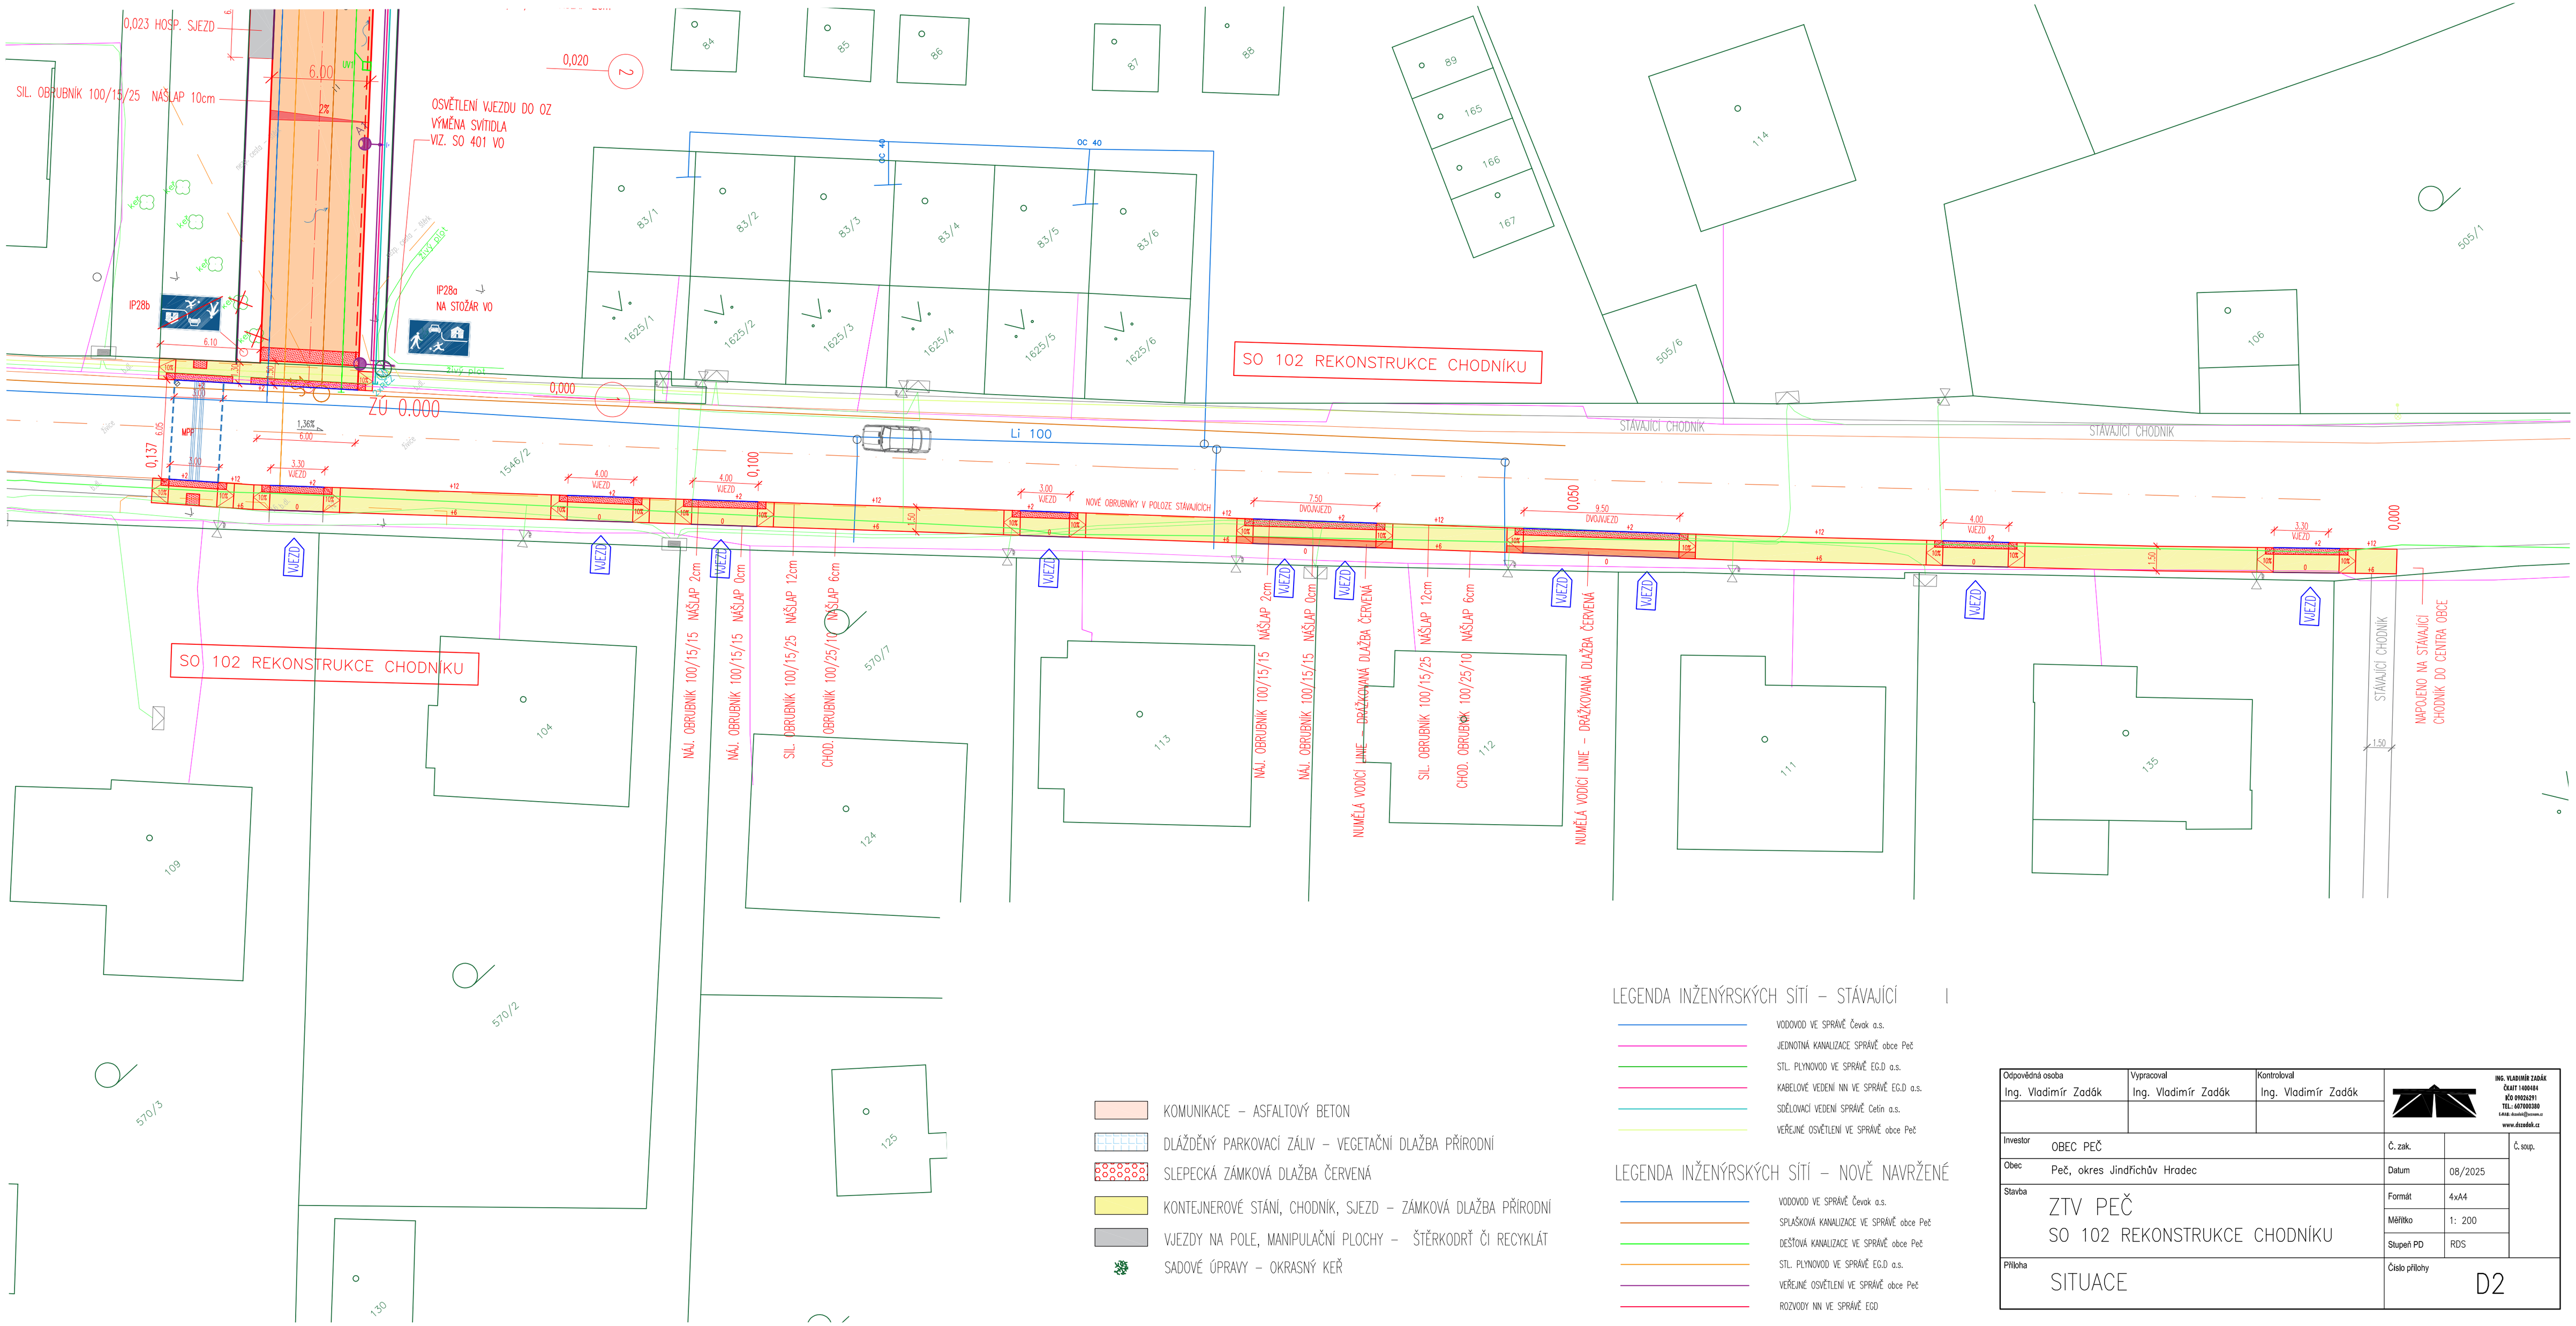

KOMUNIKACE – ASFALTOVÝ BETON

DLÁŽDĚNÝ PARKOVACÍ ZÁLIV – VEGETAČNÍ DLAŽBA PŘÍRODNÍ

SLEPECKÁ ZÁMKOVÁ DLAŽBA ČERVENÁ

KONTEJNEROVÉ STÁNÍ, CHODNÍK, SJEZD – ZÁMKOVÁ DLAŽBA PŘÍRODNÍ

VJEZDY NA POLE, MANIPULAČNÍ PLOCHY – ŠTĚRKODRŤ ČI RECYKLÁT

SADOVÉ ÚPRAVY – OKRASNÝ KEŘ

LEGENDA INŽENÝRSKÝCH SÍTÍ – STÁVAJÍCÍ

VODOVOD VE SPRÁVĚ Čevak a.s.

JEDNOTNÁ KANALIZACE SPRÁVĚ obce Peč

STL. PLYNOVOD VE SPRÁVĚ EG.D a.s.

KABELOVÉ VEDENÍ NN VE SPRÁVĚ EG.D a.s.

SDĚLOVACÍ VEDENÍ SPRÁVĚ Cetin a.s.

VEŘEJNÉ OSVĚTLENÍ VE SPRÁVĚ obce Peč

LEGENDA INŽENÝRSKÝCH SÍTÍ – NOVĚ NAVRŽENÉ

VODOVOD VE SPRÁVĚ Čevak a.s.

SPLAŠKOVÁ KANALIZACE VE SPRÁVĚ obce Peč

DEŠŤOVÁ KANALIZACE VE SPRÁVĚ obce Peč

STL. PLYNOVOD VE SPRÁVĚ EG.D a.s.

VEŘEJNÉ OSVĚTLENÍ VE SPRÁVĚ obce Peč

ROZVODY NN VE SPRÁVĚ EGD

Odpovědná osoba	Vypracoval	Kontroloval	
Ing. Vladimír Zadák	Ing. Vladimír Zadák	Ing. Vladimír Zadák	ING. VLADIMÍR ZADÁK ČKAIT 1400484 IČO 09026291 TEL.: 607090380 e-mail: dzadak@seznam.cz www.dzadak.cz

Investor	OBEC PEČ	Č. zak.	Č. soup.
Obec	Peč, okres Jindřichův Hradec	Datum 08/2025	
Stavba	ZTV PEČ SO 102 REKONSTRUKCE CHODNÍKU	Formát 4xA4	
		Měřítko 1: 200	
		Stupeň PD RDS	
Příloha	SITUACE	Číslo přílohy D2	