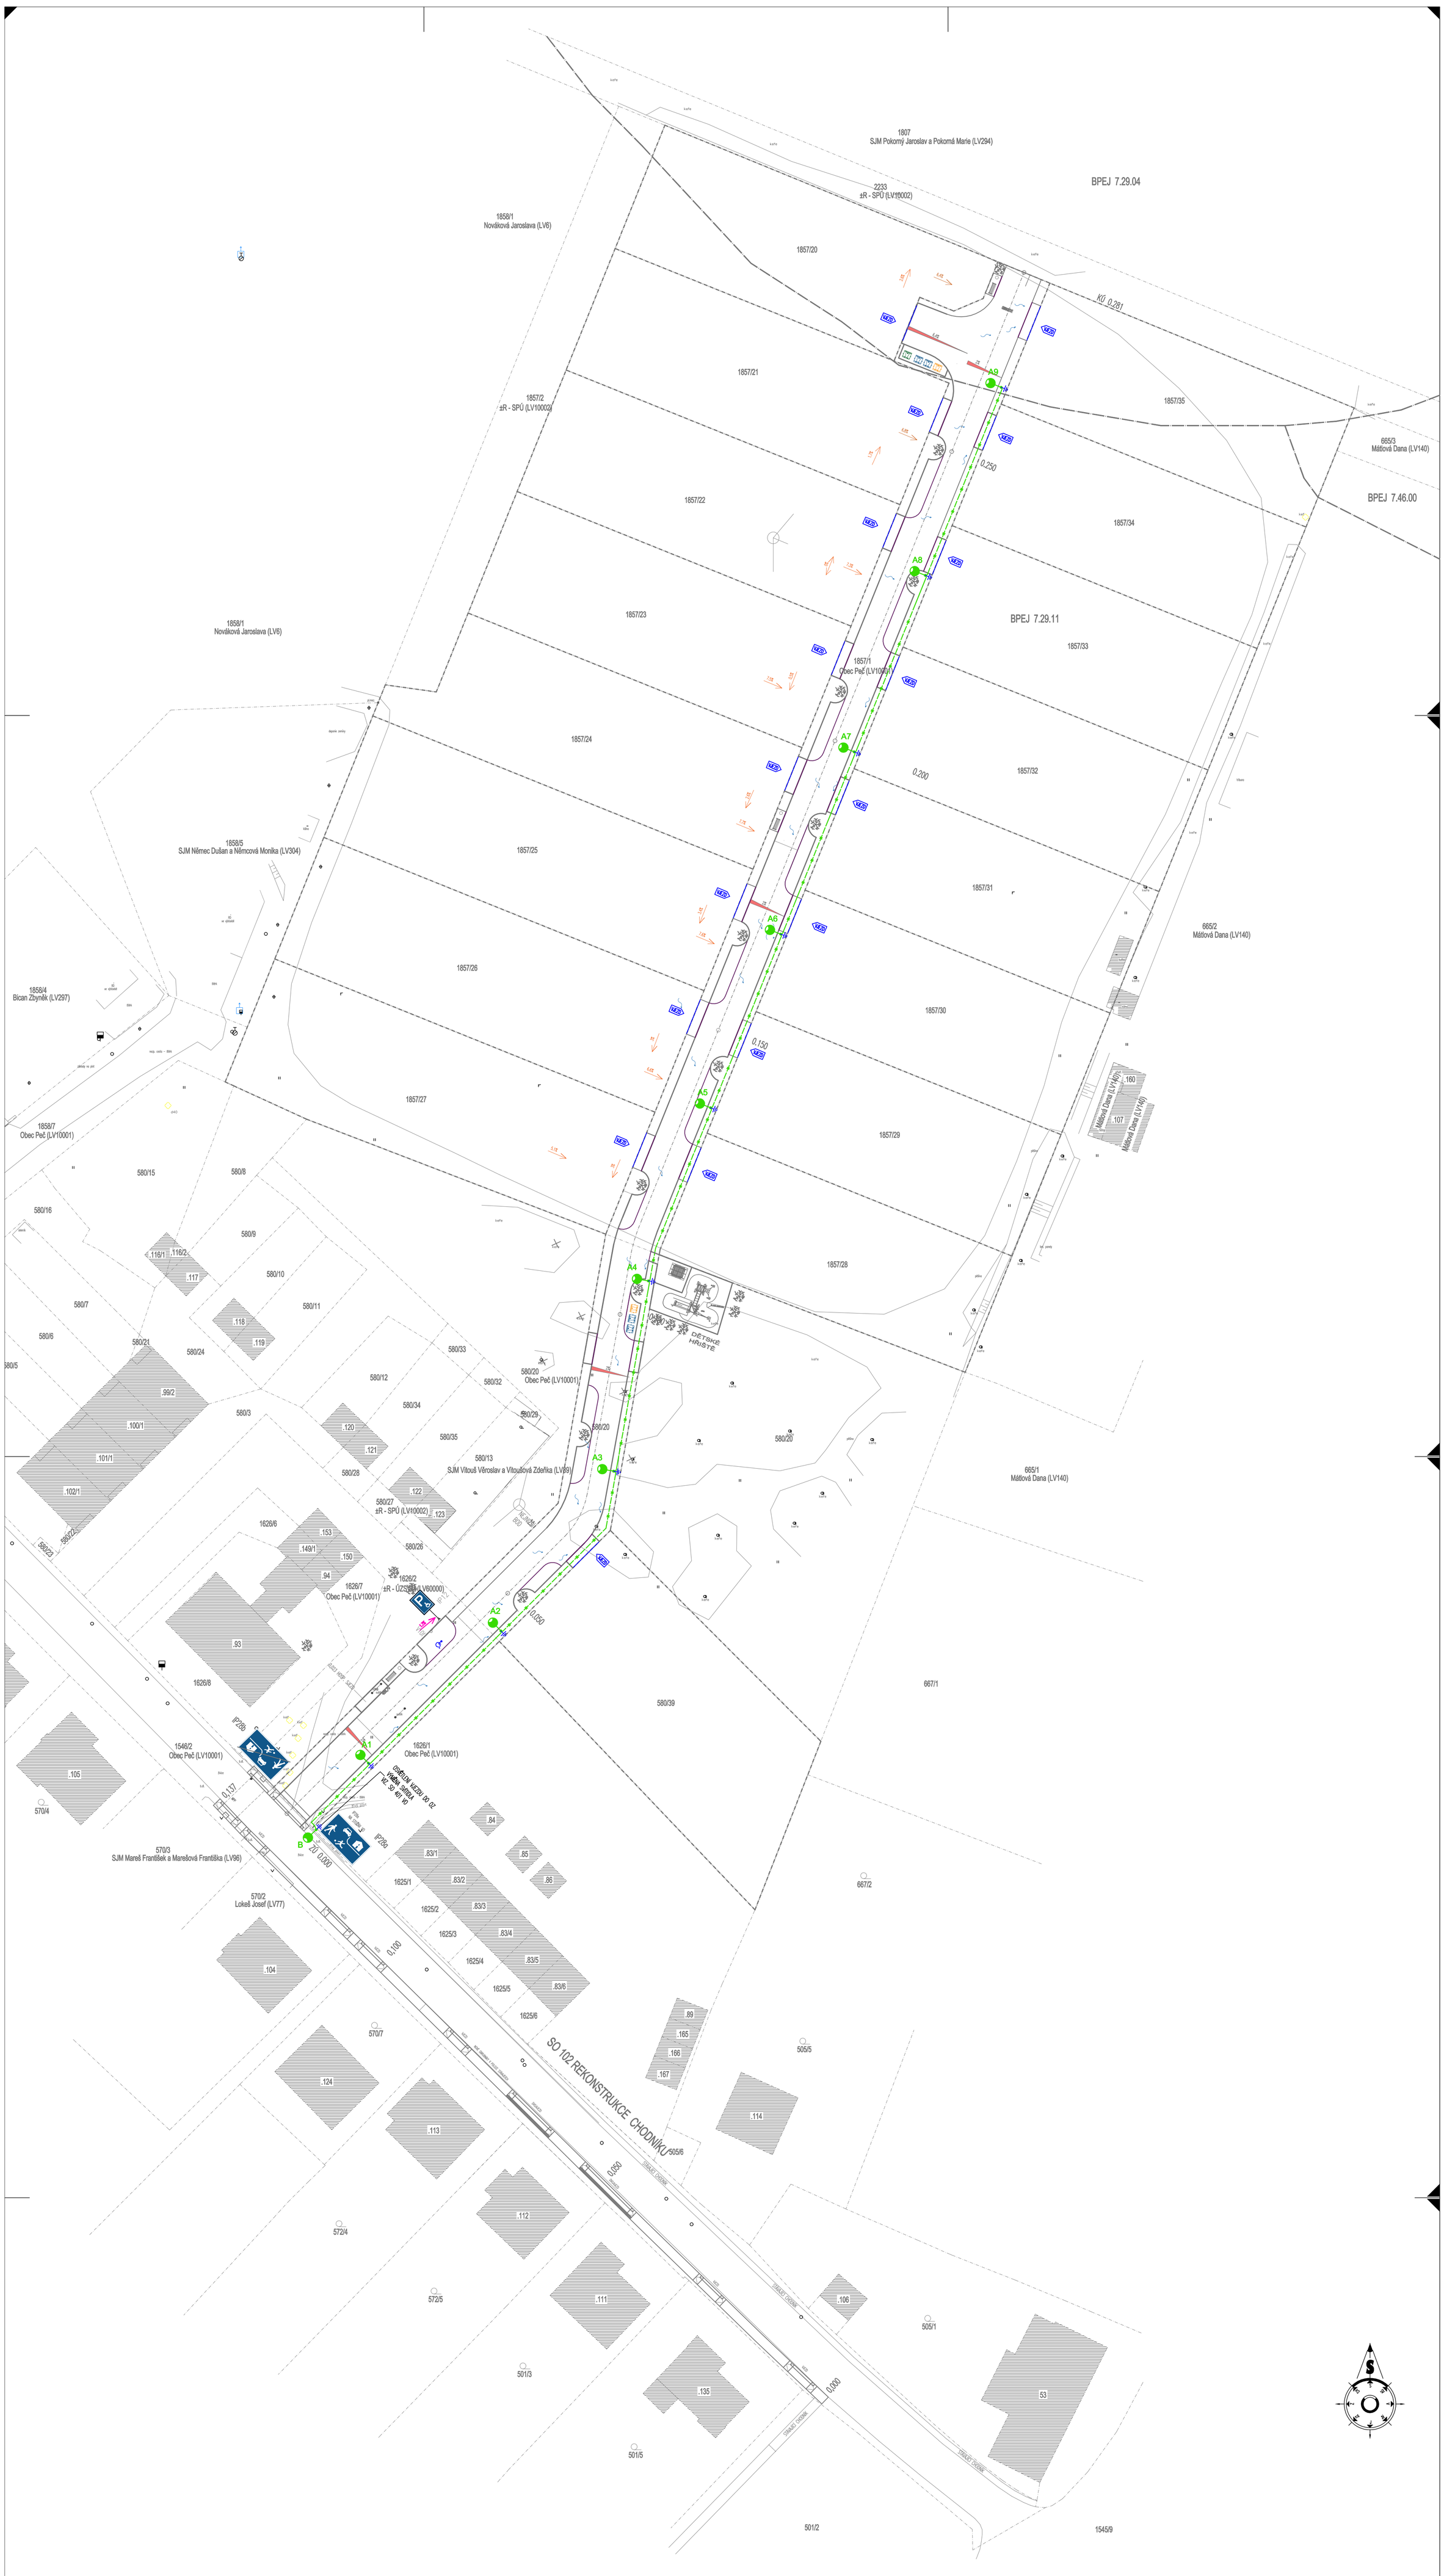
BPEJ 7.29.04
BPEJ 7.46.00
BPEJ 7.29.11
SO 102 REKONSTRUKCE CHODNÍKU
A1
A2
A3
A4
A5
A6
A7
A8
B
0,250
0,200
0,150
0,100
0,050
0,000
1857/20
1857/21
1857/22
1857/23
1857/24
1857/25
1857/26
1857/27
1857/28
1857/29
1857/30
1857/31
1857/32
1857/33
1857/34
1857/35
1857/1
Obec Peč (LV10001)
1858/1
Nováková Jaroslava (LV6)
1858/5
SJM Němec Dušan a Němcová Monika (LV304)
1858/4
Bican Zbyněk (LV297)
1858/7
Obec Peč (LV10001)
1807
SJM Pokorný Jaroslav a Pokorná Marie (LV294)
2233
sŘ - SPÚ (LV10002)
665/3
Mátlová Dana (LV140)
665/2
Mátlová Dana (LV140)
665/1
Mátlová Dana (LV140)
580/39
580/20
Obec Peč (LV10001)
580/13
SJM Vitoušl Vítězslav a Vitoušlová Zdeňka (LV58)
580/27
sŘ - SPÚ (LV10002)
1626/7
Obec Peč (LV10001)
1626/2
sŘ - ÚZSVM (LV10000)
1626/1
Obec Peč (LV10001)
1546/2
Obec Peč (LV10001)
579/3
SJM Mareš František a Marešová Františka (LV56)
579/2
Lokaš Josef (LV77)
1625/1
1625/2
1625/3
1625/4
1625/5
1625/6
1626/8
505/5
505/1
501/3
501/5
501/2
154/39
667/1
667/2
572/4
572/5
572/7
572/24
573/4
Místní komunikace
Místní komunikace
Místní komunikace