

LEGENDA SÍTÍ A OBJEKTŮ :  
NAVRŽENÉ-SAM. PD

MÍSTNÍ KOMUNIKACE-REKONSTRUKCE

DRENÁŽNÍ ŠACHTA

ULIČNÍ VPUSTI

PŘÍPOJKA OD UV

LEGENDA SÍTÍ A OBJEKTŮ :  
STÁVAJÍCÍ

JEDNOTNÁ KANALIZACE

DEŠŤOVÁ KANALIZACE

VODOVOD

VODOVODNÍ PŘÍPOJKA

STL PLYNOVOD VČ. PŘÍPOJEK

VZDUŠNÉ VEDENÍ NN

KABELY NN

KABELY SEK (TELEFON)

VZDUŠNÉ VEDENÍ SEK (TELEFON)

KABELY VEŘEJNEHO OSVĚTLENÍ

TRUBKY HDPE

KANALIZAČNÍ ŠACHTY

NAVRŽENÉ

JEDNOTNÁ KANALIZACE

DEŠŤOVÁ KANALIZACE

VODOVOD

VODOVODNÍ PŘÍPOJKA

STL PLYNOVOD VČ. PŘÍPOJEK

VZDUŠNÉ VEDENÍ NN

KABELY NN

KABELY SEK (TELEFON)

VZDUŠNÉ VEDENÍ SEK (TELEFON)


KABELY VEŘEJNEHO OSVĚTLENÍ

TRUBKY HDPE

KANALIZAČNÍ ŠACHTY

SOUŘADNICE VÝTYČOVACÍCH BODŮ  
JEDNOTNÁ KANALIZACE

OZN. BODU	Y	X
\$1	684 276,41	1 171 372,95
\$2	684 267,98	1 171 366,02
\$3	684 248,73	1 171 363,97
\$4	684 232,47	1 171 356,16
\$5	684 210,22	1 171 354,40
\$6	684 184,98	1 171 352,41
\$7	684 160,93	1 171 350,51
\$8	684 144,81	1 171 349,44
\$9	684 129,34	1 171 338,88
\$10	684 206,65	1 171 372,95
\$11	684 204,77	1 171 376,19
\$12	684 099,54	1 171 348,54
\$13	684 097,93	1 171 336,39
\$14	684 101,36	1 171 330,07
\$15	684 247,41	1 171 353,94
\$16	684 160,99	1 171 362,53

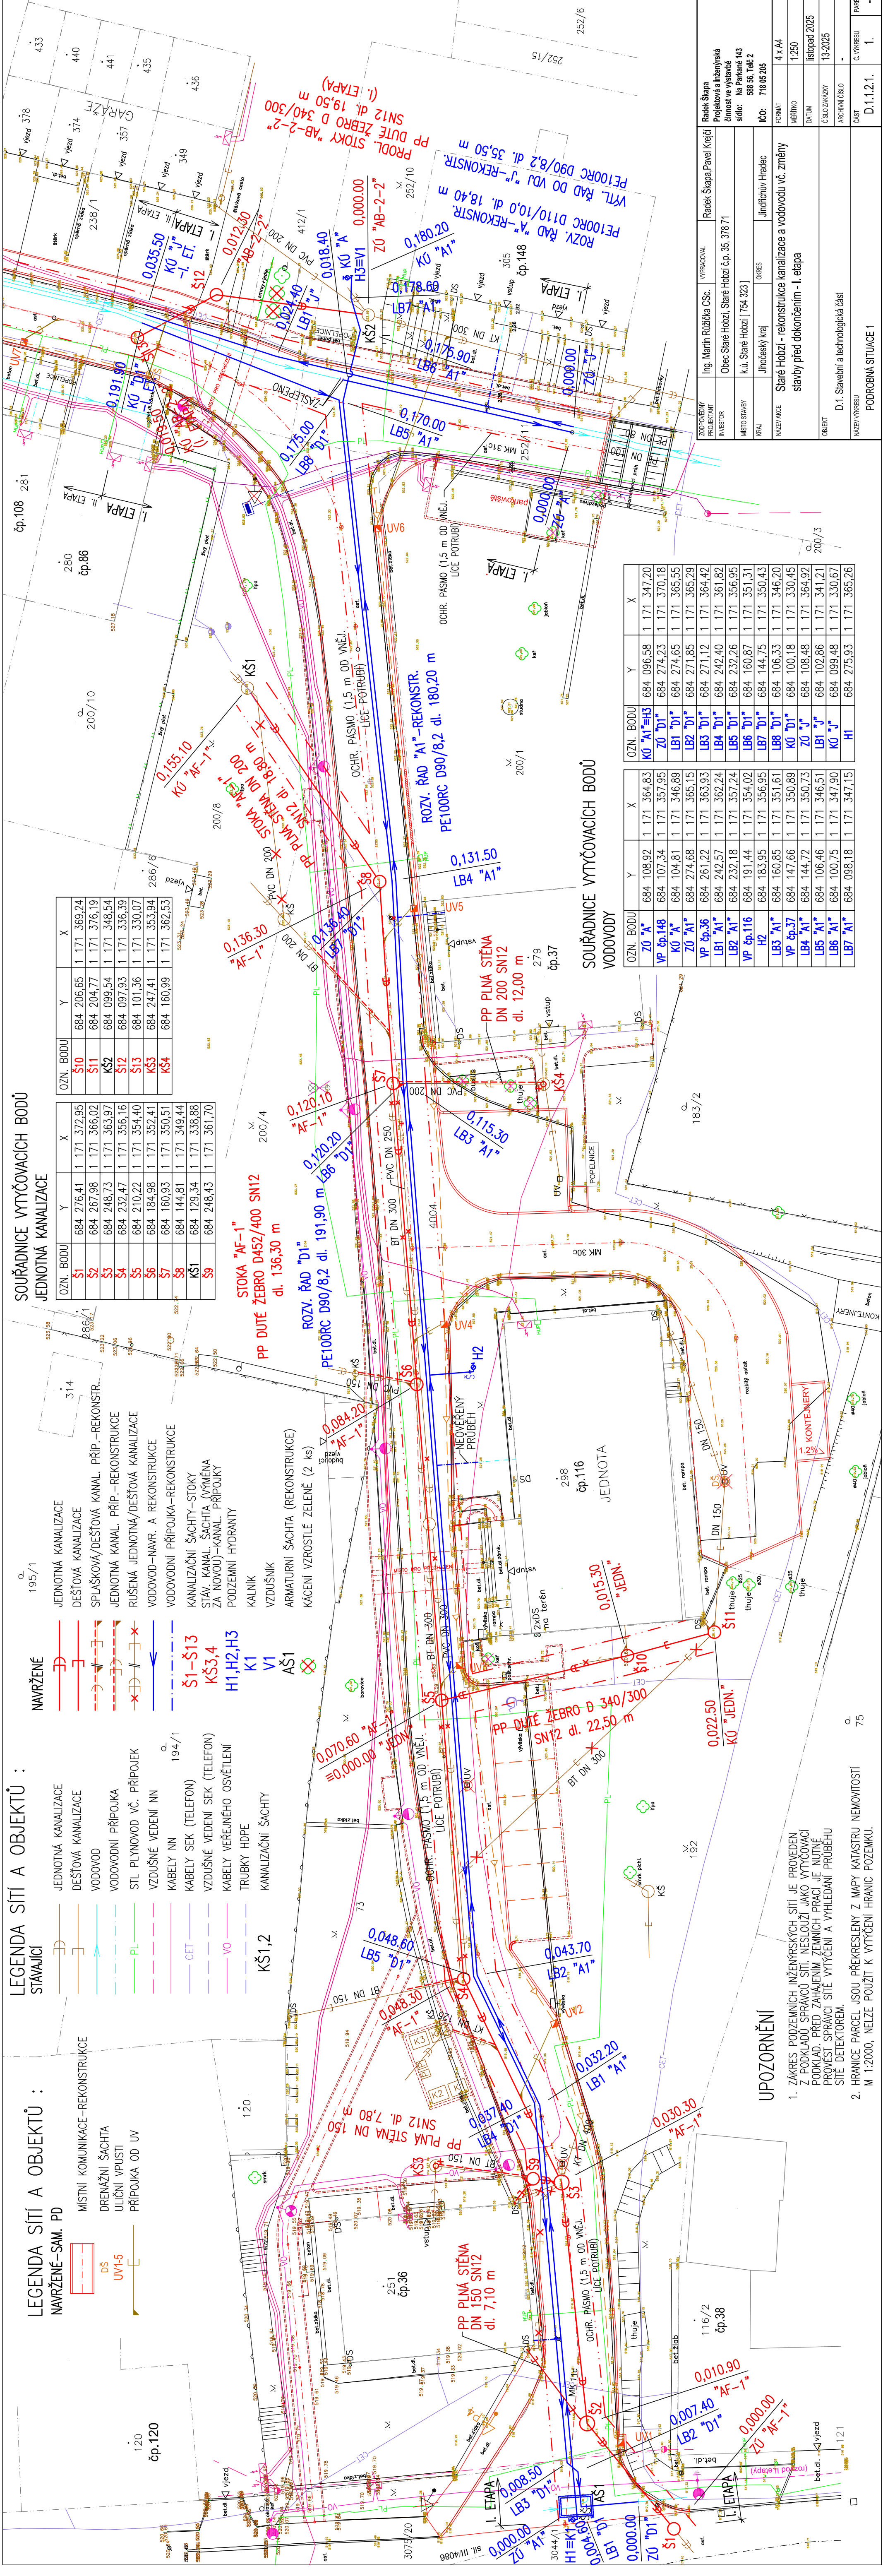

SOUŘADNICE VÝTYČOVACÍCH BODŮ  
VODOVODY

OZN. BODU	Y	X	OZN. BODU	Y	X
Z0 "A"	684 108,92	1 171 364,83	OZ1 "H3"	684 096,58	1 171 347,20
VP čp.148	684 107,34	1 171 357,95	Z0 "D1"	684 274,23	1 171 370,18
K0 "A"	684 104,81	1 171 346,89	LB1 "D1"	684 274,65	1 171 365,55
Z0 "A1"	684 274,68	1 171 365,15	LB2 "D1"	684 271,85	1 171 365,29
VP čp.36	684 261,22	1 171 363,93	LB3 "D1"	684 271,12	1 171 364,42
LB1 "A1"	684 242,57	1 171 362,24	LB4 "D1"	684 242,40	1 171 361,82
LB2 "A1"	684 232,18	1 171 357,24	LB5 "D1"	684 232,26	1 171 356,95
VP čp.116	684 191,44	1 171 354,02	LB6 "D1"	684 160,87	1 171 351,31
H2	684 183,95	1 171 356,95	LB7 "D1"	684 144,75	1 171 350,43
LB3 "A1"	684 160,85	1 171 351,61	LB8 "D1"	684 106,33	1 171 346,20
VP čp.37	684 147,66	1 171 350,89	Z0 "D1"	684 100,18	1 171 330,45
LB4 "A1"	684 144,72	1 171 350,73	Z0 "J"	684 108,48	1 171 364,92
LB5 "A1"	684 106,46	1 171 346,51	LB1 "J"	684 102,86	1 171 341,21
LB6 "A1"	684 100,75	1 171 347,90	K0 "J"	684 099,48	1 171 330,67
LB7 "A1"	684 098,18	1 171 347,15	H1	684 275,93	1 171 365,26

UPOZORNĚNÍ

- ZÁKRES PODZEMNÍCH INŽENÝRSKÝCH SÍTÍ JE PROVEDEN Z PODKLADŮ SPRÁVOU SÍTÍ. NESLOUŽÍ JAKO VÝTYČOVACÍ PODKLAD. PŘED ZAHÁJENÍM ZEMNÍCH PRACÍ JE NUTNÉ PROVĚST SPRÁVOU SÍTÍ VÝTYČENÍ A VYHLÉDÁNÍ PRŮBĚHU SÍTĚ DETEKTOREM.
- HRANICE PARCEL JSOU PŘEKRESLENY Z MAPY KATASTRU NEMOVITOSTÍ M 1:2000. NELZE POUŽÍT K VÝTYČENÍ HRANIC POZEMKŮ.

ZODPOVĚDNÝ PROJEKTANT  
Ing. Martin Růžička CS.C.

INVESTOR  


VEŠ  

NAZEVA PRÁCE  

FORMÁT  
4 x A4

MEŘITKO  
1:250

DATUM  
listopad 2025

OBJEKT  

ČÍSLO VÝKRESU  
D.1.1.2.1.

ČÍSLO VÝKRESU  
1.

ČÍSLO VÝKRESU  
-

Projektová a inženýrská činnost ve výstavbě  
sídlo: Na Parkáně 143  
IČO: 718 05 205

RADEK ŠTĚPA  
VYPRACOVAN  
Jindřichův Hradec

