


POVRCH ÚZEMÍ 252/10 –ost. pl. 238/1 –ost. plocha 200/2 – ostatní plocha

NÁZVY ŠACHET KŠ2 412/1 –ost. pl. Š12 Š13 I. ETAPA II. ETAPA

PODÉLNÝ PROFIL
JEDN. KANALIZACE
STOKA "AB-2-2"
-PRODLOUŽ.
M 1:250/100

NÁPOJENÍ NA STAV. JEDNOTNOU
KANALIZACI KT DN 300
STAV. VODOVOD A1 –REKON. (I. ETAPA)

KABEL SEK (TELEFON)
KABELY NN
VODOVODNÍ ŘADY-REKONSTRUKCE (2x ze tří)
NÁTOK DO ŠACHTY Š13 BUDE ZASLEPEN
(ZPROVOZNEŇN BUDE VE II. ETAPĚ)

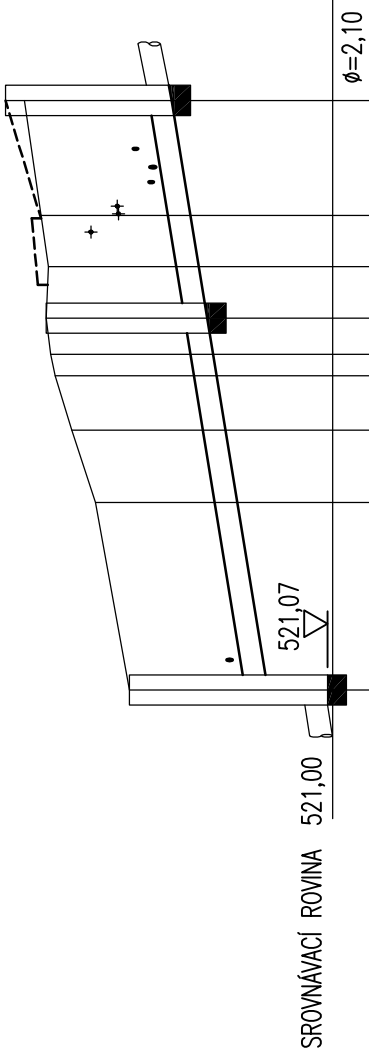

SROVNÁVACÍ ROVINA	521,00	521,07	524,14	524,45	524,67	524,73	524,79	524,76	522,77	524,92	524,87	523,13	525,33	525,08	19,50

MATERIÁL - DÉLKA(m)	PP DUTÉ ŽEBRO D 340/300 SN12	-	19,5
SKLON(%) NA DÉLKU(m)	6,5	-	19,50
Qk(l/s) PŘI vk(m/s)	357,9		5,08
Qsk(l/s) PŘI vsk(m/s)			

POZNÁMKA :
PŘI KŘÍŽENÍ PLYNOVODU STOKOVÝM POTRUBÍM
V MENŠÍ VZD. NEŽ 500 mm, MIN. VŠAK
150 mm, BUDE PLYNOVOD Z PE OPATŘEN
CHRAŇNÍČKOU, PŘESAHUJÍCÍ STOKOVÉ POTRUBÍ
NA KAŽDOU STRANU O 1000 mm.

ZODPOVĚDNÝ PROJEKTANT	Ing. Martin Růžička CSc.	VYPRACOVAL	Radek Škapa, Pavel Krejčí	Radek Škapa
INVESTOR	Obec Staré Hobzí, Staré Hobzí č.p. 35, 378 71			Projektová a inženýrská činnost ve výstavbě
MÍSTO STAVBY	k.ú. Staré Hobzí [754 323]			sidlo: Na Parkaně 143
KRAJ	Jihočeský	OKRES	Jindřichův Hradec	588 56, Tač 2
NÁZEV AKCE	Staré Hobzí-rekonstrukce kanalizace a vodovodu vč. změny stavby před dokončením - I. etapa			IČO: 718 08 205
OBJEKT	D.1. Stavební a technologická část			FORMÁT 2 x A4
				MĚŘÍTKO 1:250/100
				DATUM listopad 2025
				ČÍSLO ZAKÁZKY 13-2025
NÁZEV VÝKRESU	PODÉLNÝ PROFIL JEDNOTNÉ KANALIZACE-STOKA "AB-2-2" - I. ETAPA			ČÁST C. VÝKRESU
				D.1.1.2.2.
				2.
				PAPÉ
				-