


A

A

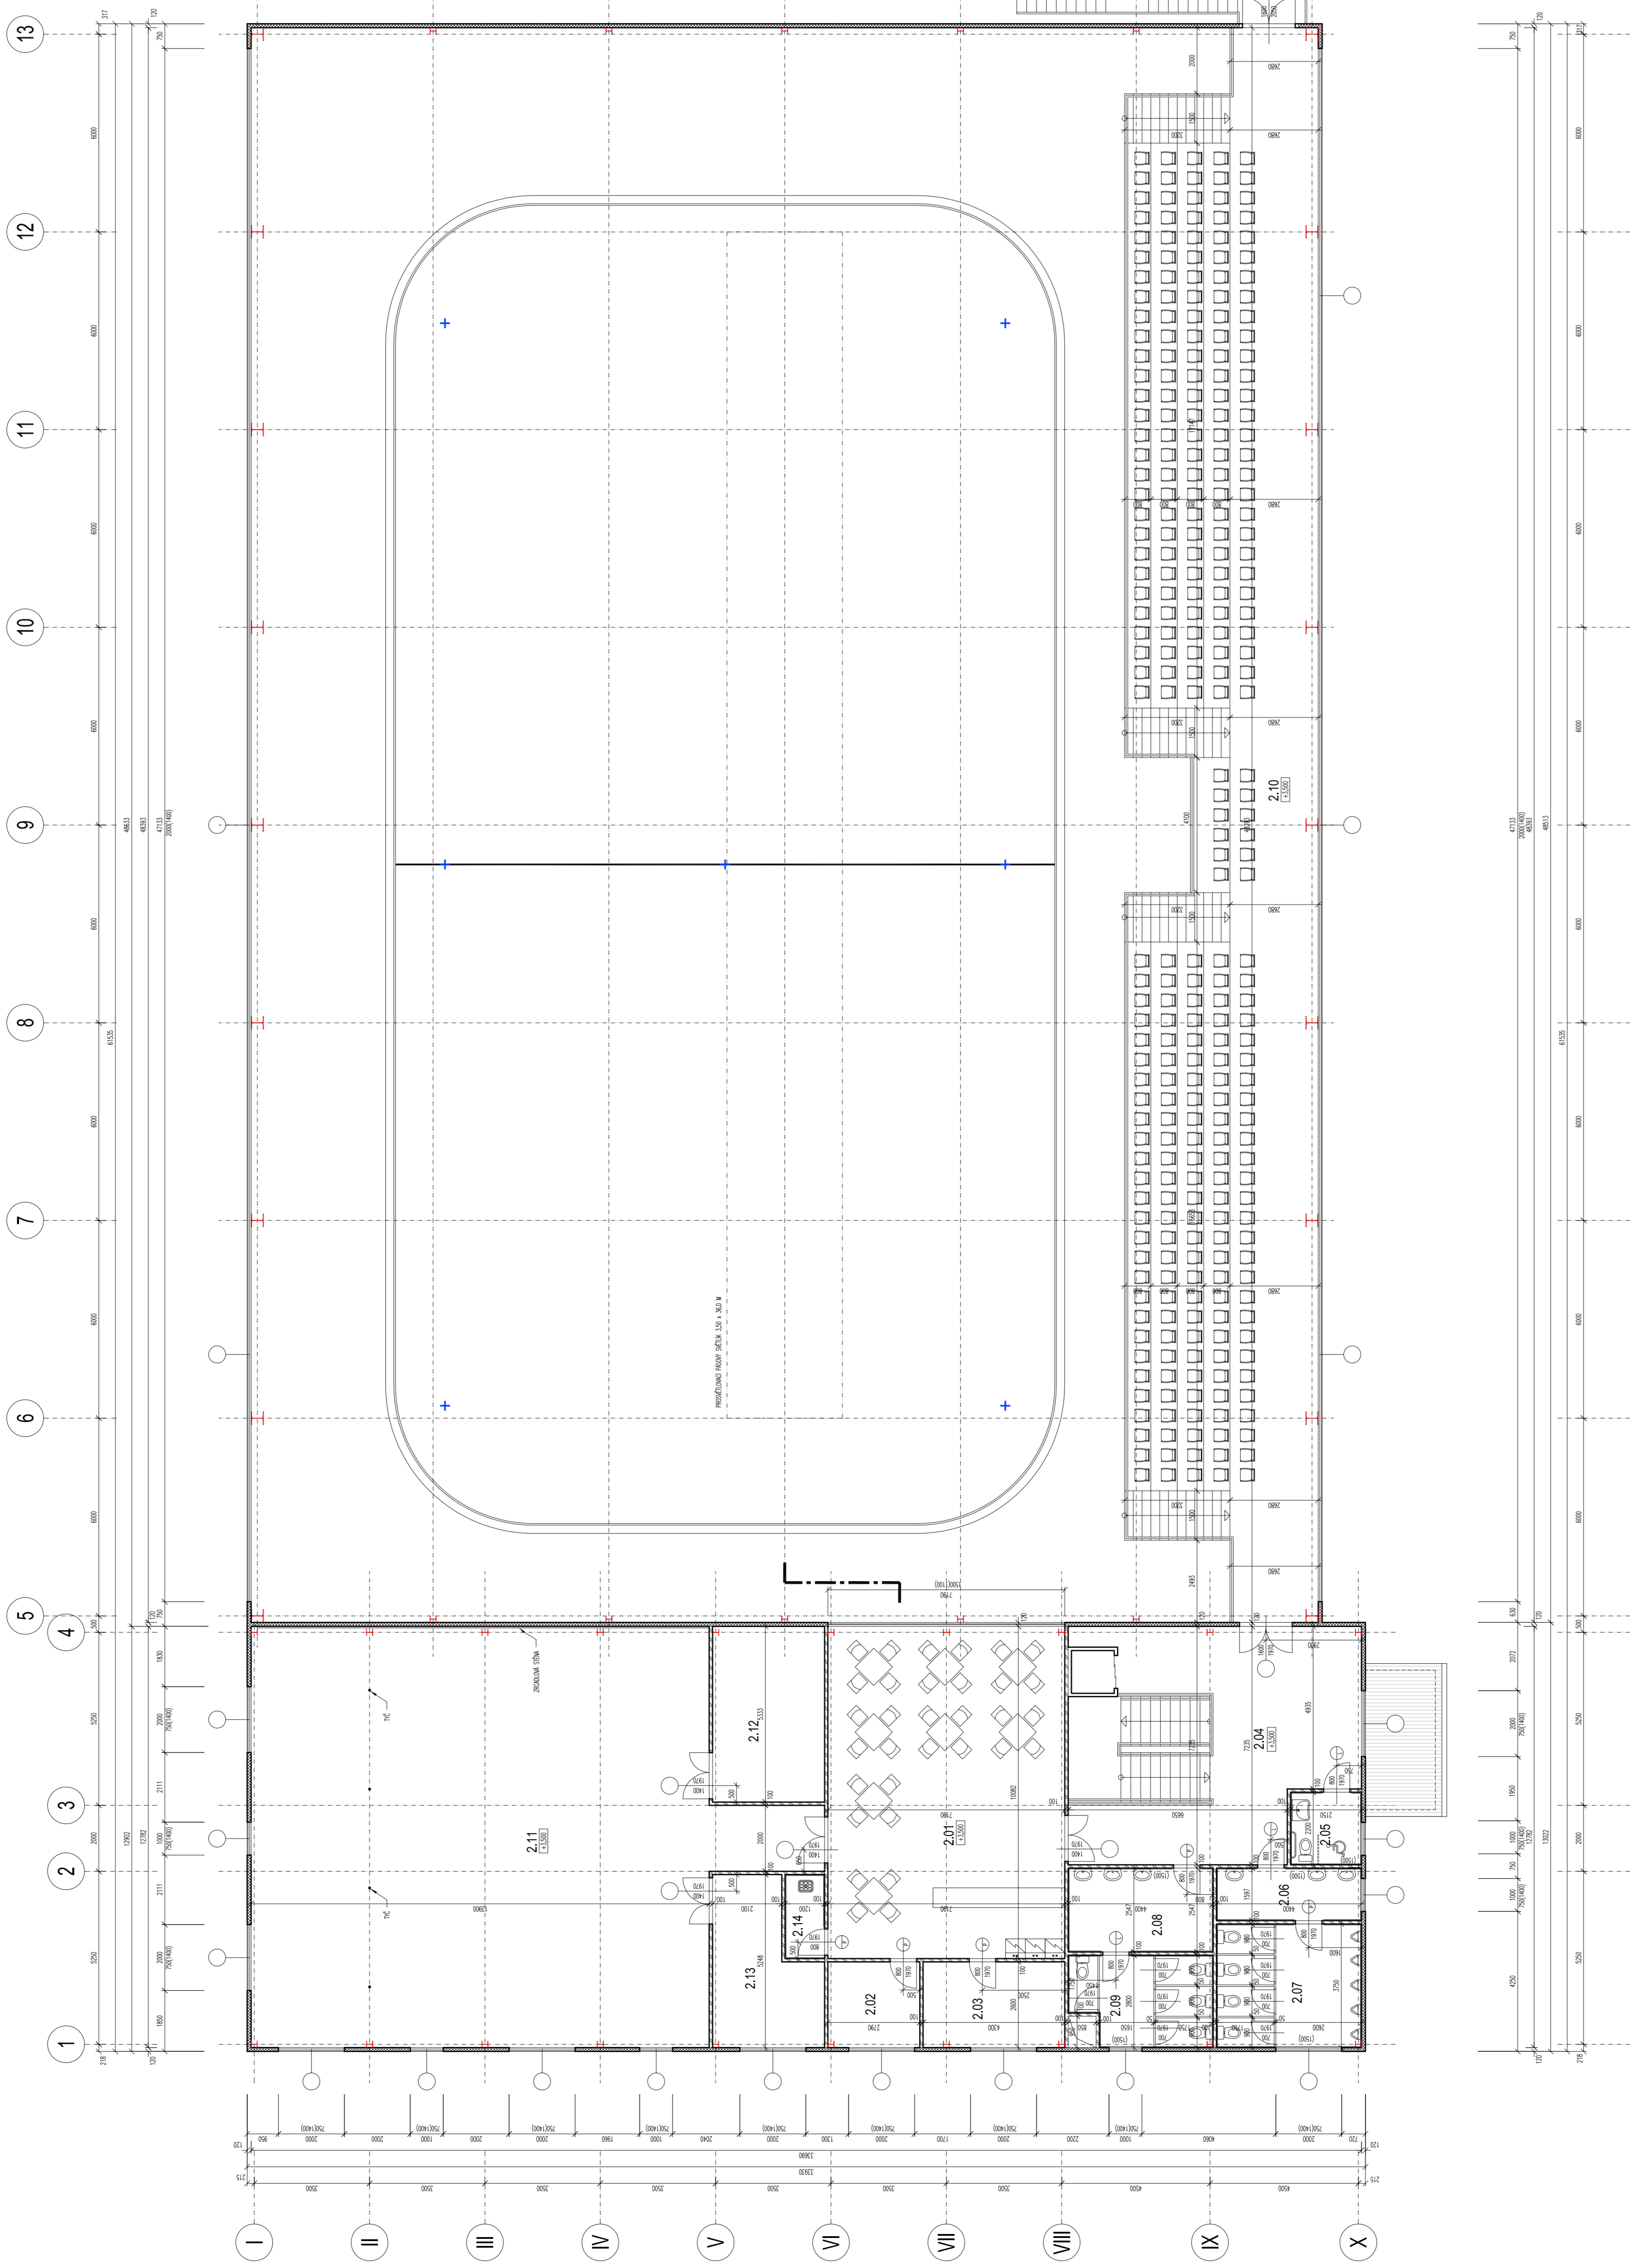

B

B

B

B

LEGENDA MÍSTNOSTI



LEGENDA MATERIÁLU




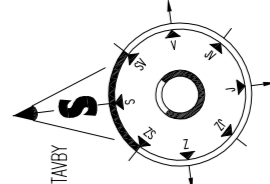


Ing. JIRI BASTAR


PROJEKTANT: Ing. JIRI BASTAR
 PRŮJEM: Ing. JIRI BASTAR

D - 02

POHLED SEVERNÍ

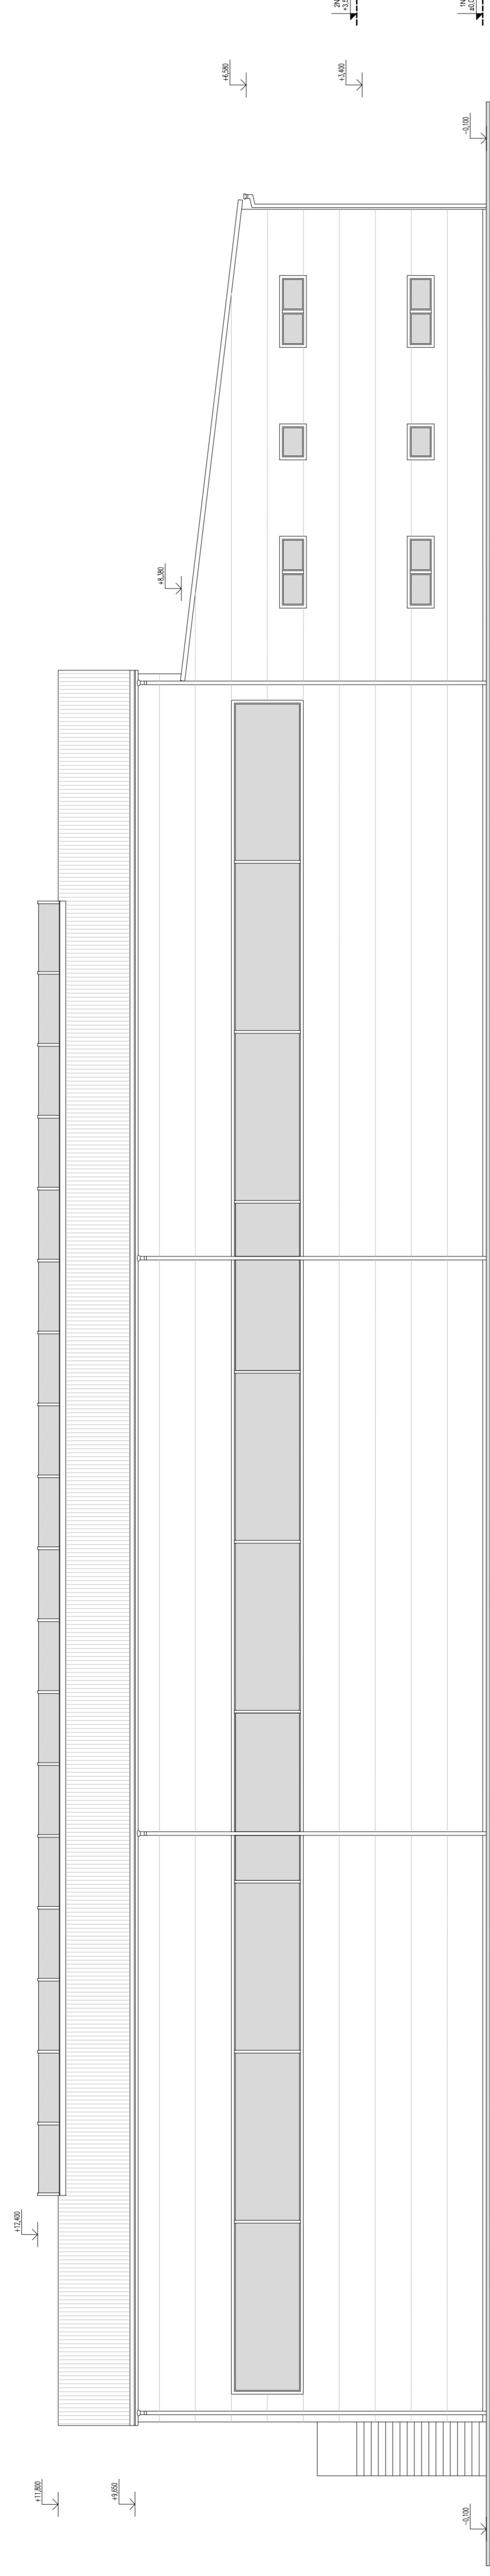

POHLED VÝCHODNÍ

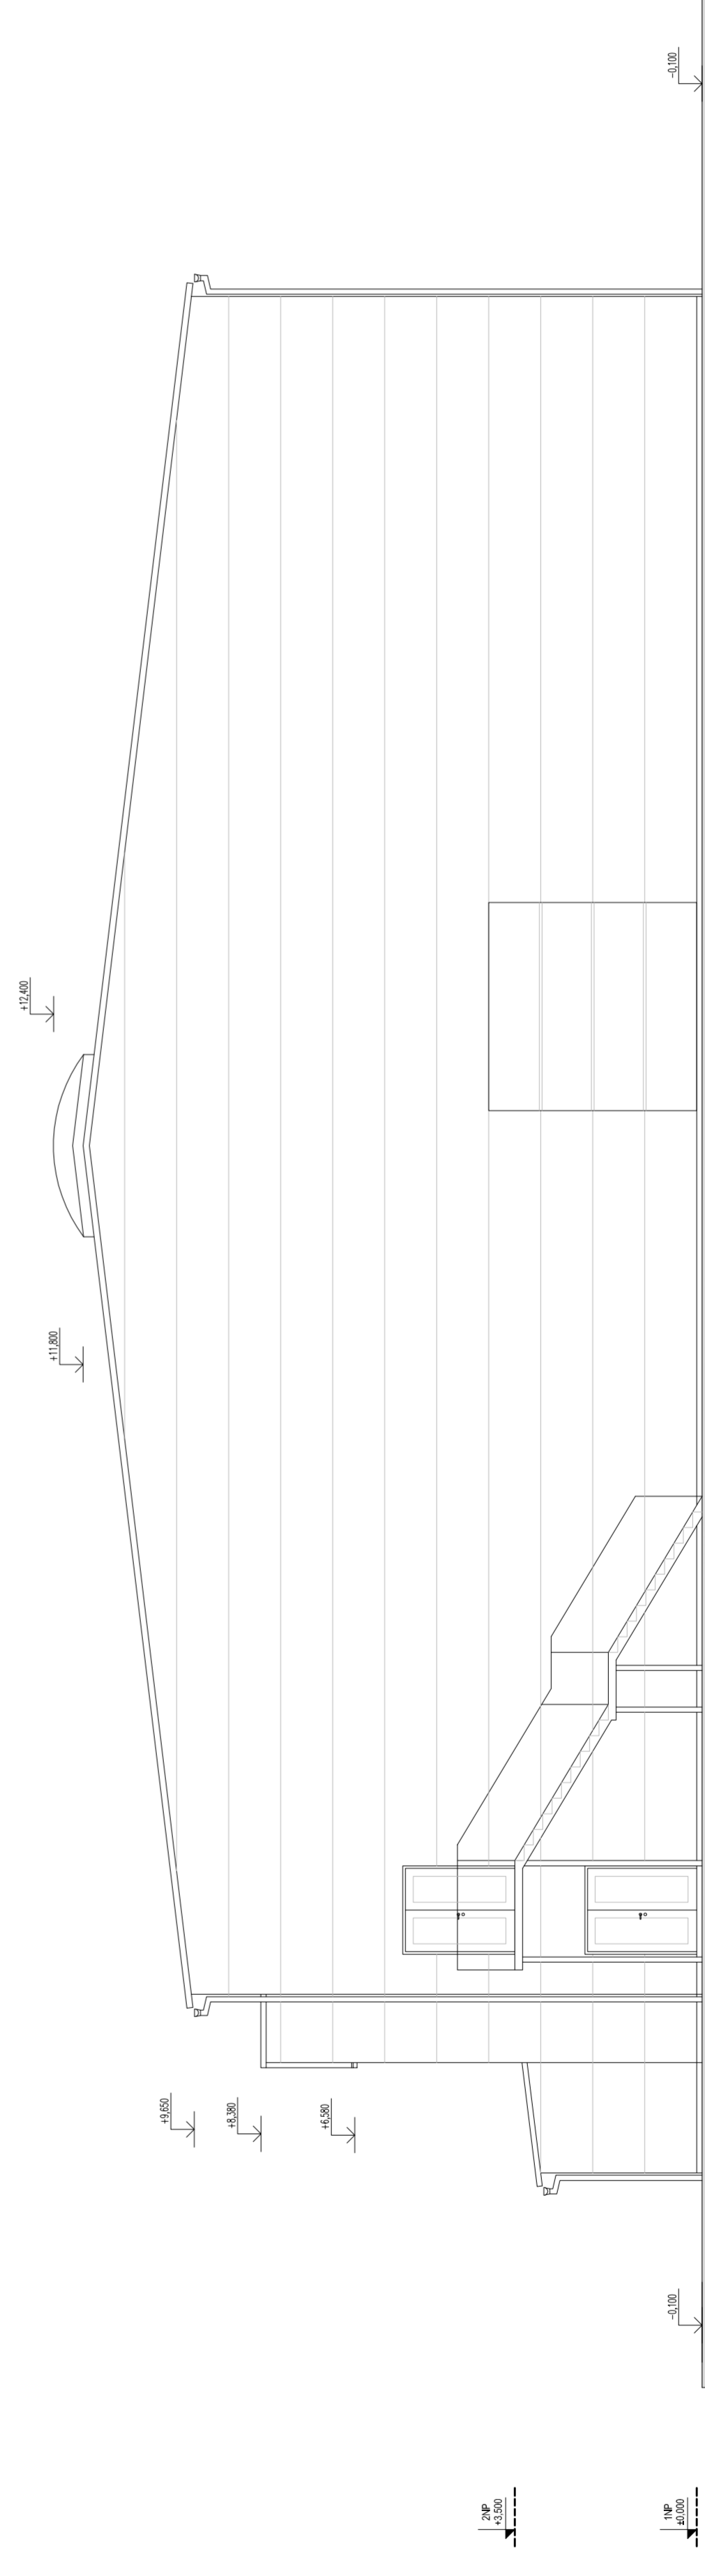

Ing. JIRÍ BASTAR

PROJEKTANT: Ing. J. Bastar
DOKUMENTACE: ÚPRAVA
MĚŘITÍ: 1:100
STAVBA: 11-2016
FÁZE: STUDIE
POHLEDY: D-04