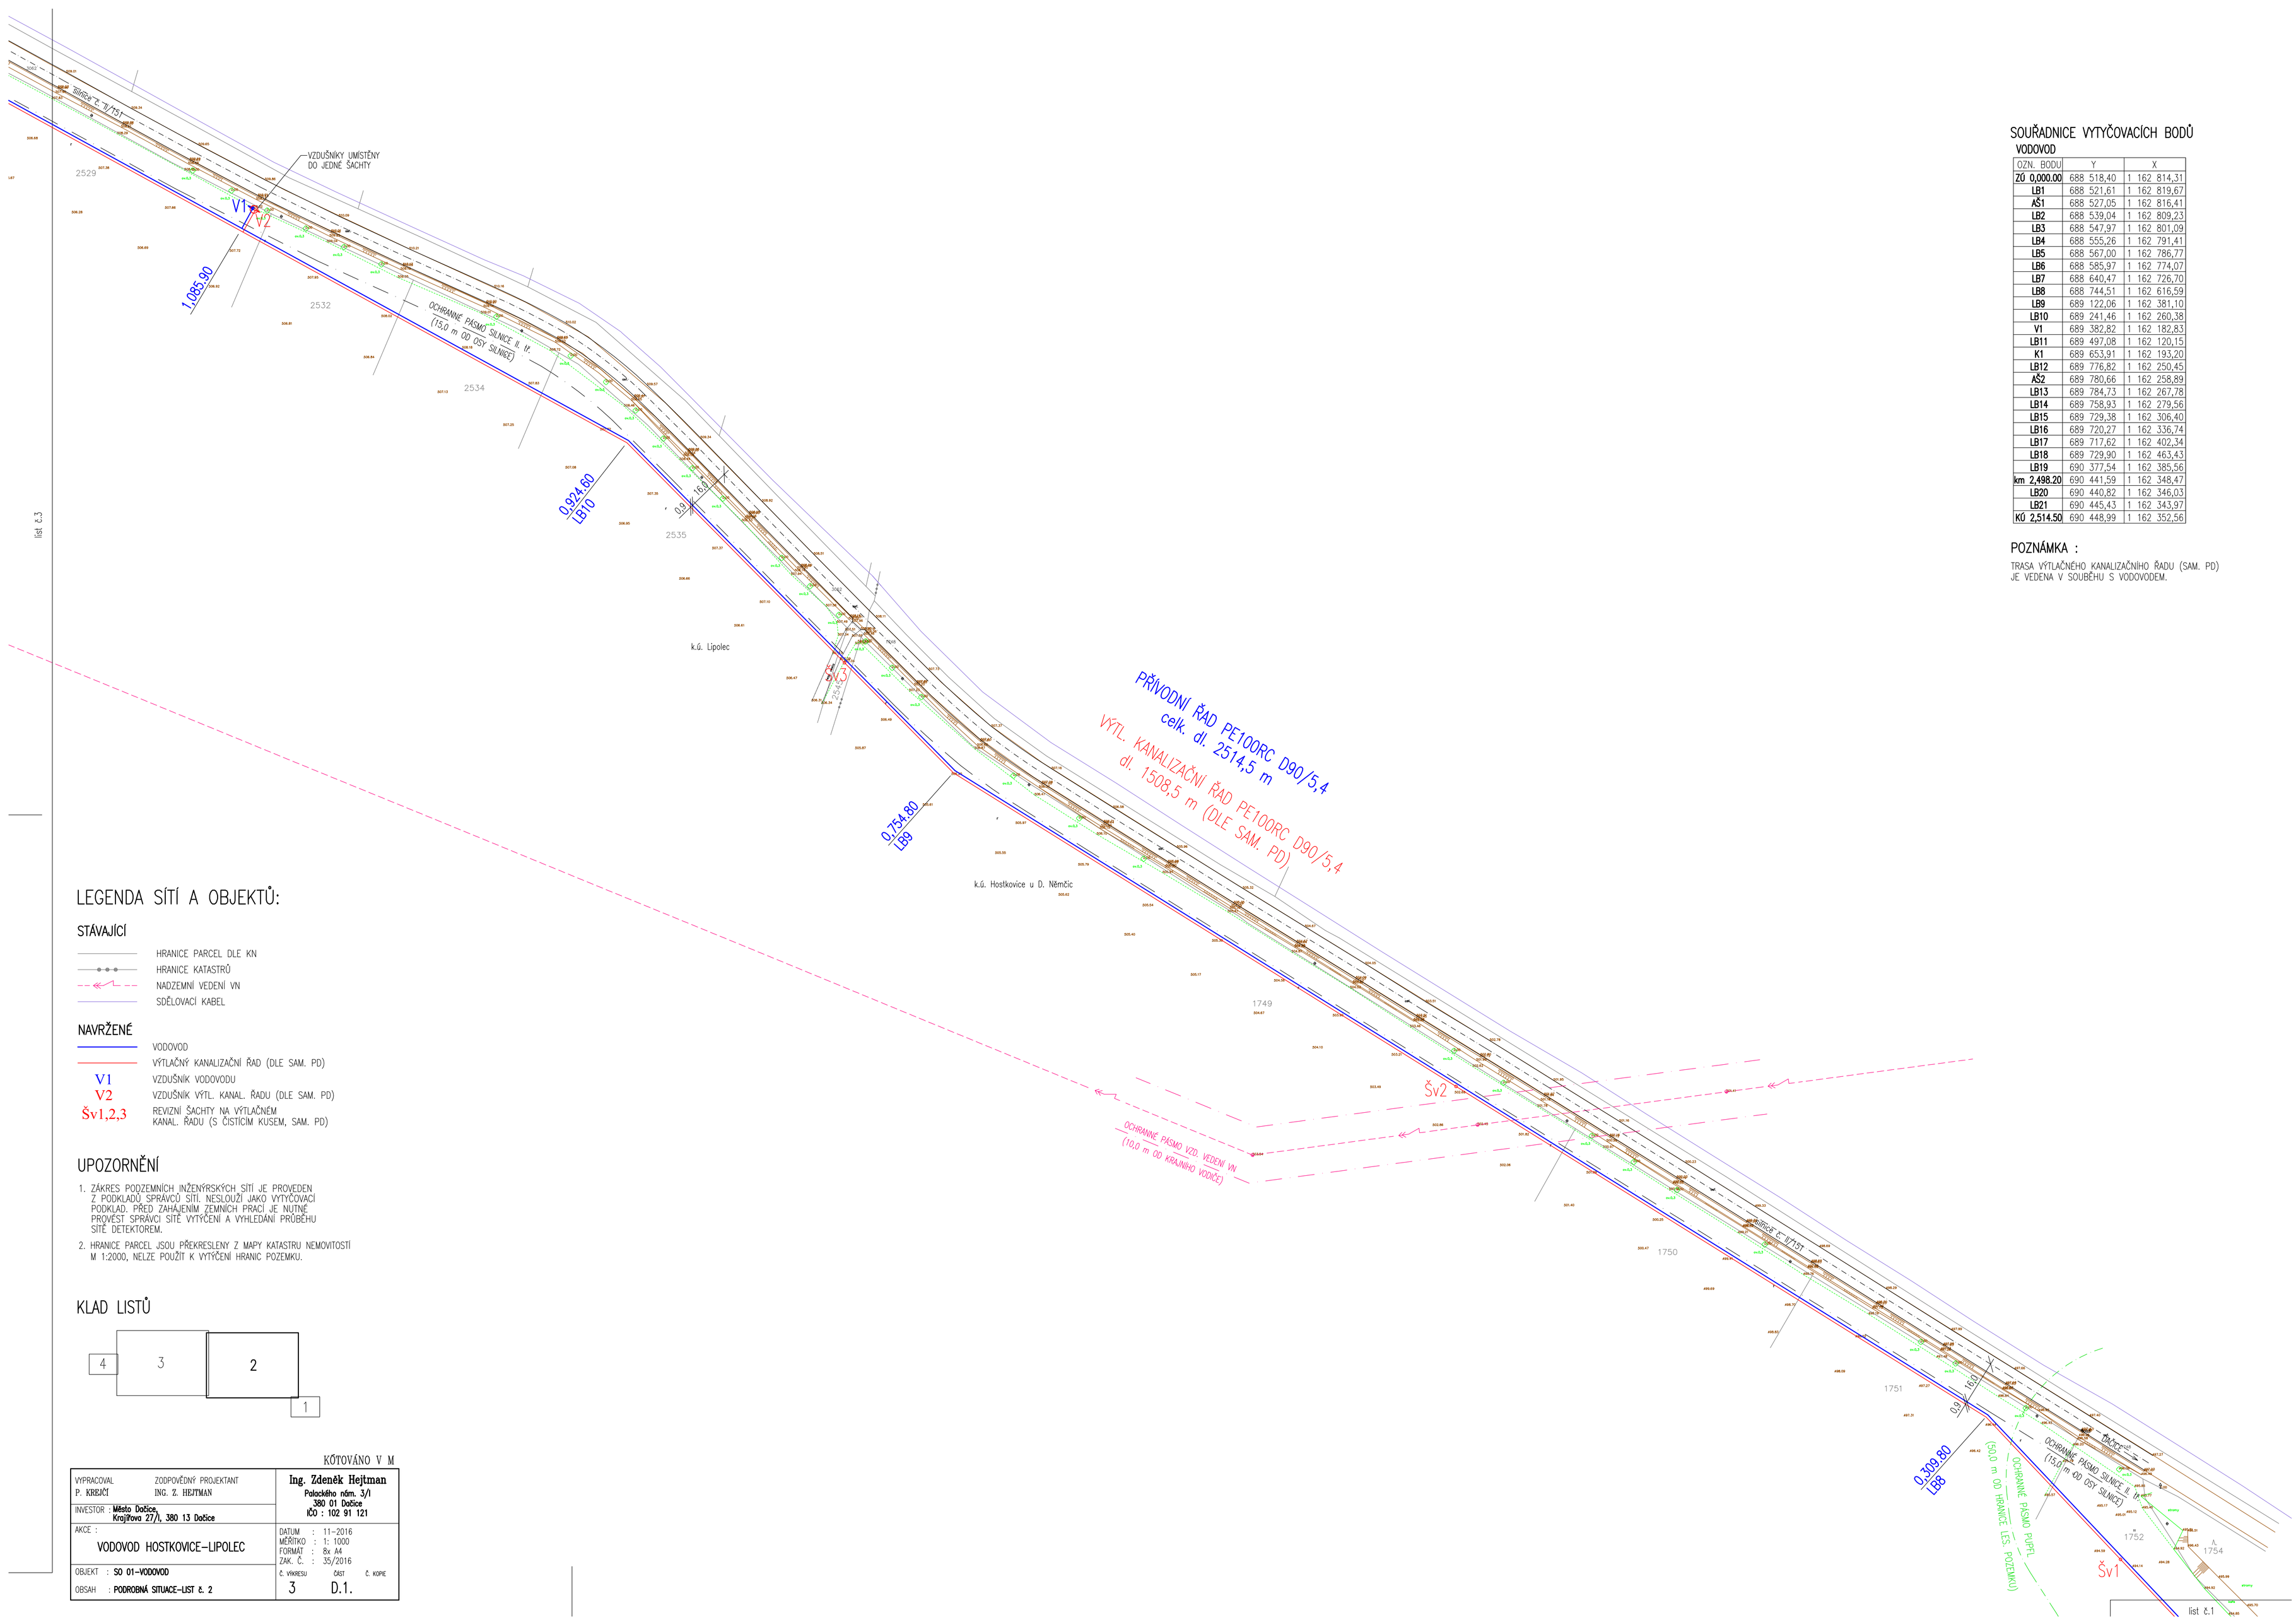

SOUŘADNICE VYTYČOVACÍCH BODŮ

VODOVOD

OZN. BODU	Y	X
ZÚ 0,000.00	688 518,40	1 162 814,31
LB1	688 521,61	1 162 819,67
AŠ1	688 527,05	1 162 816,41
LB2	688 539,04	1 162 809,23
LB3	688 547,97	1 162 801,09
LB4	688 555,26	1 162 791,41
LB5	688 567,00	1 162 786,77
LB6	688 585,97	1 162 774,07
LB7	688 640,47	1 162 726,70
LB8	688 744,51	1 162 616,59
LB9	689 122,06	1 162 381,10
LB10	689 241,46	1 162 260,38
V1	689 382,82	1 162 182,83
LB11	689 497,08	1 162 120,15
K1	689 653,91	1 162 193,20
LB12	689 776,82	1 162 250,45
AŠ2	689 780,66	1 162 258,89
LB13	689 784,73	1 162 267,78
LB14	689 758,93	1 162 279,56
LB15	689 729,38	1 162 306,40
LB16	689 720,27	1 162 336,74
LB17	689 717,62	1 162 402,34
LB18	689 729,90	1 162 463,43
LB19	690 377,54	1 162 385,56
km 2,498.20	690 441,59	1 162 348,47
LB20	690 440,82	1 162 346,03
LB21	690 445,43	1 162 343,97
KÚ 2,514.50	690 448,99	1 162 352,56

POZNÁMKA :

TRASA VÝTLAČNÉHO KANALIZAČNÍHO ŘADU (SAM. PD) JE VEDENA V SOUBĚHU S VODOVODEM.

LEGENDA SÍTÍ A OBJEKTŮ:

STÁVAJÍCÍ

- HRANICE PARCEL DLE KN
- HRANICE KATASTRŮ
- NADZEMNÍ VEDENÍ VN
- SDĚLOVACÍ KABEL

NAVRŽENÉ

- VODOVOD
- VÝTLAČNÝ KANALIZAČNÍ ŘAD (DLE SAM. PD)
- V1 — VZDUŠNÍK VODOVODU
- V2 — VZDUŠNÍK VÝTL. KANAL. ŘADU (DLE SAM. PD)
- Šv1,2,3 — REVIZNÍ ŠACHTY NA VÝTLAČNÉM KANAL. ŘADU (S ČÍSLEM KUSEM, SAM. PD)

UPOZORNĚNÍ

1. ZÁKRES PODZEMNÍCH INŽENÝRSKÝCH SÍTÍ JE PROVEDEN Z PODKLADŮ SPRÁVCŮ SÍTÍ. NESLOUŽÍ JAKO VYTYČOVACÍ PODKLAD. PŘED ZAHÁJENÍM ZEMNÍCH PRACÍ JE NUTNÉ PROVÉST SPRÁVCI SÍTÍ VYTÝČENÍ A VYHLEDÁNÍ PRŮBĚHU SÍTÍ DETEKTOREM.
2. HRANICE PARCEL JSOU PŘEKRESLENY Z MAPY KATASTRU NEMOVITOSTÍ M 1:2000, NELZE POUŽÍT K VYTÝČENÍ HRANIC POZEMKU.

KLAD LISTŮ

KÓTOVÁNO V M

VYPRACOVAL: P. KREJČÍ	ZODPOVĚDNÝ PROJEKTANT: ING. Z. HEJTMAN
INVESTOR : Město Dačice, Krajířova 27/I, 380 13 Dačice	**Ing. Zdeněk Hejtman** Palackého nám. 3/I 380 01 Dačice IČO : 102 91 121
AKCE : VODOVOD HOSTKOVICE–LIPOLEC	DATUM : 11–2016 MĚŘÍTKO : 1: 1000 FORMÁT : 8x A4 ZAK. Č. : 35/2016
OBJEKT : SO 01–VODOVOD	Č. VÝKRESU: 3 ČÁST: D.1. Č. KOPIE:
OBSAH : PODROBNÁ SITUACE–LIST č. 2	