


	1759-ost. pl.		1759-ost. pl.	1752	-	trvalý travní porost		1751	-	orná půda		1750	-	orná půda		1749	-	orná půda
└ 1640/1 - ost. pl.																		
└ 1752-tr. trav. por.																		

PODÉLNÝ PROFIL  
VÝTL. ŘÁDU KANALIZACE  
km 0,000.00-0,683.40  
M 1:1000/100

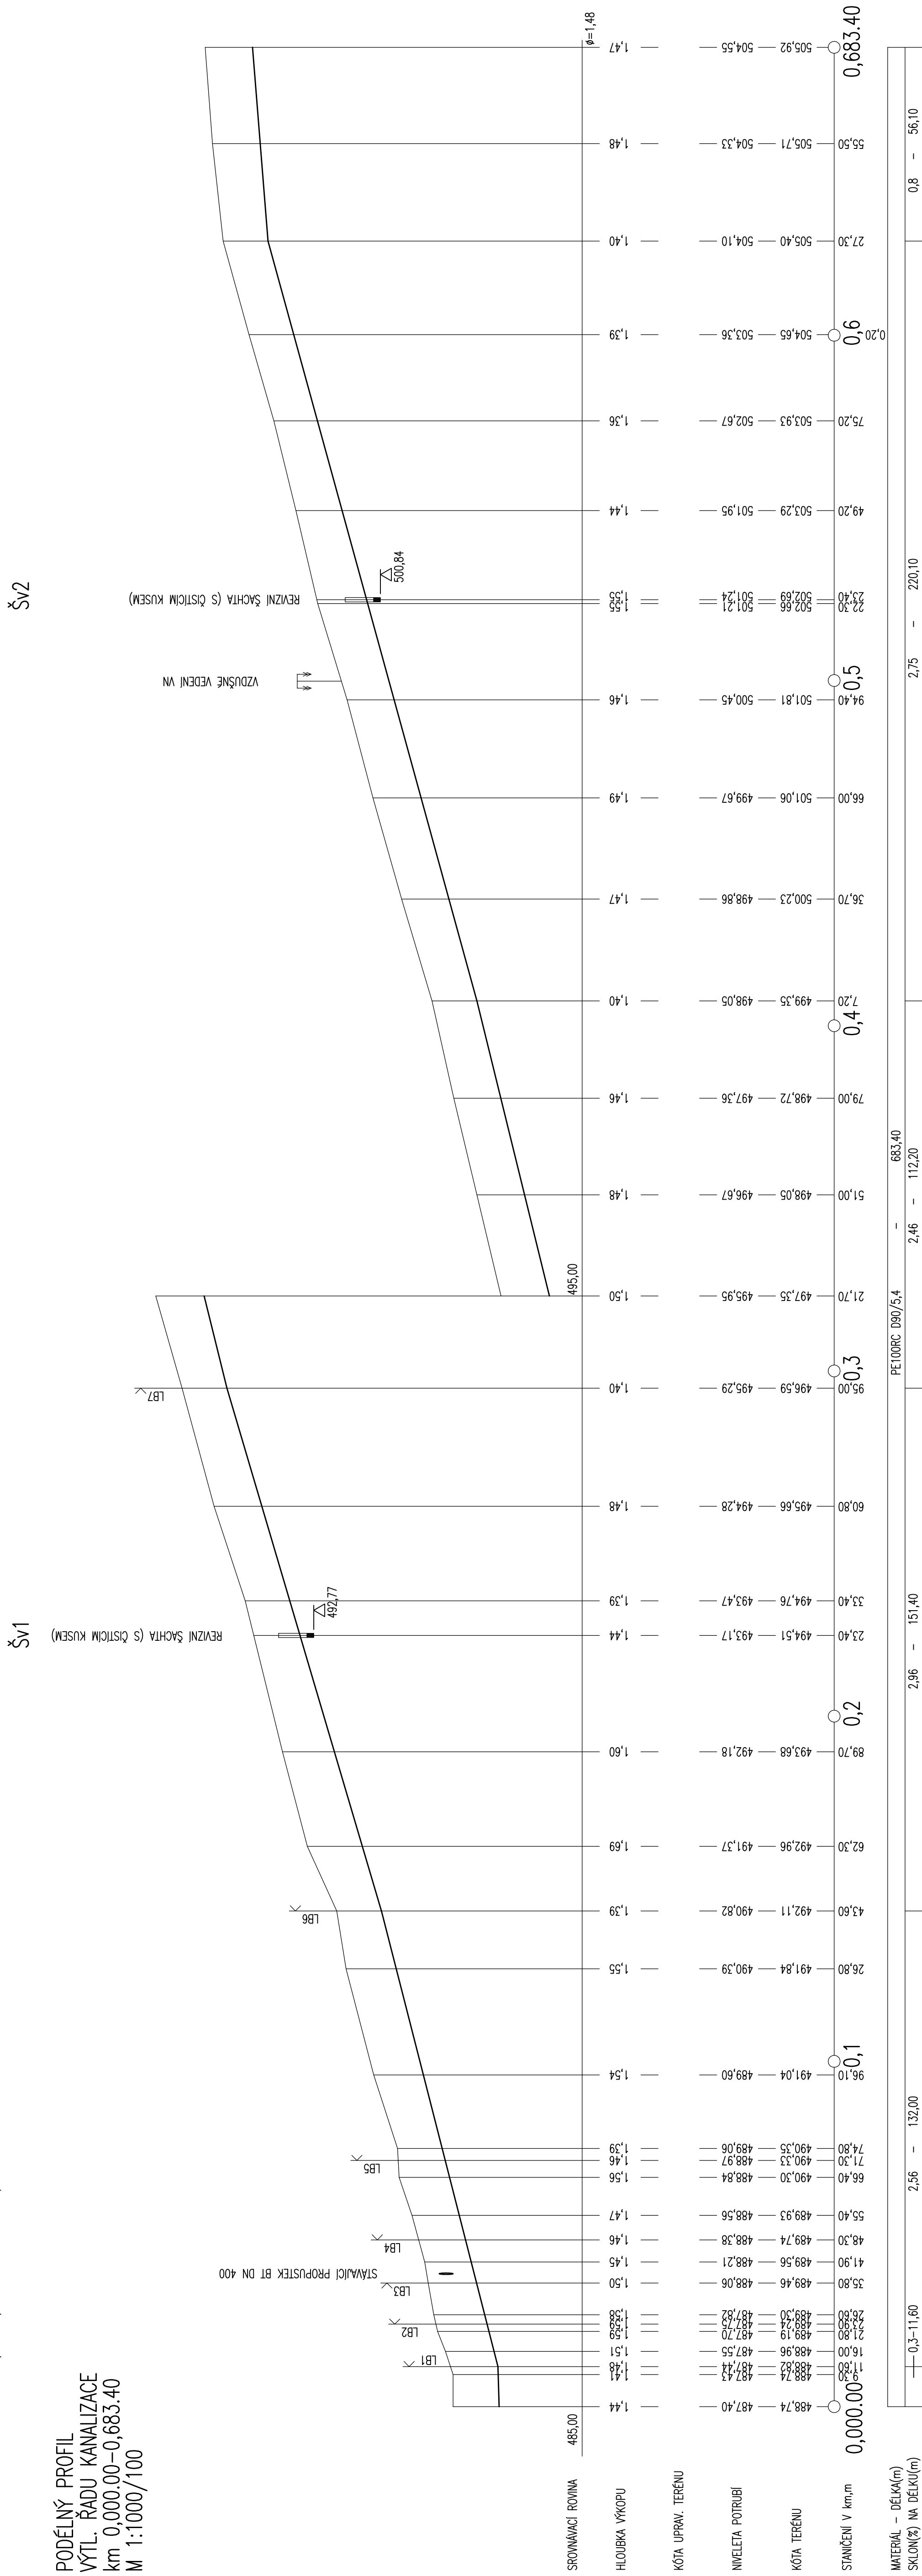

VYPRACOVANÉ P. KREJČÍK ING. Z. HEJTMAN ZODPOVEDNÝ PROJEKTANT	INVESTOR : Mesto Dolice Kráľovná 27/1, 380 13 Dolice	AKCE : VODOVOD HOSTKOVICE-LIPOLEC -VÝTLAČNÝ KANALIZAČNÝ RÁD	OBJEKT : DOKUMENTÁCIE OBJEKTU A TECHNICKÝCH PODKLADŮ PROJEKTU VÝTL. RÁDŮ KANAL.-LUST č. 1	4 č. VÝKRESU	D list	Ing. Zdeněk Hejtmán Pracovisko nám. 3/1 380 01 Dolice IČO : 102 91 121
---	--	---	---	-----------------	-----------	---