


PODÉLNÝ PROFIL

PARCELA DLE KN	431/2	432	431/12
DRUH POZEMKU	ostatní plocha	vodní plocha	ostatní plocha

POPIS BODŮ/OBJEKTŮ

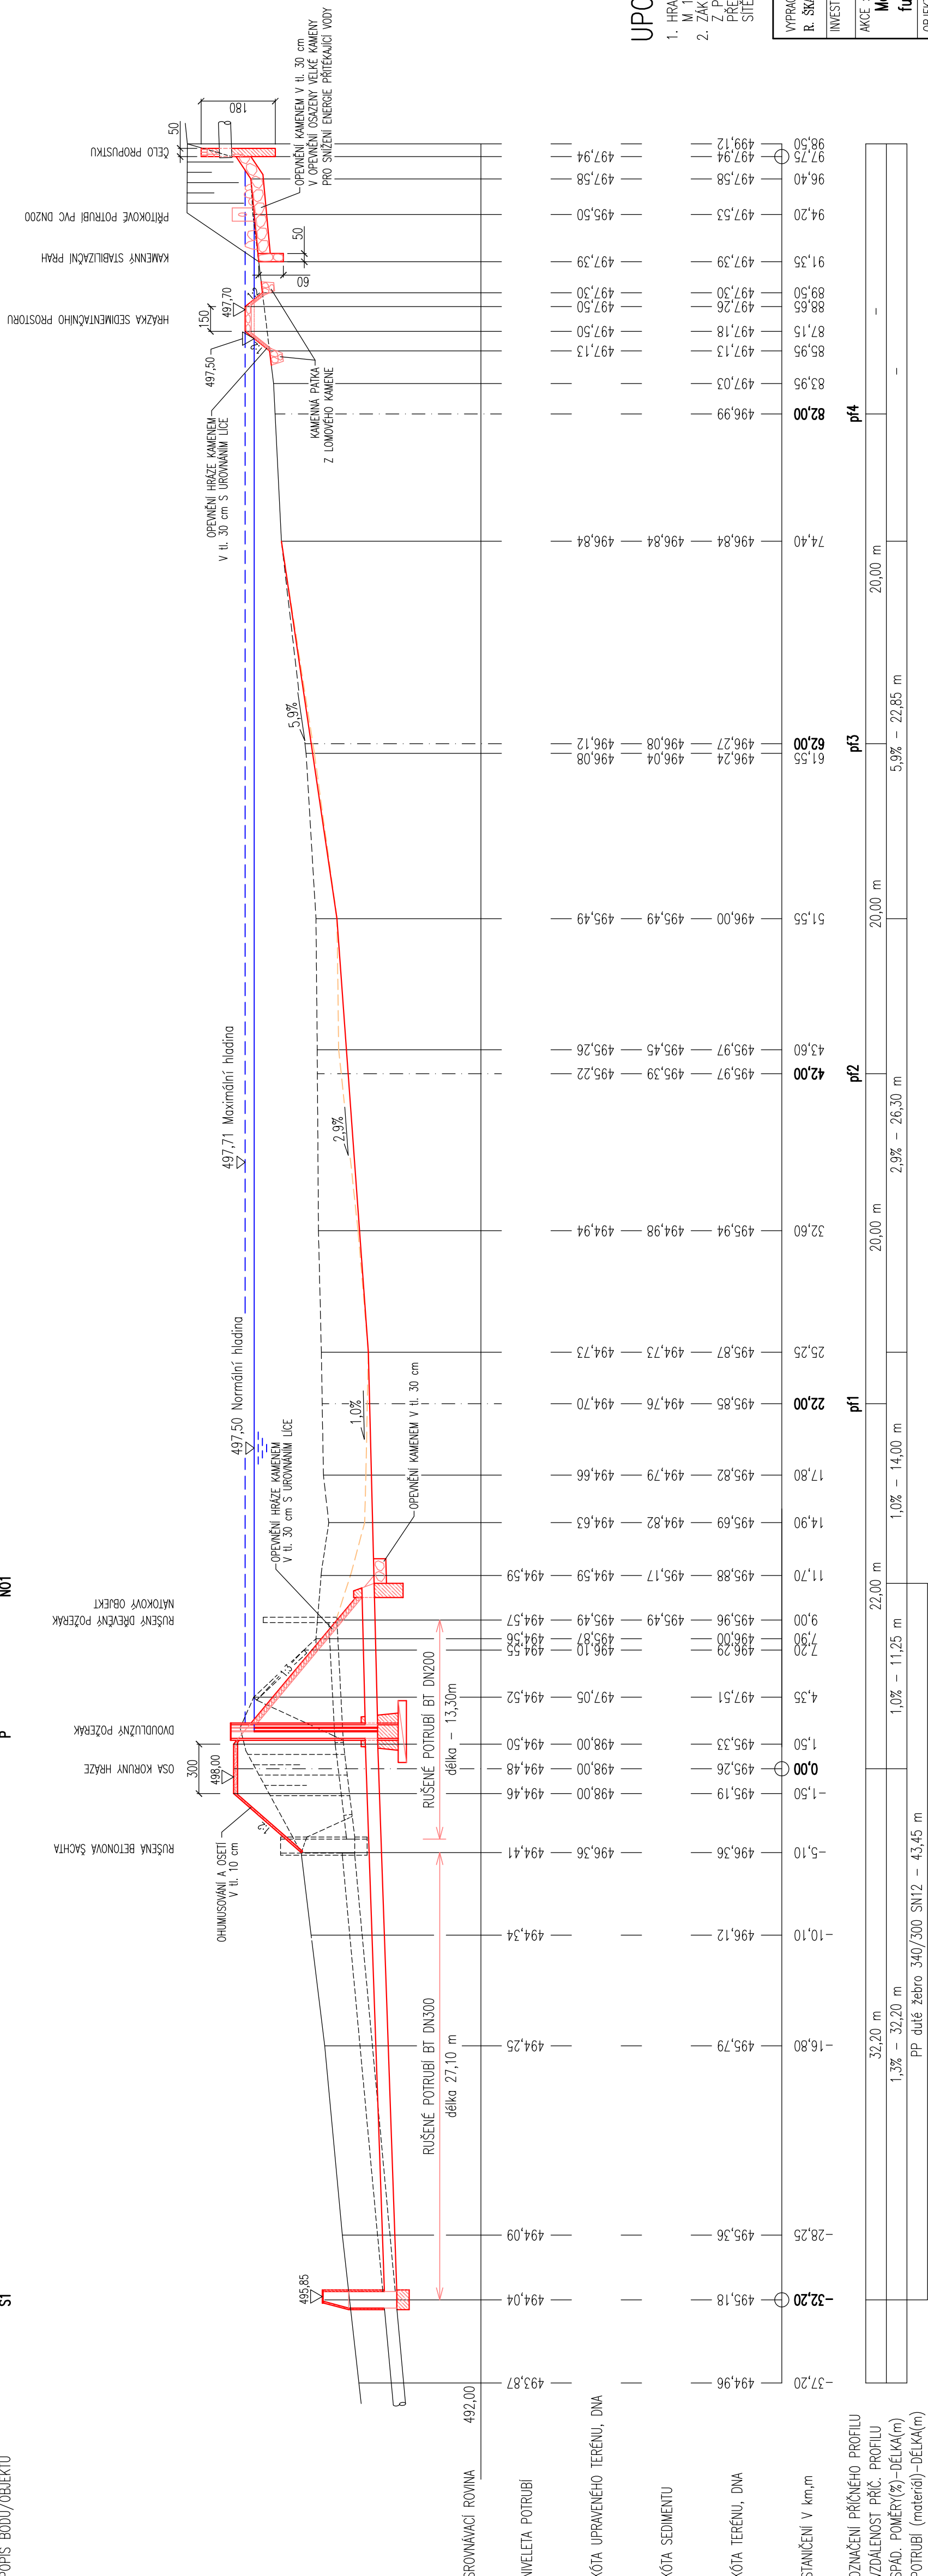

JPOZORNĚNÍ

1. HRANICE PARCEL JSOU PŘEKRESLENY Z MAPY KATASTRU NEMOVITOSTÍ M 1: 2880; NELZE POUŽÍT K VYTYČENÍ HRANIC POZEMKU.
2. ZÁKRES PODZEMNÍCH INŽENÝRSKÝCH SÍTÍ JE PŘEVEDEN Z PODKLADŮ SPRÁVCŮ SÍTÍ. NESLOUŽÍ JAKO VYTYČOVACÍ PODKLAD. PŘED ZAHÁJENÍM VEŘEJNÝCH PRACÍ JE NUTNÉ PROVEST SPRÁVCÍ SÍTÍ VYHAZENÍM ZMLHEDNÍ PRŮBĚHU SÍTÍ DETEKTOREM.

VYPRACOVAL R. ŠKAIPA	ZODPOVĚDNÝ PROJEKTANT ING. Z. HEJTMAN	Ing. Zdeněk Hejtmán Polackého nám. 3/1 380 01 Dačice IČO : 102 91 121	
INVESTOR : Město Dačice Krajova 271/I, 380 13 Dačice	DATUM : 07-2019 MĚŘÍTKO : 1:250/100 FORMÁT : 4x A4 ZAK. Č. : 20/2019 Č. VÝKRESU : Č. KOPE		
OBJEKT : DOKUMENTACE OBJEKTŮ A TECHNICKÝ A TECHNOLÓGICKÝCH ZÁŘEŽÍ		3 D	
OBSAH : PODELNÝ PROFIL RYBNÍKU			