




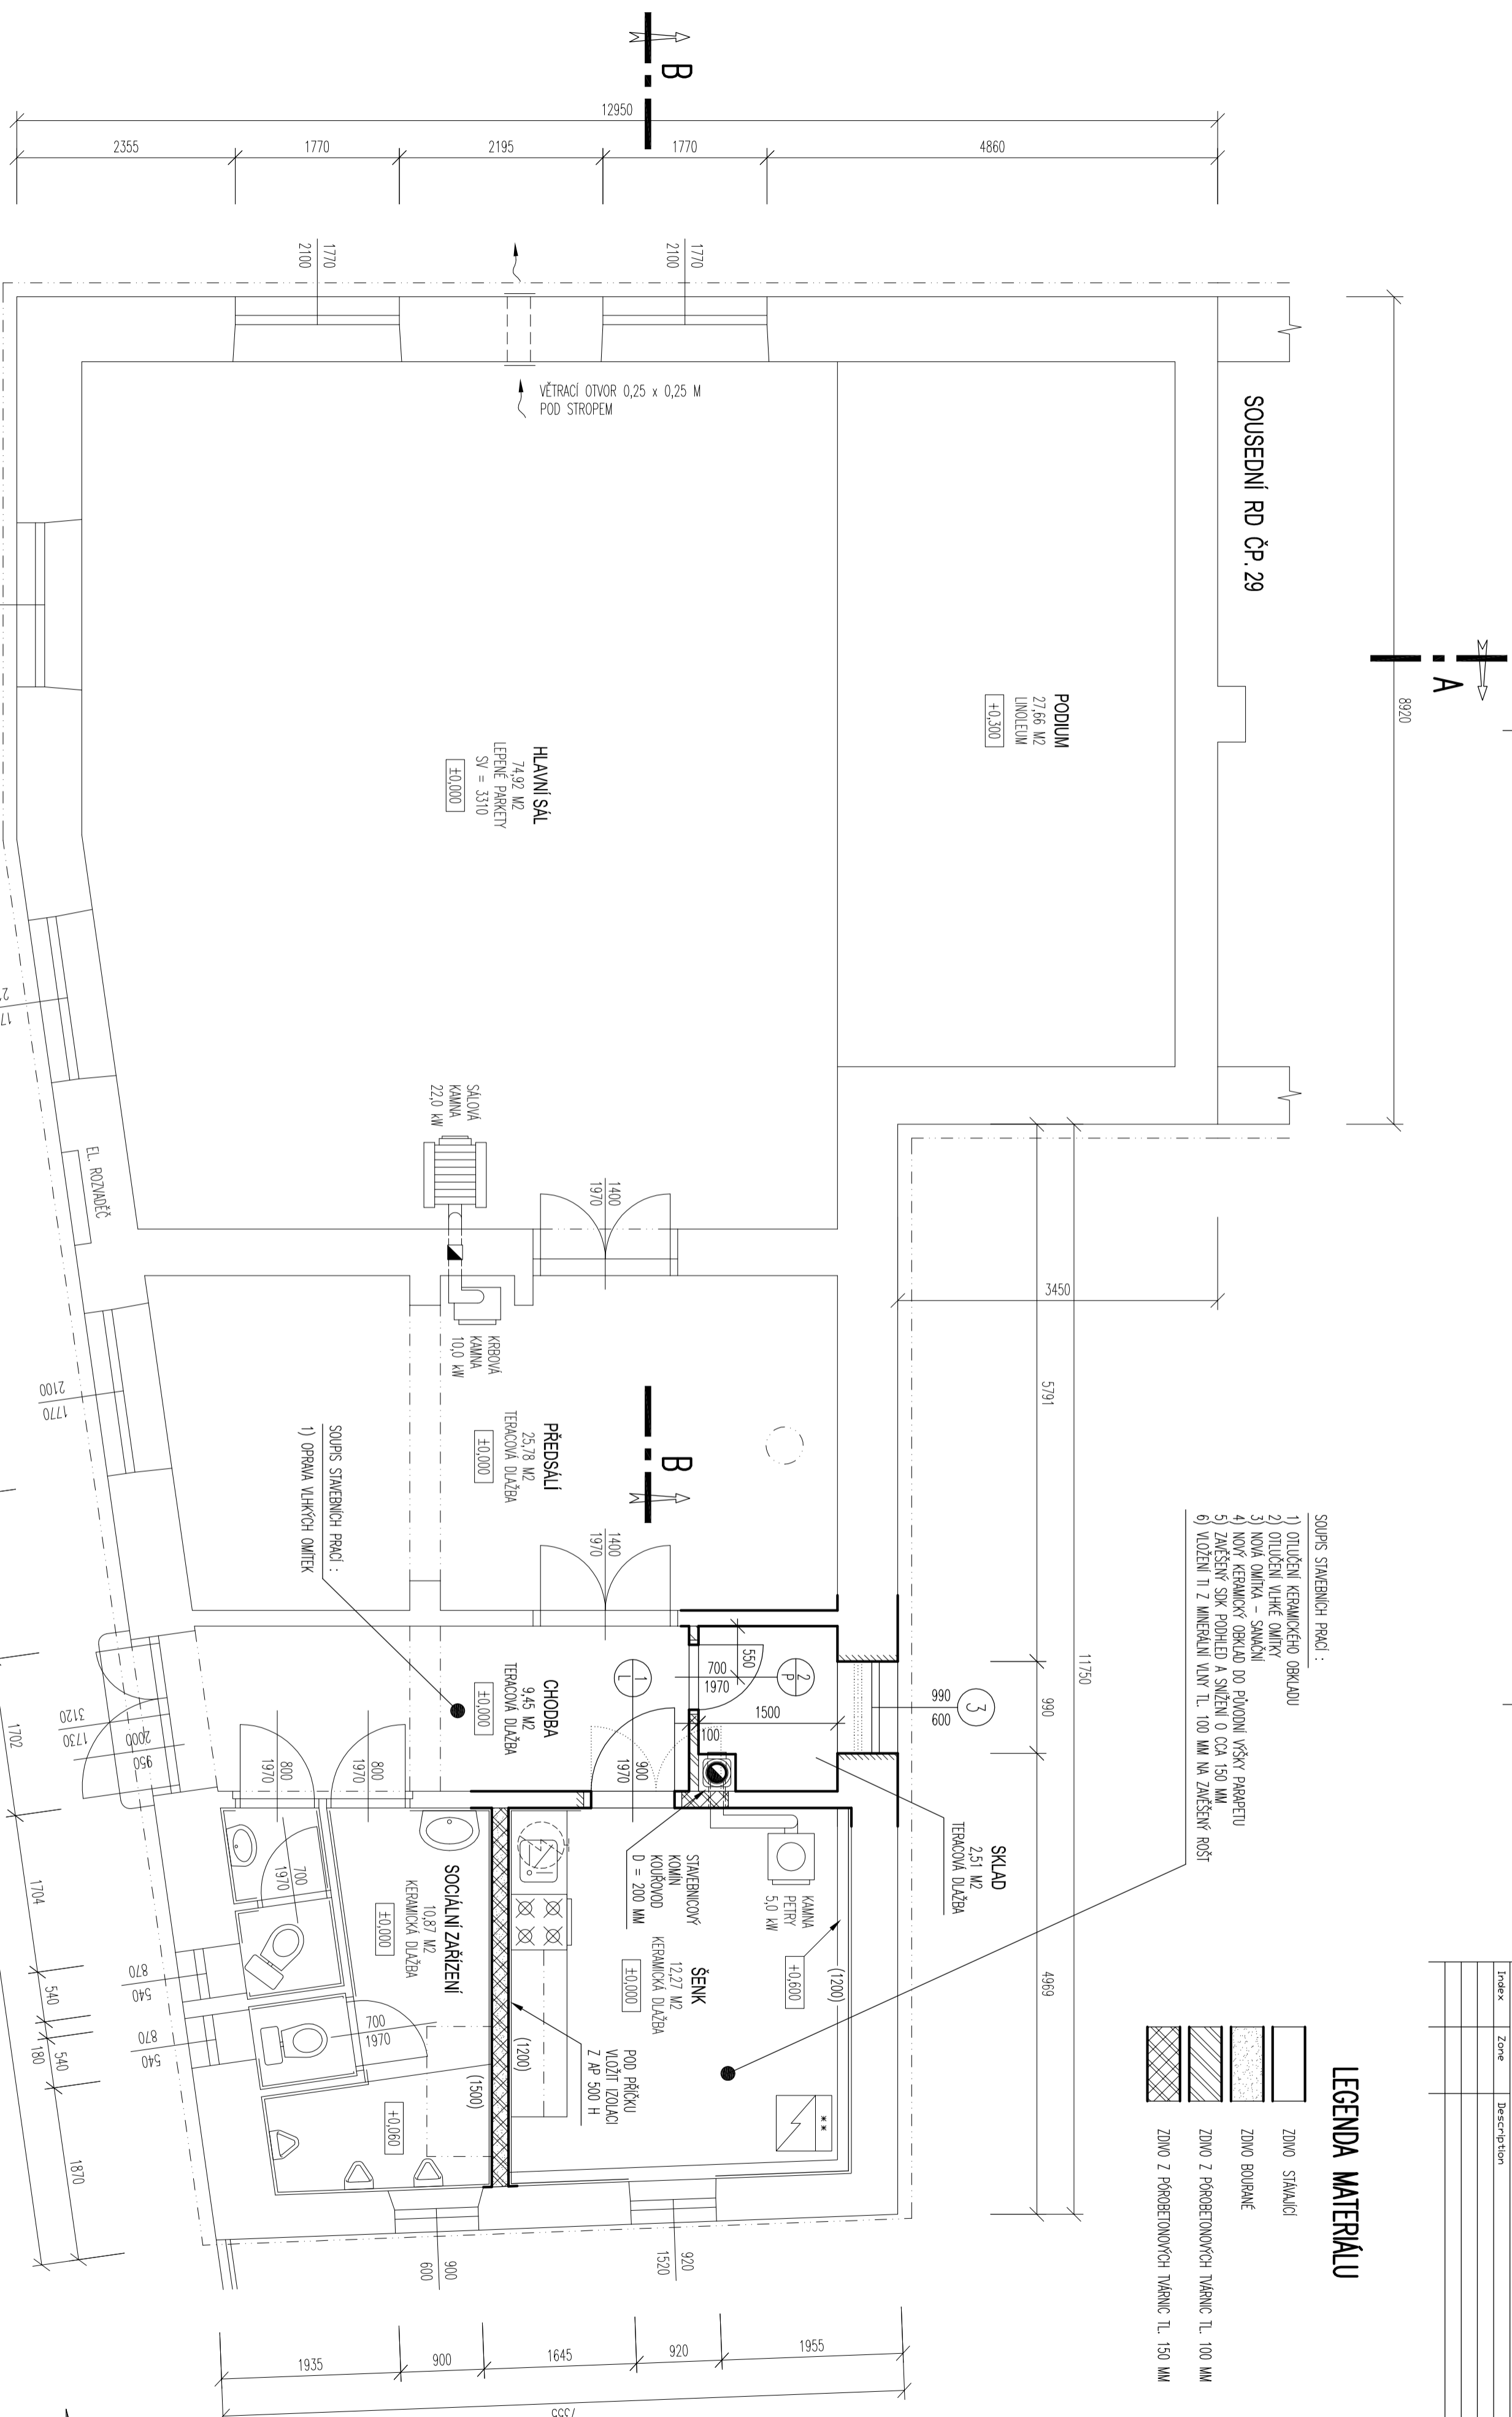
| REVISIONS | | | | |
|-----------|------|-------------|------|----------|
| Index | Zone | Description | Date | Approved |
| | | | | |
| | | | | |
| | | | | |


LEGENDA MATERIÁLU

- | | | |
|---|-----------------|--|
|  | ZNOVO STAVAJÍCÍ | ZNOVO Z POKROBETONOVÝCH TVÁŘNIC TL. 100 MM |
|  | ZNOVO BOURANÉ | ZNOVO Z POKROBETONOVÝCH TVÁŘNIC TL. 150 MM |
|  | | |

SOUPIŠ STAVEBNÍCH PRACÍ :

- 1) OTLUČEN KERAMICKÉHO OBRÁDKU
- 2) OTLUČEN VLHKE OMIKY
- 3) NOVÁ OMIČKA – SAMČÍNÍ
- 4) NOVÝ KERAMICKÝ OBRÁDKU DO PŘÍMOM VÝŠKY PARAPETU
- 5) ZAVĚŠENÝ SÍDK PŮHLED A SVIŽENÍ O CCA 150 MM
- 6) VLÁČENÍ TI Z MNERALNI VLKY TL. 100 MM NA ZAVĚŠENÝ ROŠ

 

| | |
|--|---|
| Investor | MĚSTO DÁČICE KRALOVA 27 380 01 DÁČICE I |
| Ing. RICHARD TUMA Autorizovaný inženýr pro pozemní stavitelství Adresa: HOSKOVCE 33, DÁČICE 380 01 Tel./fax: 384 402 544, Mobil: 602 495 045, E-mail: tuma@prologica.cz | |
| Projektant | ACE |
| Vypracoval |  |
| Stav. část | DÁČICE |
| Stupeň pro | DSP |
| Datum | III. 2015 |
| Objekt | SC01 - BUDOVA OK HOSTKOVICE |
| Část | D.1.1. ARCHITEKTONICKO STAVĚNÍ ŘEŠENÍ |
| Děsah | NOVÝ STAV - PŮDORYS 1. NP |
| Základní číslo | 15003 |
| Výšeře číslo | D - 09 |
| Podř. číslo | |