

Výkres vytvořil program pp_vod
KATASTRY
PARCELNÍ ČÍSLA
DRUH PŮVORCHU
VÝDAL, OBJEKTŮ A VRCHOL. BODŮ
OZNAČENÍ VRCHOLŮVÝCH BODŮ

MĚŘITKA 1:200/100

VÝSTAVBA ŽTV ZA ŠKOLOU II. ETAPA
SO 307 PŘELOŽKA VODOVODU - UŽITKOVÁ
HD-PE 100/10 230,63 m

OSA POTRUBÍ

SOUBĚH

KÓTA UPRAVENÉHO TERÉNU

KÓTA HRUBÝCH TERÉNNÍCH ÚPRAV

HLOUBKA VÝKOPU

KÓTA VÝKOPU

HLOUBKA DŇA POTRUBÍ

KÓTA DŇA POTRUBÍ

KÓTA PŮVODNÍHO TERÉNU

SROVNÁVACÍ ROVINA

STANČENÍ [km/m]

DN[mm]-MATERIAL-DĚLKA[m]

SKLON[‰]-DĚLKA[m]

ULOŽENÍ

MĚŘITKA 1:200/100

VÝSTAVBA ŽTV ZA ŠKOLOU II. ETAPA
SO 307 PŘELOŽKA VODOVODU - UŽITKOVÁ
HD-PE 100/10 230,63 m

OSA POTRUBÍ

SOUBĚH

KÓTA UPRAVENÉHO TERÉNU

KÓTA HRUBÝCH TERÉNNÍCH ÚPRAV

HLOUBKA VÝKOPU

KÓTA VÝKOPU

HLOUBKA DŇA POTRUBÍ

KÓTA DŇA POTRUBÍ

KÓTA PŮVODNÍHO TERÉNU


SROVNÁVACÍ ROVINA

STANČENÍ [km/m]

DN[mm]-MATERIAL-DĚLKA[m]

SKLON[‰]-DĚLKA[m]

ULOŽENÍ

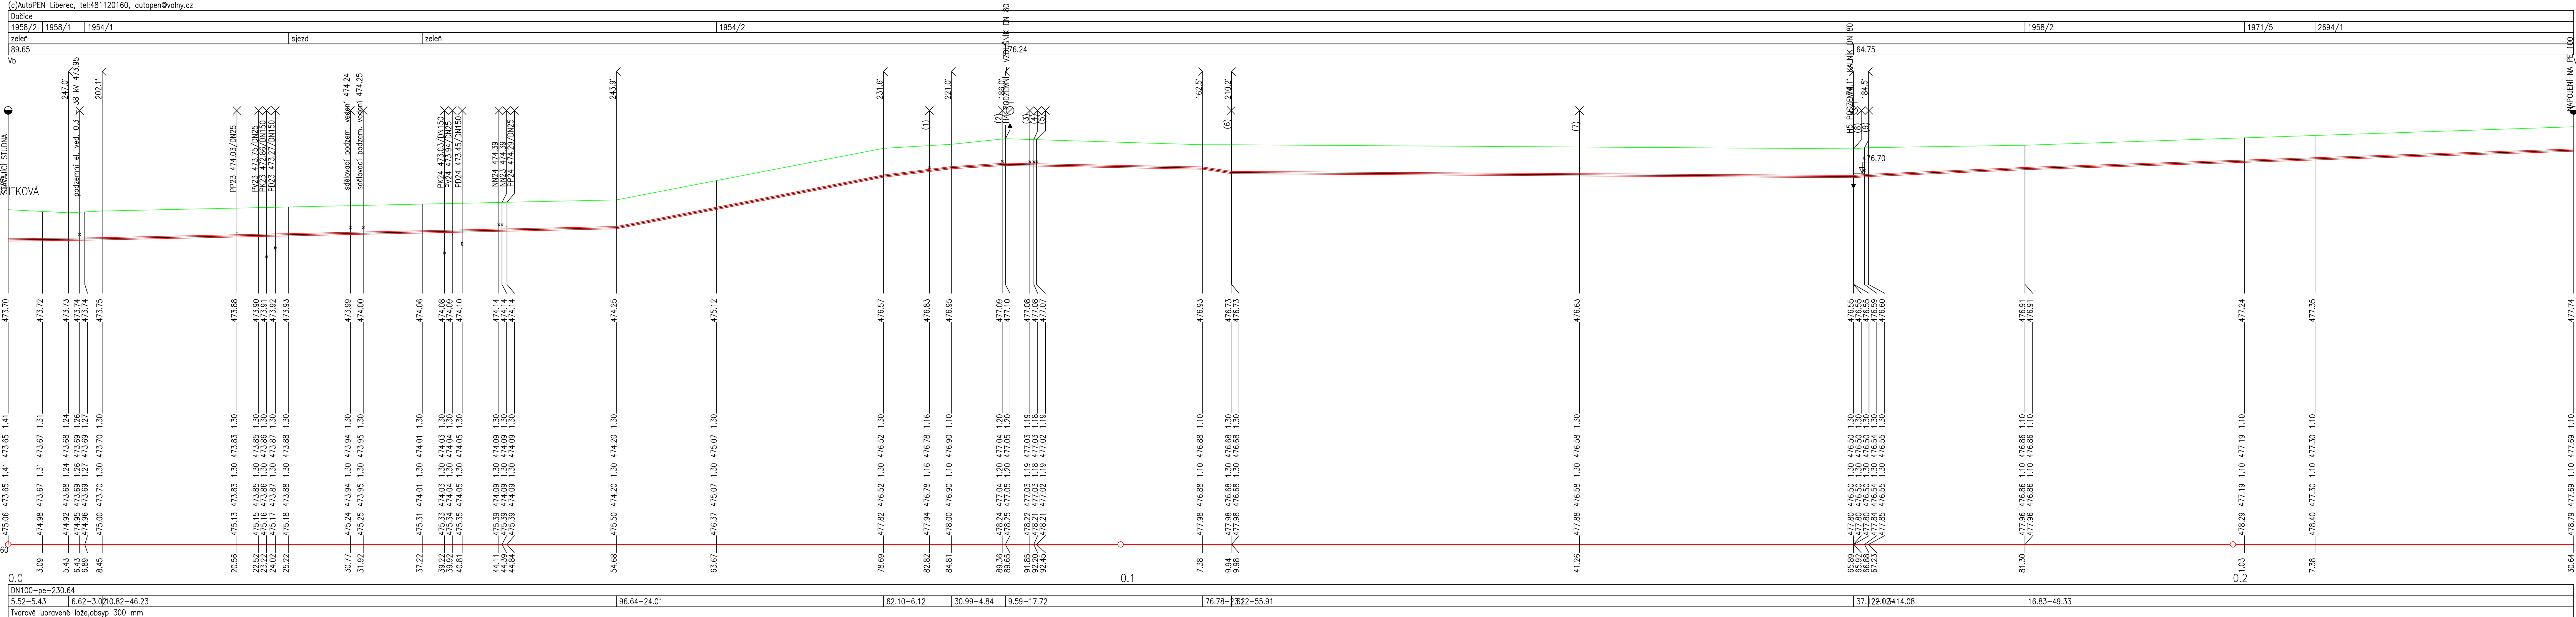

Hlavní projektant:	Ing. arch. Martin Jirovský, Ph.D., MBA Převrátská 330, 390 01, Tábor, ČKA 03 311	 CENTRUM SLUŽEB STARÉ MĚSTO WWW.CENTRUMSLUZEBSTAREMEJO.CZ Převrátská 330, 390 01, Tábor, ČKA 03 311
Zodpovědný projektant:	Ing. Daniel Benda, Pod Třídním nám. 6294, Tábor 390 01 IČ: 894 88 788, ČKA 01 010465	
Vedoucí projektu:	Ing. Januš Šepela, DiS. Zveč 274, 391 74 Zveč, IČ 021 65 732	KÚ: Dačice [624403]
Projektant:	Ing. Lucie Planová, Bechyňská 408, Tábor 390 01, IČ: 035 20 561	tel: 604 978 577 e-mail: planova.lucie@gmail.com
Investor:	Město Dačice, Kralova 27, 380 13 Dačice IČ 002 46 476	Stupň: p.č.: viz textová část Datum: prosinec 2021
Akce:	VÝSTAVBA ŽTV ZA ŠKOLOU II. ETAPA - VHS	Ozn. čísel: D.1.2
Období:	SO 307 PŘELOŽKA VODOVODNÍHO ŘÁDU - UŽITKOVÁ - PODÉLNÝ PROFIL	MMRko: Č. výkresu: 05

Výkres vytvořil program pp_vod
KATASTRY
PARCELNÍ ČÍSLA
DRUH PŮVORCHU
VÝDAL, OBJEKTŮ A VRCHOL. BODŮ
OZNAČENÍ VRCHOLŮVÝCH BODŮ

MĚŘITKA 1:200/100

VÝSTAVBA ŽTV ZA ŠKOLOU II. ETAPA
SO 307 PŘELOŽKA VODOVODU - UŽITKOVÁ
HD-PE 100/10 230,63 m

OSA POTRUBÍ

SOUBĚH

KÓTA UPRAVENÉHO TERÉNU

KÓTA HRUBÝCH TERÉNNÍCH ÚPRAV

HLOUBKA VÝKOPU

KÓTA VÝKOPU

HLOUBKA DŇA POTRUBÍ

KÓTA DŇA POTRUBÍ

KÓTA PŮVODNÍHO TERÉNU


SROVNÁVACÍ ROVINA

STANČENÍ [km/m]

DN[mm]-MATERIAL-DĚLKA[m]

SKLON[‰]-DĚLKA[m]

ULOŽENÍ

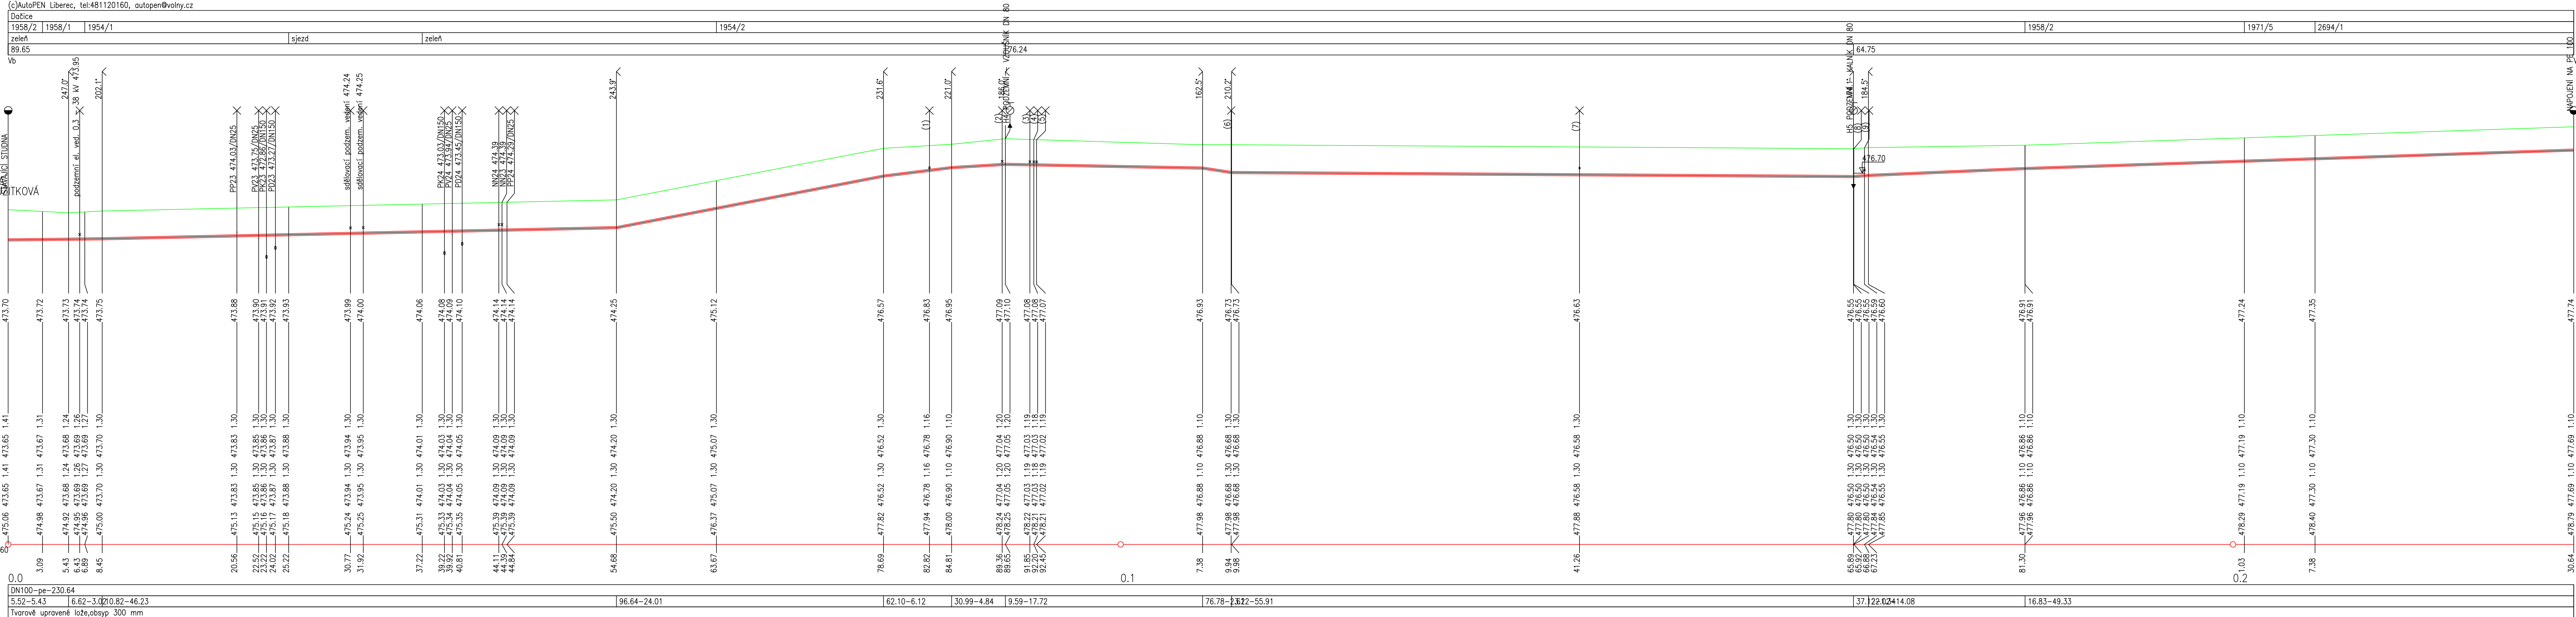

Hlavní projektant:	Ing. arch. Martin Jirovský, Ph.D., MBA Převrátská 330, 390 01, Tábor, ČKA 03 311	 CENTRUM SLUŽEB STARÉ MĚSTO WWW.CENTRUMSLUZEBSTAREMEJO.CZ Převrátská 330, 390 01, Tábor, ČKA 03 311
Zodpovědný projektant:	Ing. Daniel Benda, Pod Třídním nám. 6294, Tábor 390 01 IČ: 894 88 788, ČKA 01 010465	
Vedoucí projektu:	Ing. Januš Šepela, DiS. Zveč 274, 391 74 Zveč, IČ 021 65 732	KÚ: Dačice [624403]
Projektant:	Ing. Lucie Planová, Bechyňská 408, Tábor 390 01, IČ: 035 20 561	tel: 604 978 577 e-mail: planova.lucie@gmail.com
Investor:	Město Dačice, Kralova 27, 380 13 Dačice IČ 002 46 476	Stupň: p.č.: viz textová část Datum: prosinec 2021
Akce:	VÝSTAVBA ŽTV ZA ŠKOLOU II. ETAPA - VHS	Ozn. čísel: D.1.2
Období:	SO 307 PŘELOŽKA VODOVODNÍHO ŘÁDU - UŽITKOVÁ - PODÉLNÝ PROFIL	MMRko: Č. výkresu: 05