


LEGENDA:

	PROJEKTOVANÝ VODOVOD
	STÁVAJÍCÍ VODOVOD
	VODOVODNÍ PŘÍPOJKA
	ŠOUPĚ

LEGENDA ZKRATEK:

LN: LEMOVÝ NÁKRUŽEK - PE 100  
TP: TOČIVÁ PŘÍRUBA, tvárná litina  
K: KOLENO - elektrotvarovka  
T: T-KUS, tvárná litina  
FF: PŘÍRUBOVÁ TROUBA, tvárná litina  
KPP: PATNÍ KOLENO, tvárná litina  
EX-KS: ZASLEPOVACÍ PŘÍRUBA, tvárná litina

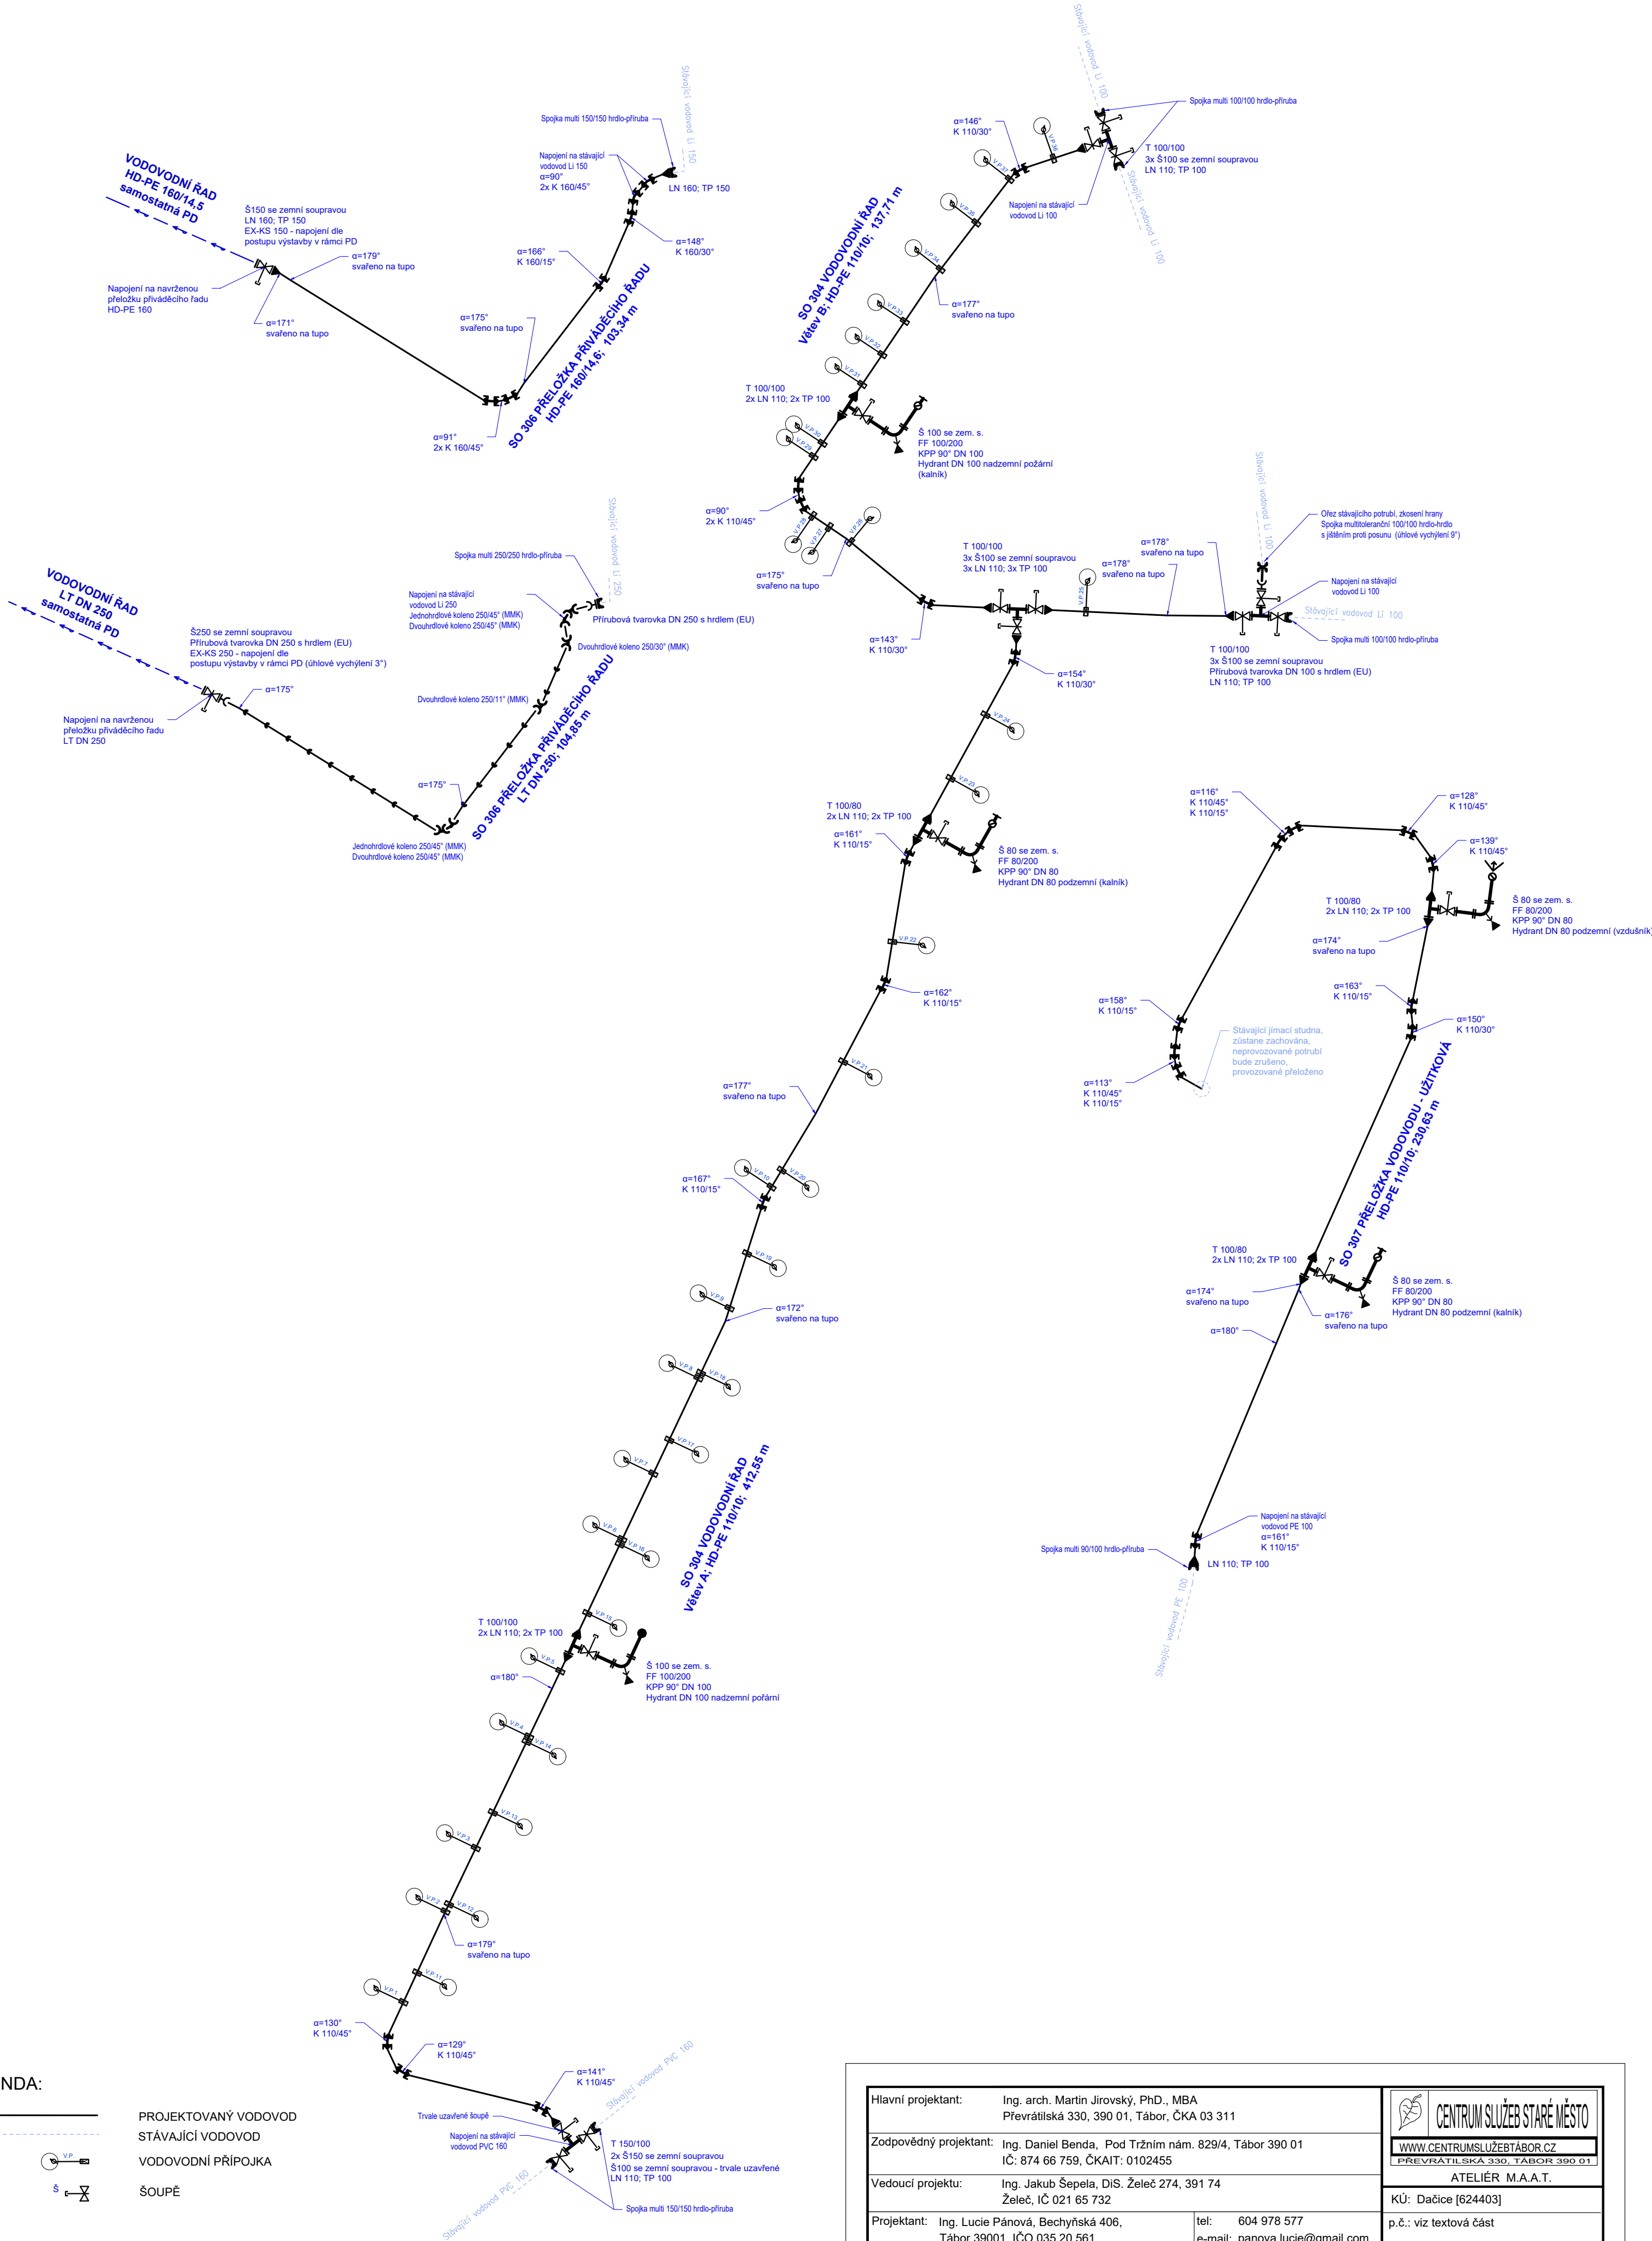

Hlavní projektant:	Ing. arch. Martin Jirovský, PhD., MBA Převrátiská 330, 390 01, Tábor, ČKA 03 311	 <b>CENTRUM SLUŽEB STARÉ MĚSTO</b> WWW.CENTRUMSLUZEBTABOR.CZ PŘEVŘÁTILSKÁ 330, TÁBOR 390 01 ATELIÉR M.A.A.T.
Zodpovědný projektant:	Ing. Daniel Benda, Pod Tržním nám. 829/4, Tábor 390 01 IČ: 874 66 759, ČKAIT: 0102455	
Vedoucí projektu:	Ing. Jakub Šepela, DiS. Želeč 274, 391 74 Želeč, IČ 021 65 732	KÚ: Dačice [624403]
Projektant:	Ing. Lucie Pánová, Bechyňská 406, Tábor 39001, IČO 035 20 561	tel: 604 978 577 e-mail: panova.lucie@gmail.com
Investor:	Město Dačice, Krajířova 27, 380 13 Dačice IČ 002 46 476	p.č.: viz textová část
Akce:	<b>VÝSTAVBA ZTV ZA ŠKOLOU II. ETAPA - VHS</b>	
Obsah:	KLADEČSKÉ SCHÉMA SO 304, SO 306, SO 307 - VODOVOD	
Stupeň:	DPS	Paré:
Datum:	prosinec 2021	
Ozn. části:	D.1.2	
Měřítko:	Č. výkresu:	
	08	