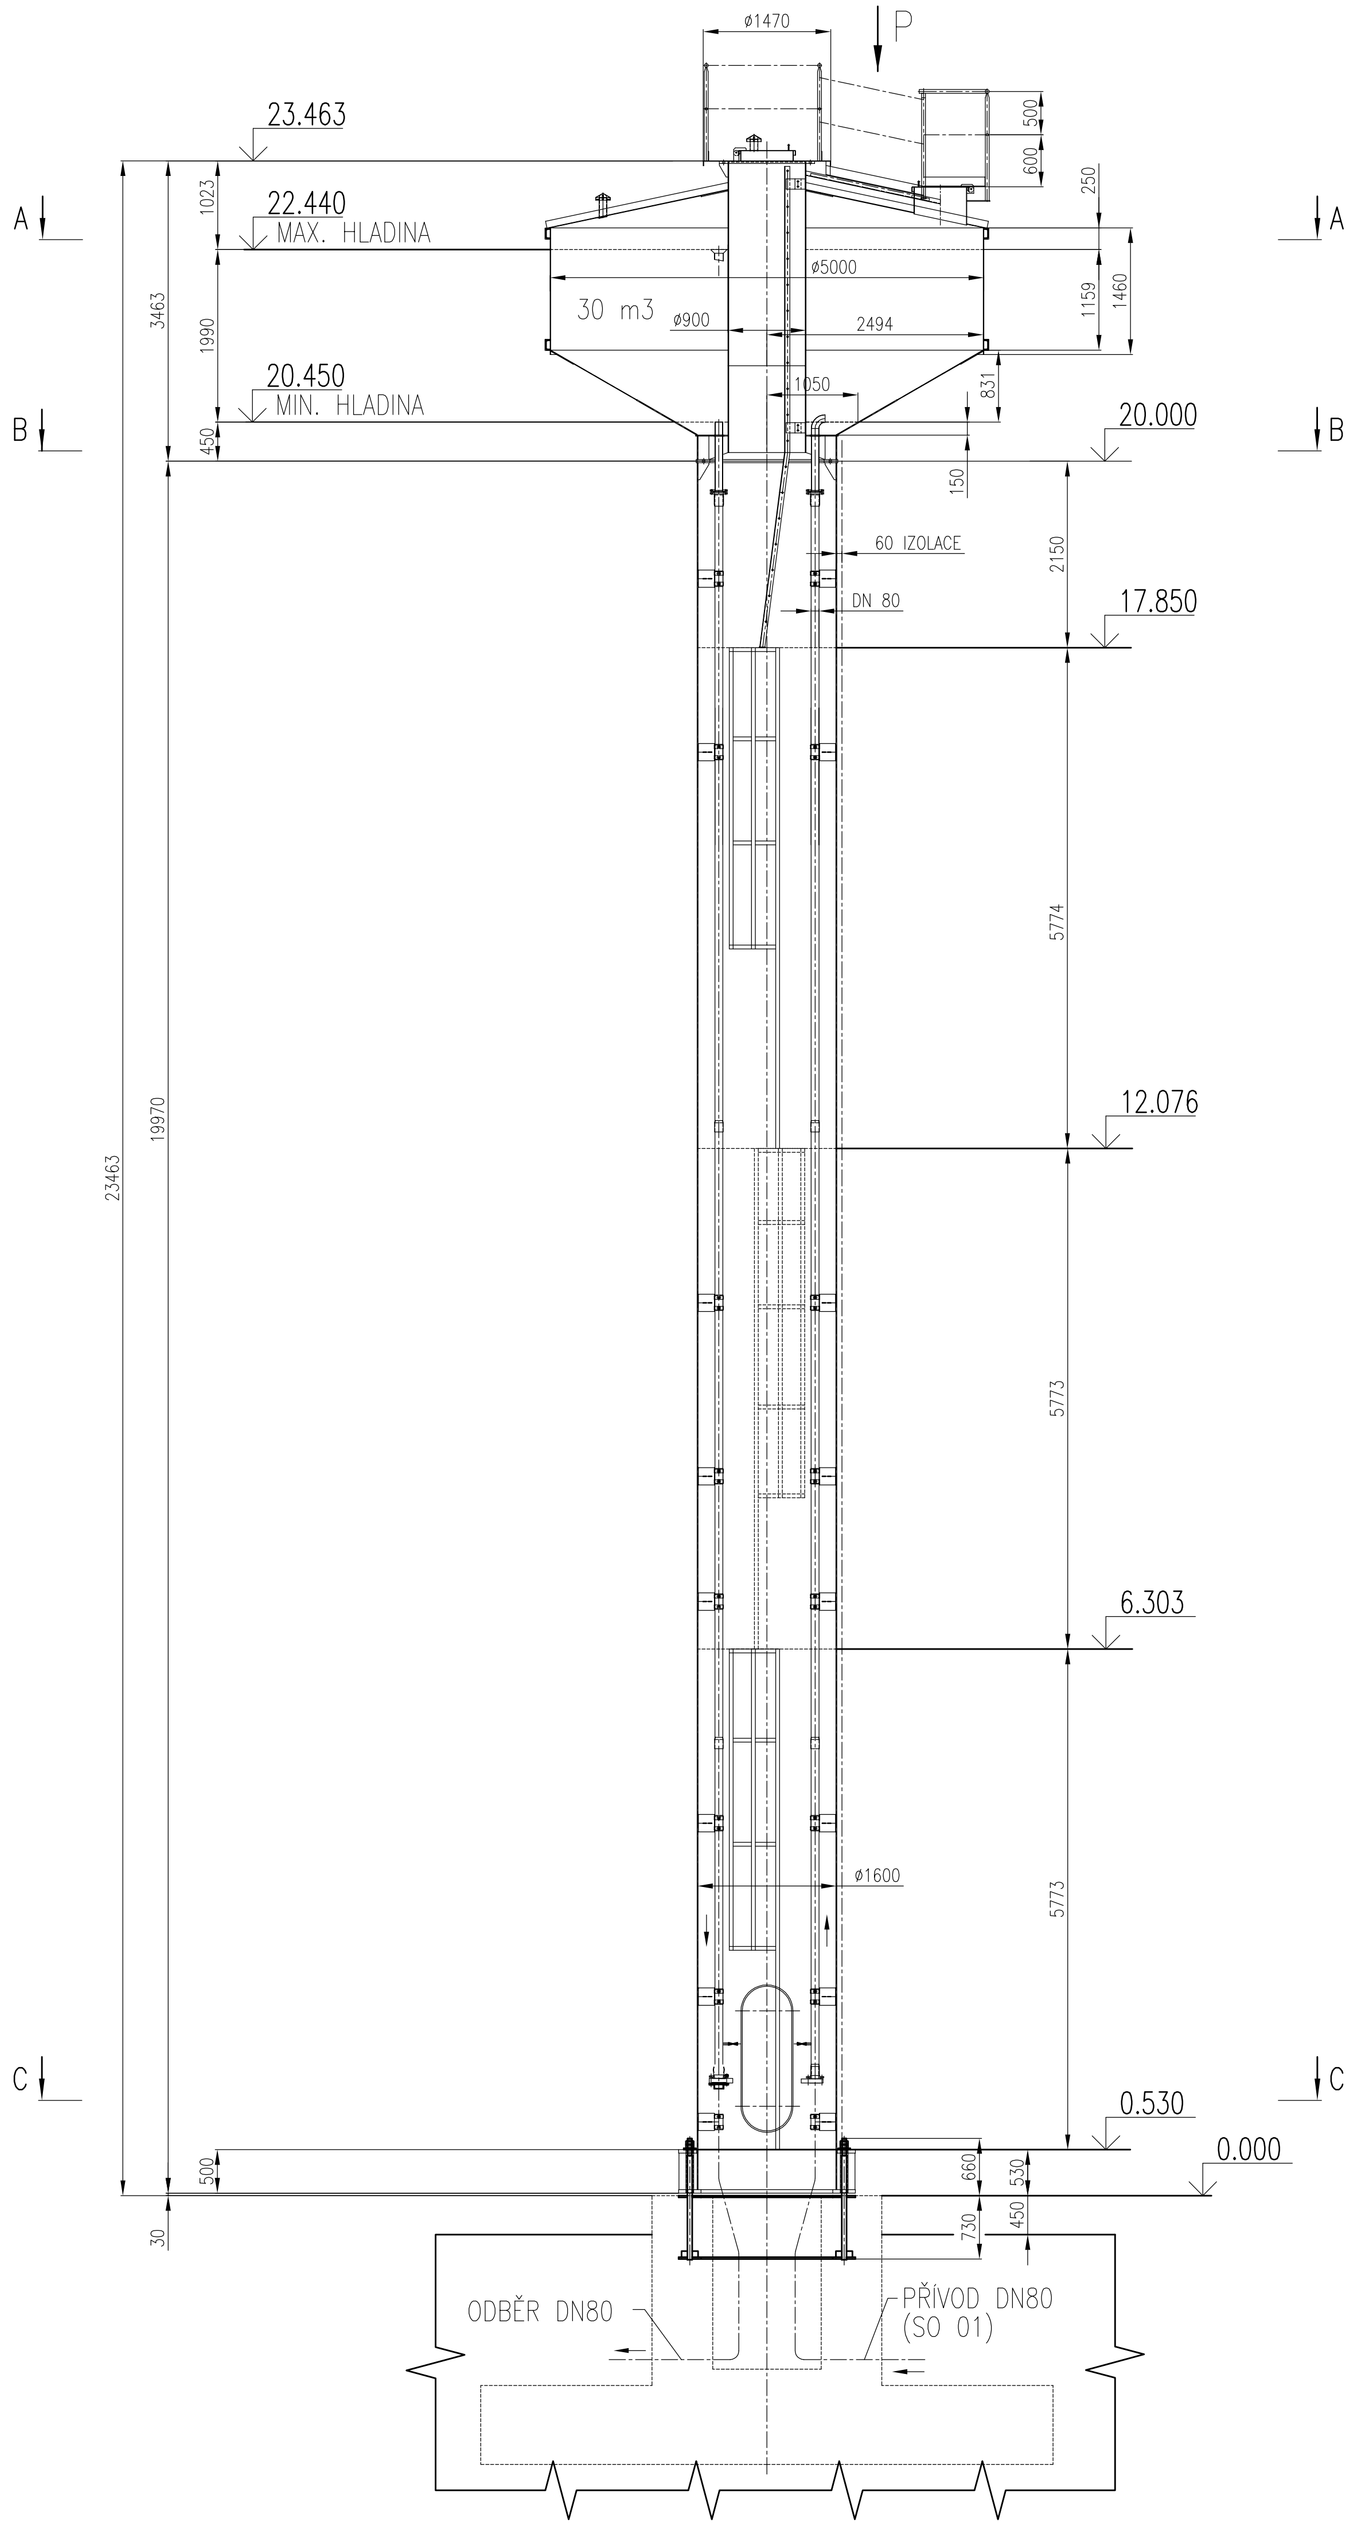

POHLED P
M 1:25

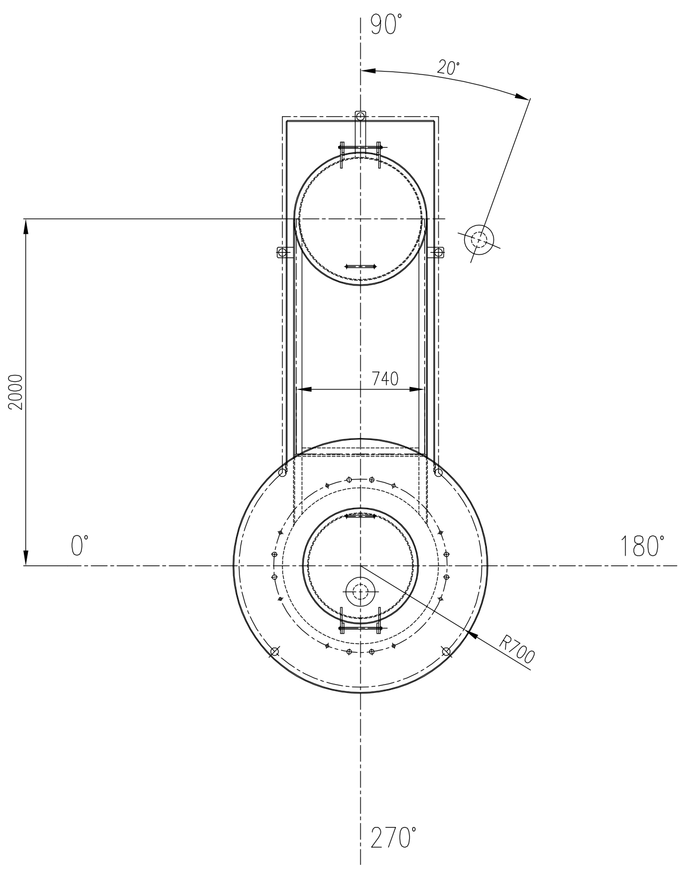

ŘEZ C–C
M 1:10

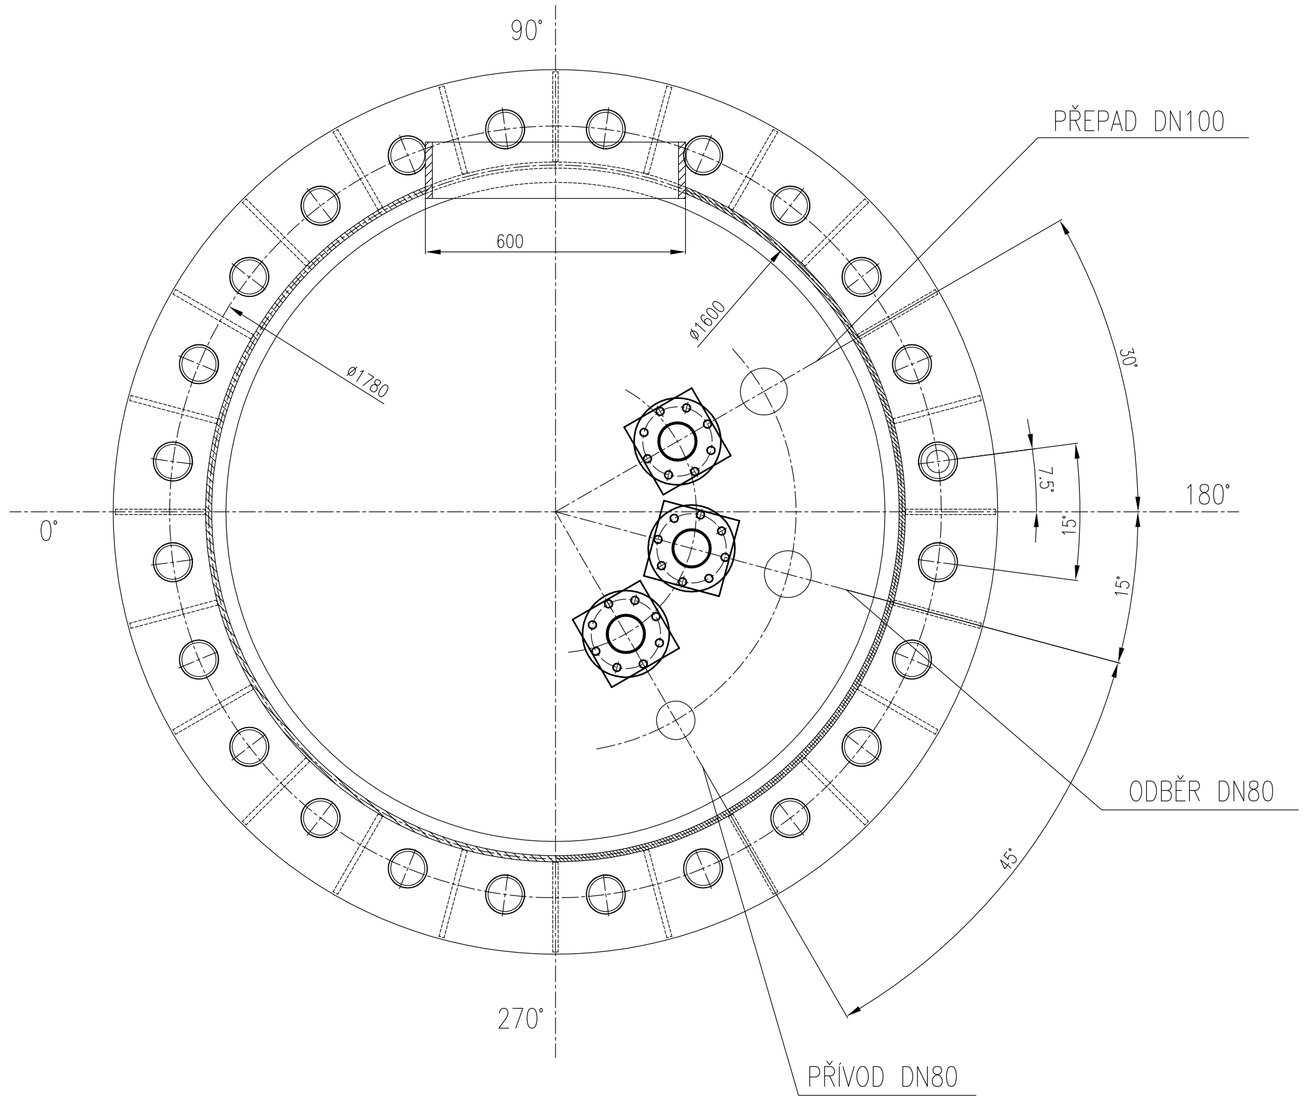

ŘEZ A–A
M 1:10

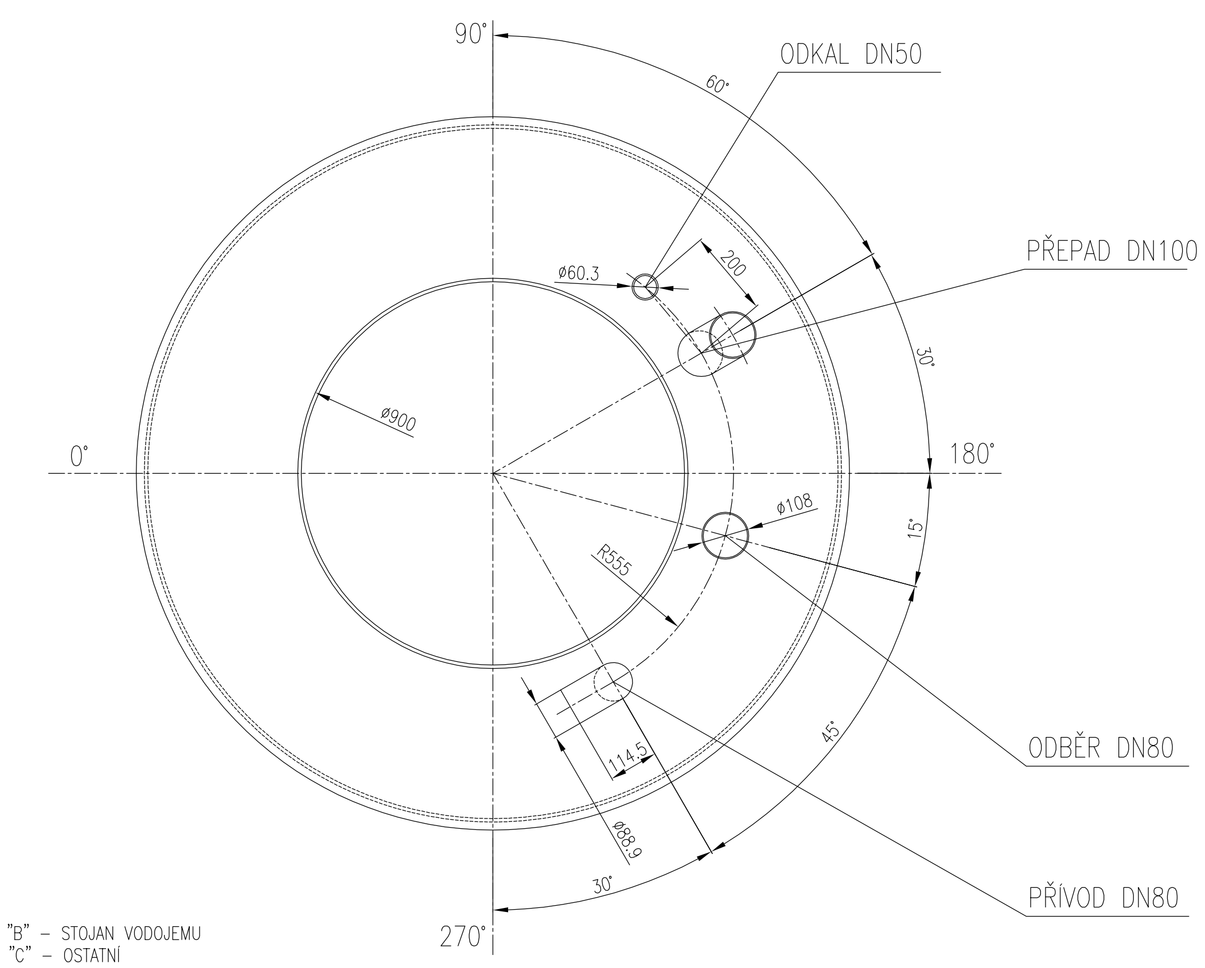

ŘEZ B–B
M 1:10

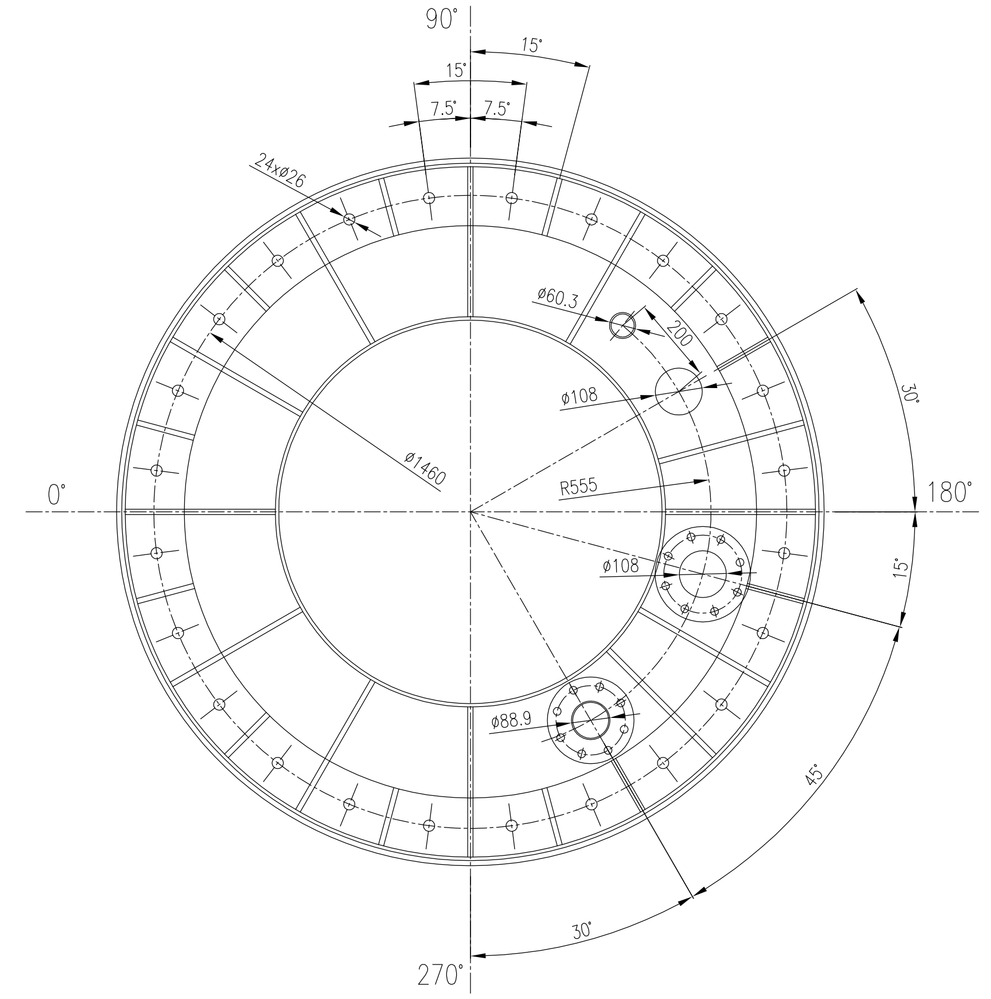

VÝROBNÍ POZNÁMKY

1. OSVĚDČENÍ SVAŘEČŮ: ČSN EN 287–1
2. TOLERANCE: ČSN EN ISO 13920
3. ZKOUŠKA SVISLOSTI: ČSN 732611, ČSN 736650
4. HYDROSTATICKÁ ZKOUŠKA : ČSN 690015
5. KAPILÁRNÍ ZKOUŠKA: METODA DLE ČSN EN 571–1
   HODNOCENÍ DLE ČSN EN 1289–1
   ROZSAH 100% VODOTĚSNÝCH SVARŮ
6. VIZUALNÍ KONTROLA: METODA DLE ČSN EN 970
   HODNOCENÍ – 100% ČSN EN ISO 5817 "B" – STOJAN VODOJEMU
   100% ČSN EN ISO 5817 "C" – OSTATNÍ
7. RTG (PROZÁŘENÍ): METODA DLE ČSN EN 1435, ČSN EN 1291
   HODNOCENÍ – 10% "T– SVARŮ U STOJANU VODOJEMU
   ČSN EN ISO 5817 "B"

POZNÁMKA :

ODKALENÍ VODOJEMU BUDE NAPOJENO DO PŘEPADOVÉHO POTRUBÍ OD BEZP. PŘEPADU.

KÓTOVÁNO V CM

VYPRACOVAL: P. KRBUŤ	ZODPOVĚDNÝ PROJEKTANT: ING. Z. HEJTMAN	**Ing. Zdeněk Hejtman** Pelclského nám. 3/1 380 01 Dačice IČO : 102 91 121
INVESTOR : **Města Dačice, Krojířova 27/1, 380 13 Dačice**		
AKCE : **VODOVOD HOSTKOVICE–LIPOLEC**		DATUM : 11–2016 MĚŘÍTKO : 1: 50, 1:25, 1:10 FORMÁT : 10x A4 ZAK. Č. : 35/2016
OBJEKT : **SO 02–VĚŽOVÝ VODOJEM (VČ. OPLOCENÍ)**		Č. VÝKRESU: 3 ČÁST: D.2. Č. KOPIE
OBSAH : **VĚŽOVÝ VODOJEM 30 m3**		