

POVRCH ÚZEMÍ

2743–trvalý travní porost

2759 – ostatní plocha

2769 – ostatní plocha

2789–ost. pl. 2790–ost. pl.

2798 – ostatní plocha

2797 – lesní pozemek

PODÉLNÝ PROFIL  
PŘÍVODNÍHO ŘÁDU  
km 2,093.90–2,514.50  
M 1:1000/100

SROVNÁVACÍ ROVINA

HLOUBKA VÝKOPU


KÓTA UPRAV. TERÉNU

NIVELETA POTRUBÍ

KÓTA TERÉNU

STANIČENÍ V km,m

MATERIÁL – DÉLKA(m)  
SKLON(%) NA DÉLKU(m)

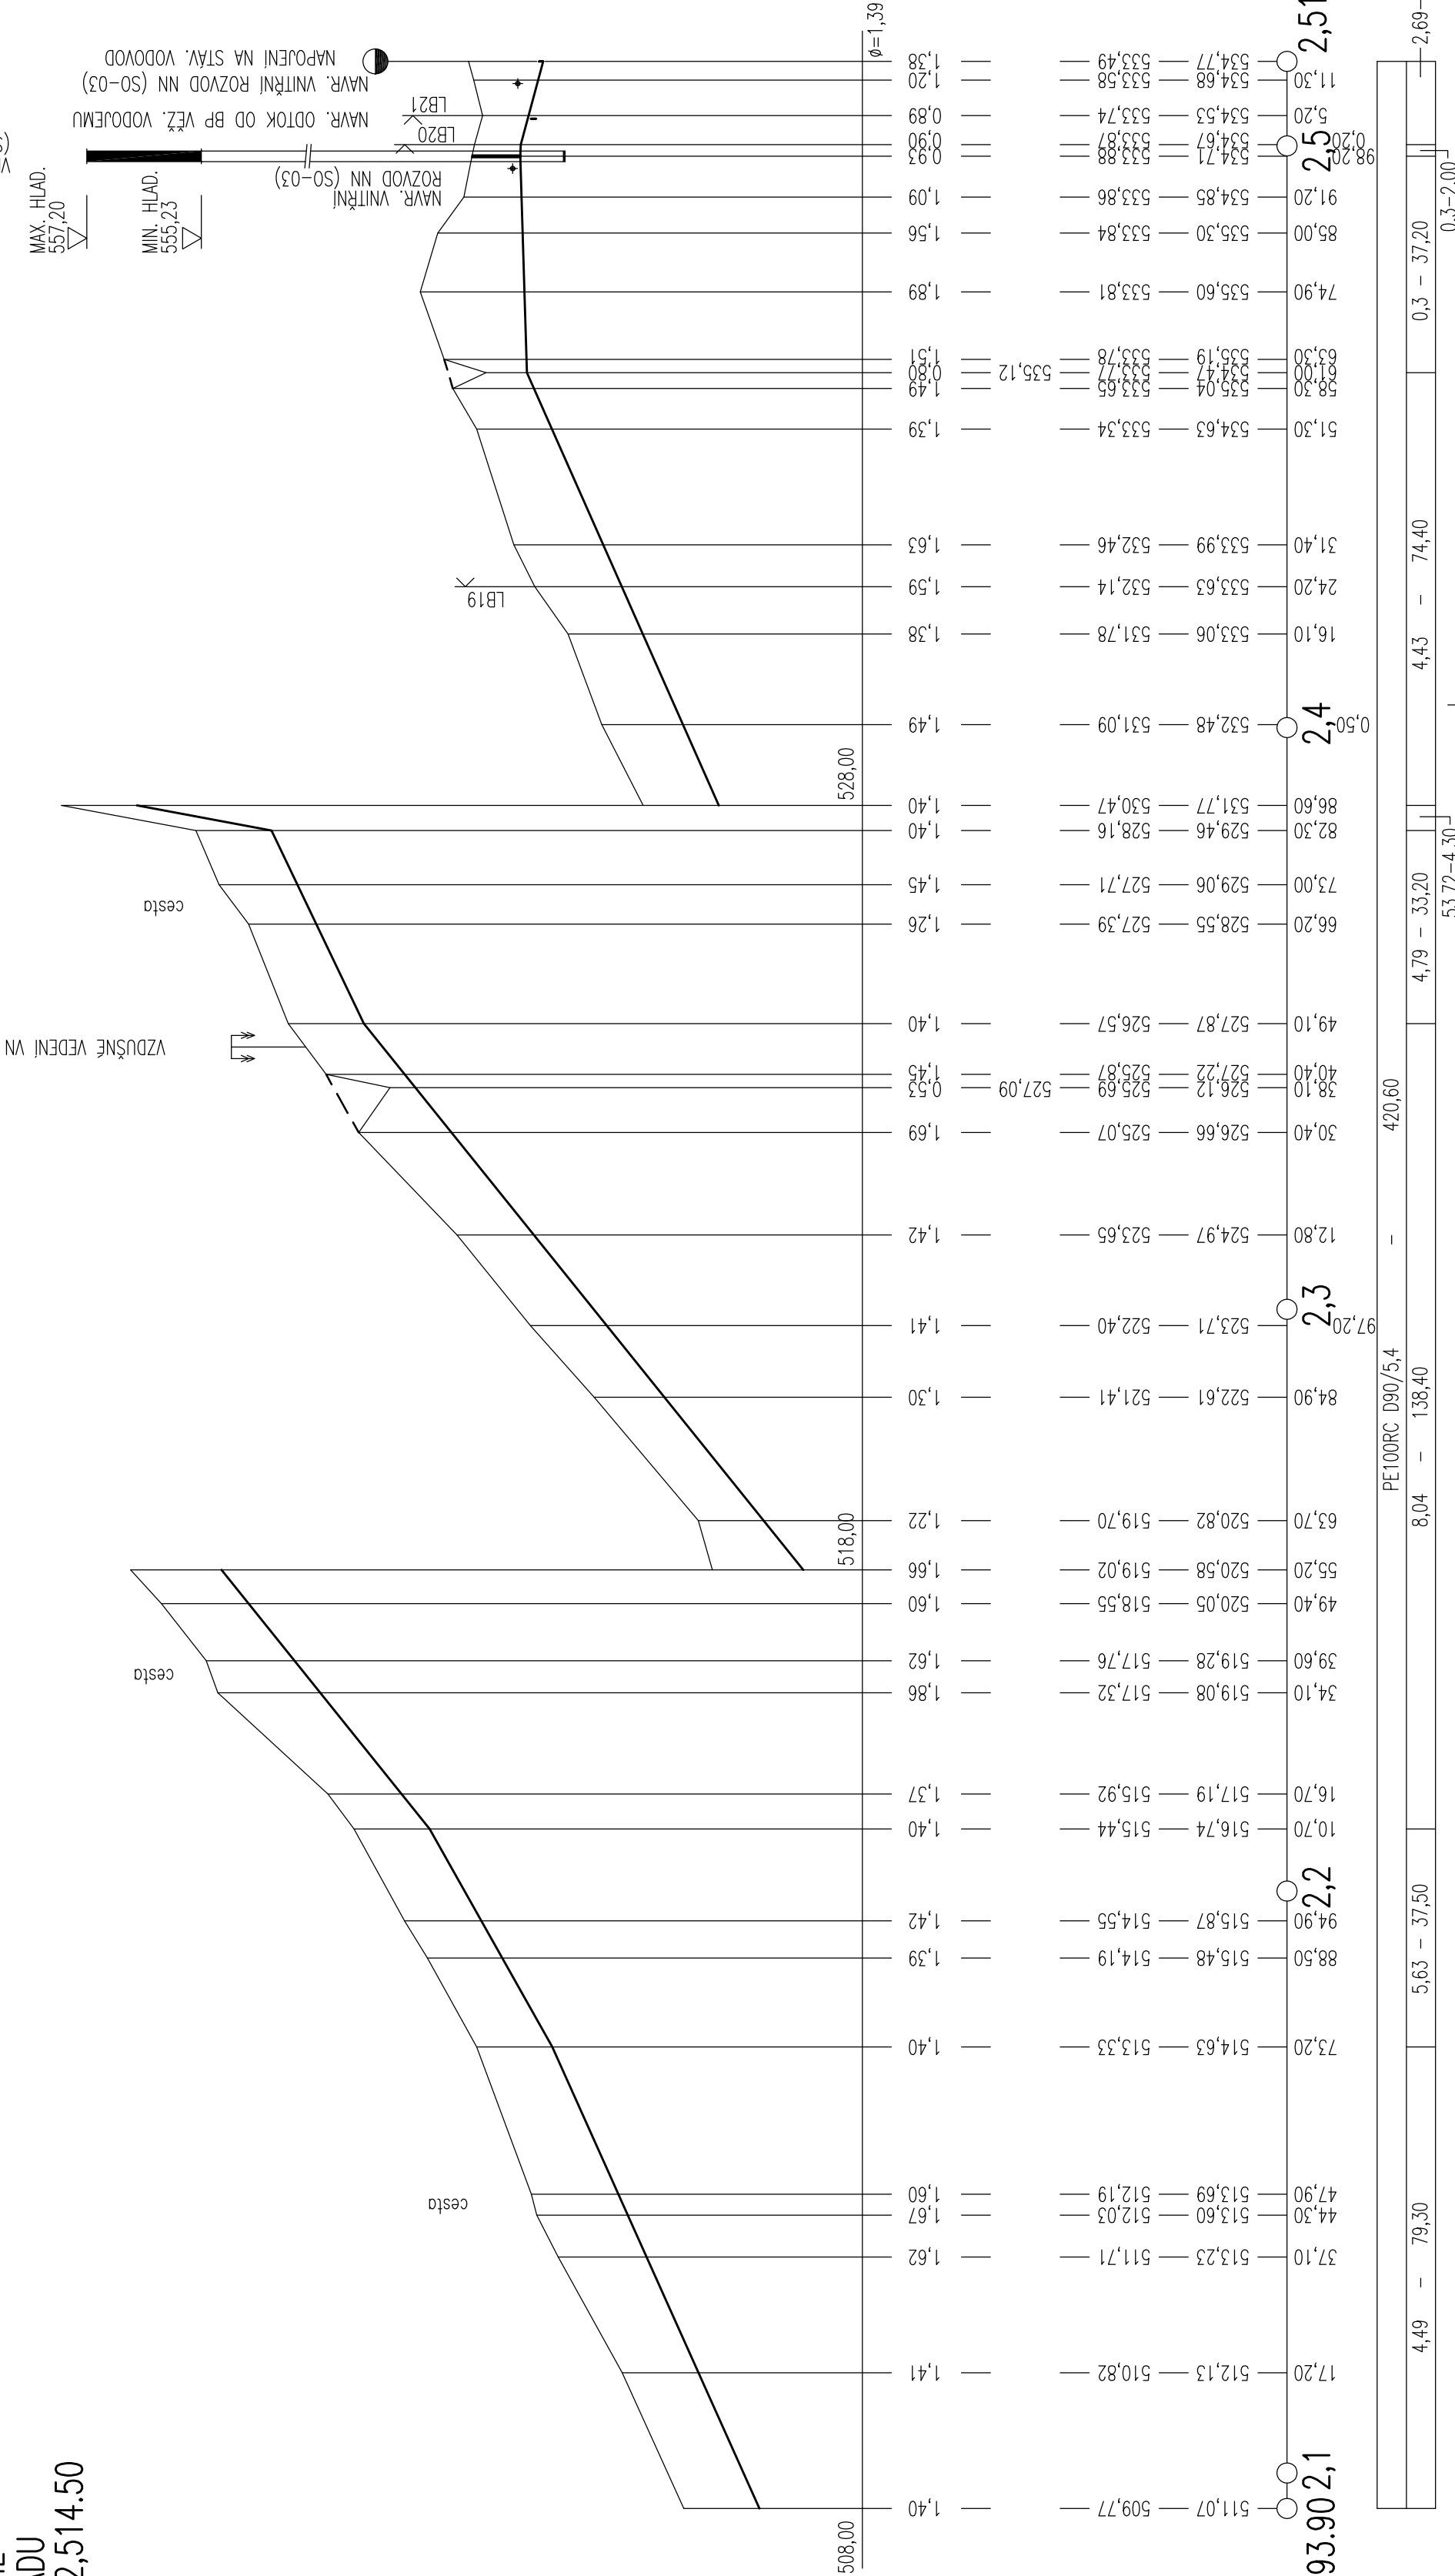

VÝPRAVOVAL P. KRBJČÍ		ZODPOVĚDNÝ PROJEKTANT ING. Z. HEJTMAN	
INVESTOR : Město Dobčice		Krojiřova 27/1, 380 13 Dobčice	
AKCE : VODOVOD HOSTKOVICE-LIPOLEC		OBJEKT : SO 01-VODOVOD	
OBSAH : PODÉLNÝ PROFIL PŘÍVODNÍHO ŘÁDU-LIST č. 4		9 Č. VÝKRESU Č. KÓPE	
DATUM : 11-2016 MĚŘITKO : 1:1000/100 FORMAT : 3x A4 ZAK. Č. : 35/2016		D.1.	