



PÓDĚLNÝ PROFIL  
PŘÍVODNÍHO ŘADU  
km 0,000.00–0,698.30  
M 1:1000/100

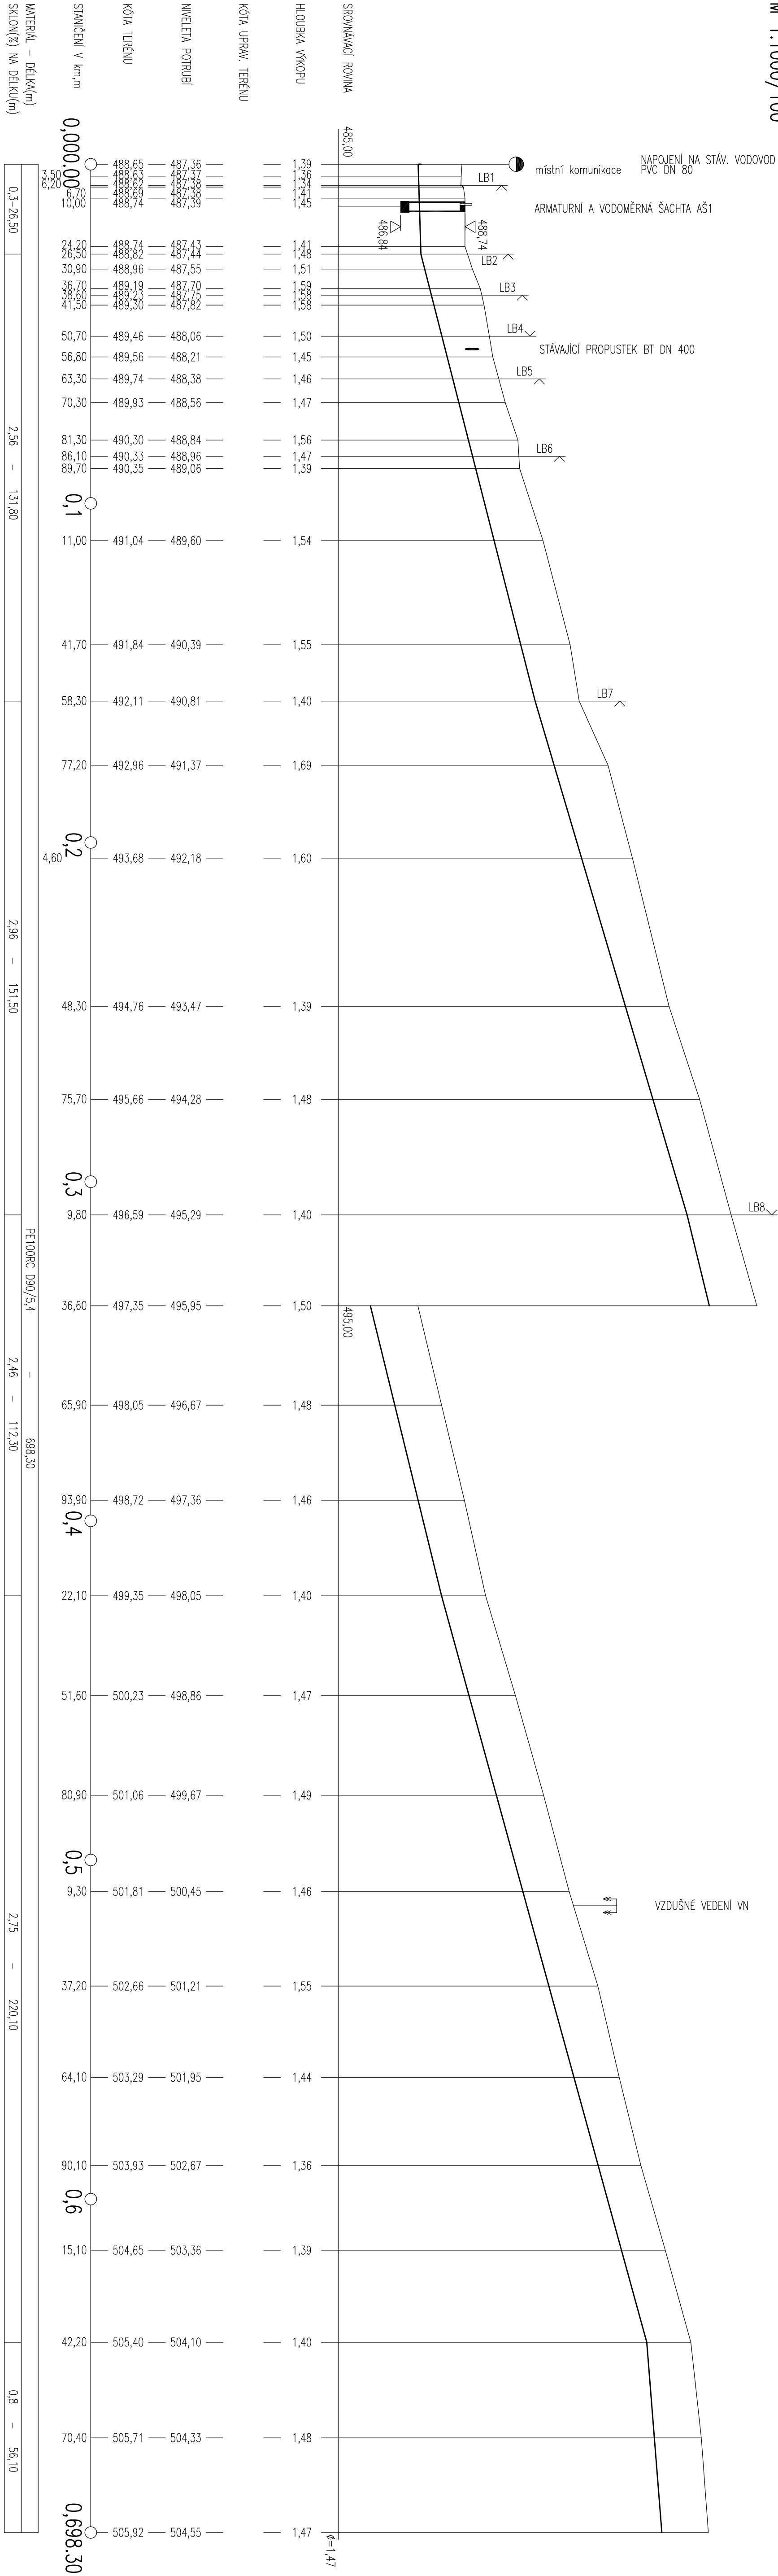

VYPRACOVANÉ ZODPOVEDNÝ PROJEKTANT P. KREJČÍK J. Z. HEJTMAN		<b>Ing. Zdeněk Hejtmán</b> Polatošova č. 3/ 380 01 Dobruška IČO : 102 91 121	
INVESTOR: <b>Město Dobruška, Křižkovice 277/380 13 Dobruška</b>		DATUM : 11-2016 MĚŘITKO : 1 : 1000/100 FORMÁT : 4x A4 ZNAČ. Č. : 35/2014	
AKCE : <b>VODOVOD HOTOVOSTICE-LIPOLEC</b>		Č. VÝKRESU : 6/6 Č. KÓPE :	
OBJEKT : <b>SO 01-VODOVOD</b>		<b>6 D.1.</b>	
OBSAH : <b>PODÉLNÝ PROFIL PŘÁVŮNNÍHO ŘADU-LIST č. 1</b>			

PÓDÉLNÝ PRŮFIL  
PŘÍVODNÍHO ŘADU  
km 0,698.30–1,390.60  
M 1:1000/100

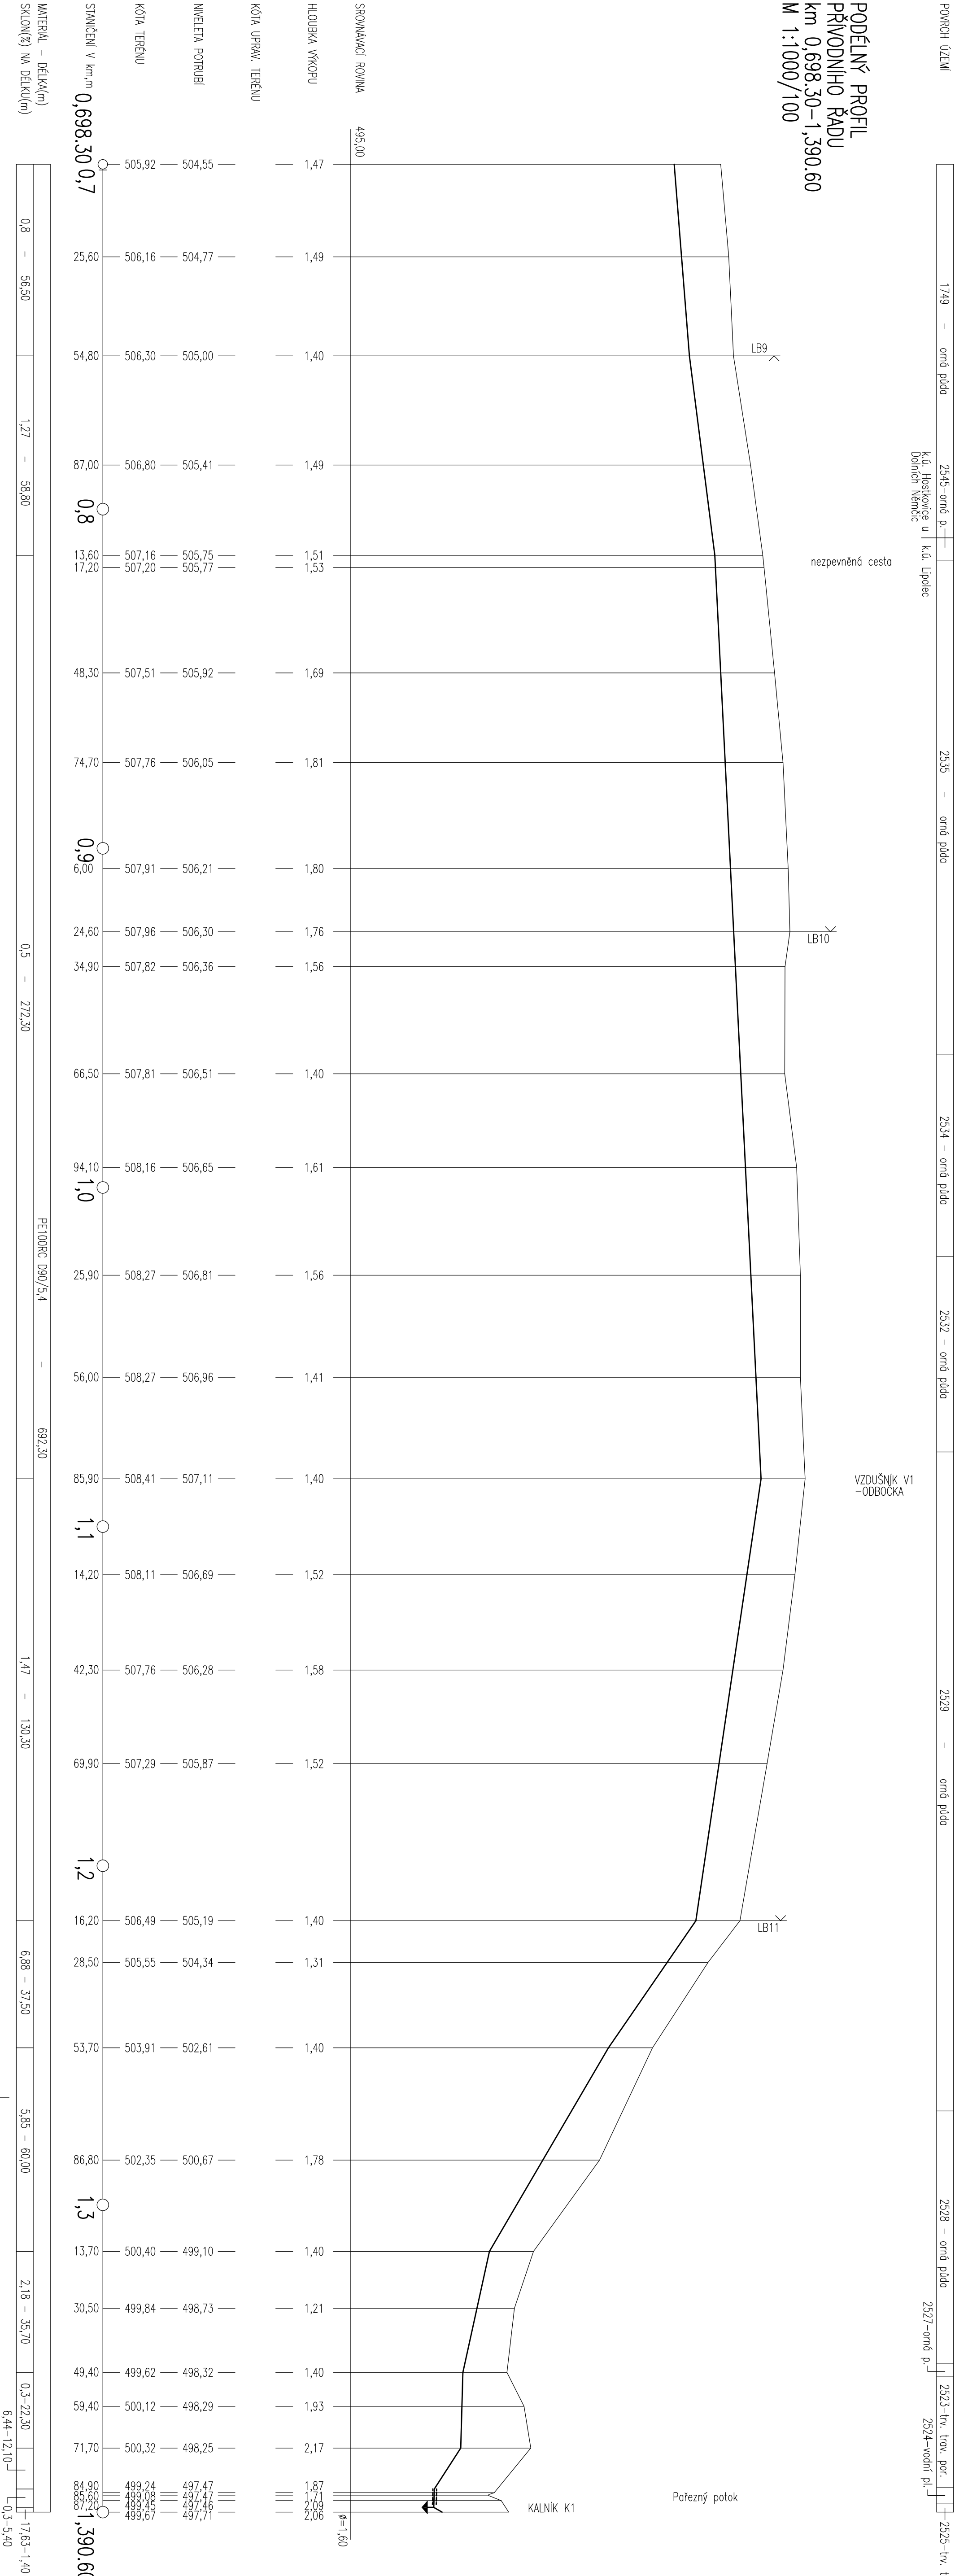

VYPRACOVANÉ ODPOVĚDNÝM PROJEKTANTEM P. KREJČÍK ING. Z. HEJTMAN		Ing. Zdeněk Hejtman Palackého nám. 3/ 380 01 Dačice IČO : 102 91 121	
INVESTOR : Město Dačice, Krajčova 27/A, 380 13 Dačice			
AKCE :  VODOVOD HOSTKOVICE – LIPOLEC		DATUM : 11. 11. 2016 MĚŘITKO : 1 : 1000/100 ZMĚNA : 4x A4 FAR. Č. : 35/2016 Č. VÝKRESU : 50/01 Č. KÓPE : D.1.	
OBJEKT : SO 01-VODOVOD			
OBSAH : PODÉLNÝ PROFIL PŘÁVODNÍHO ŘÁDU-LIST č. 2			