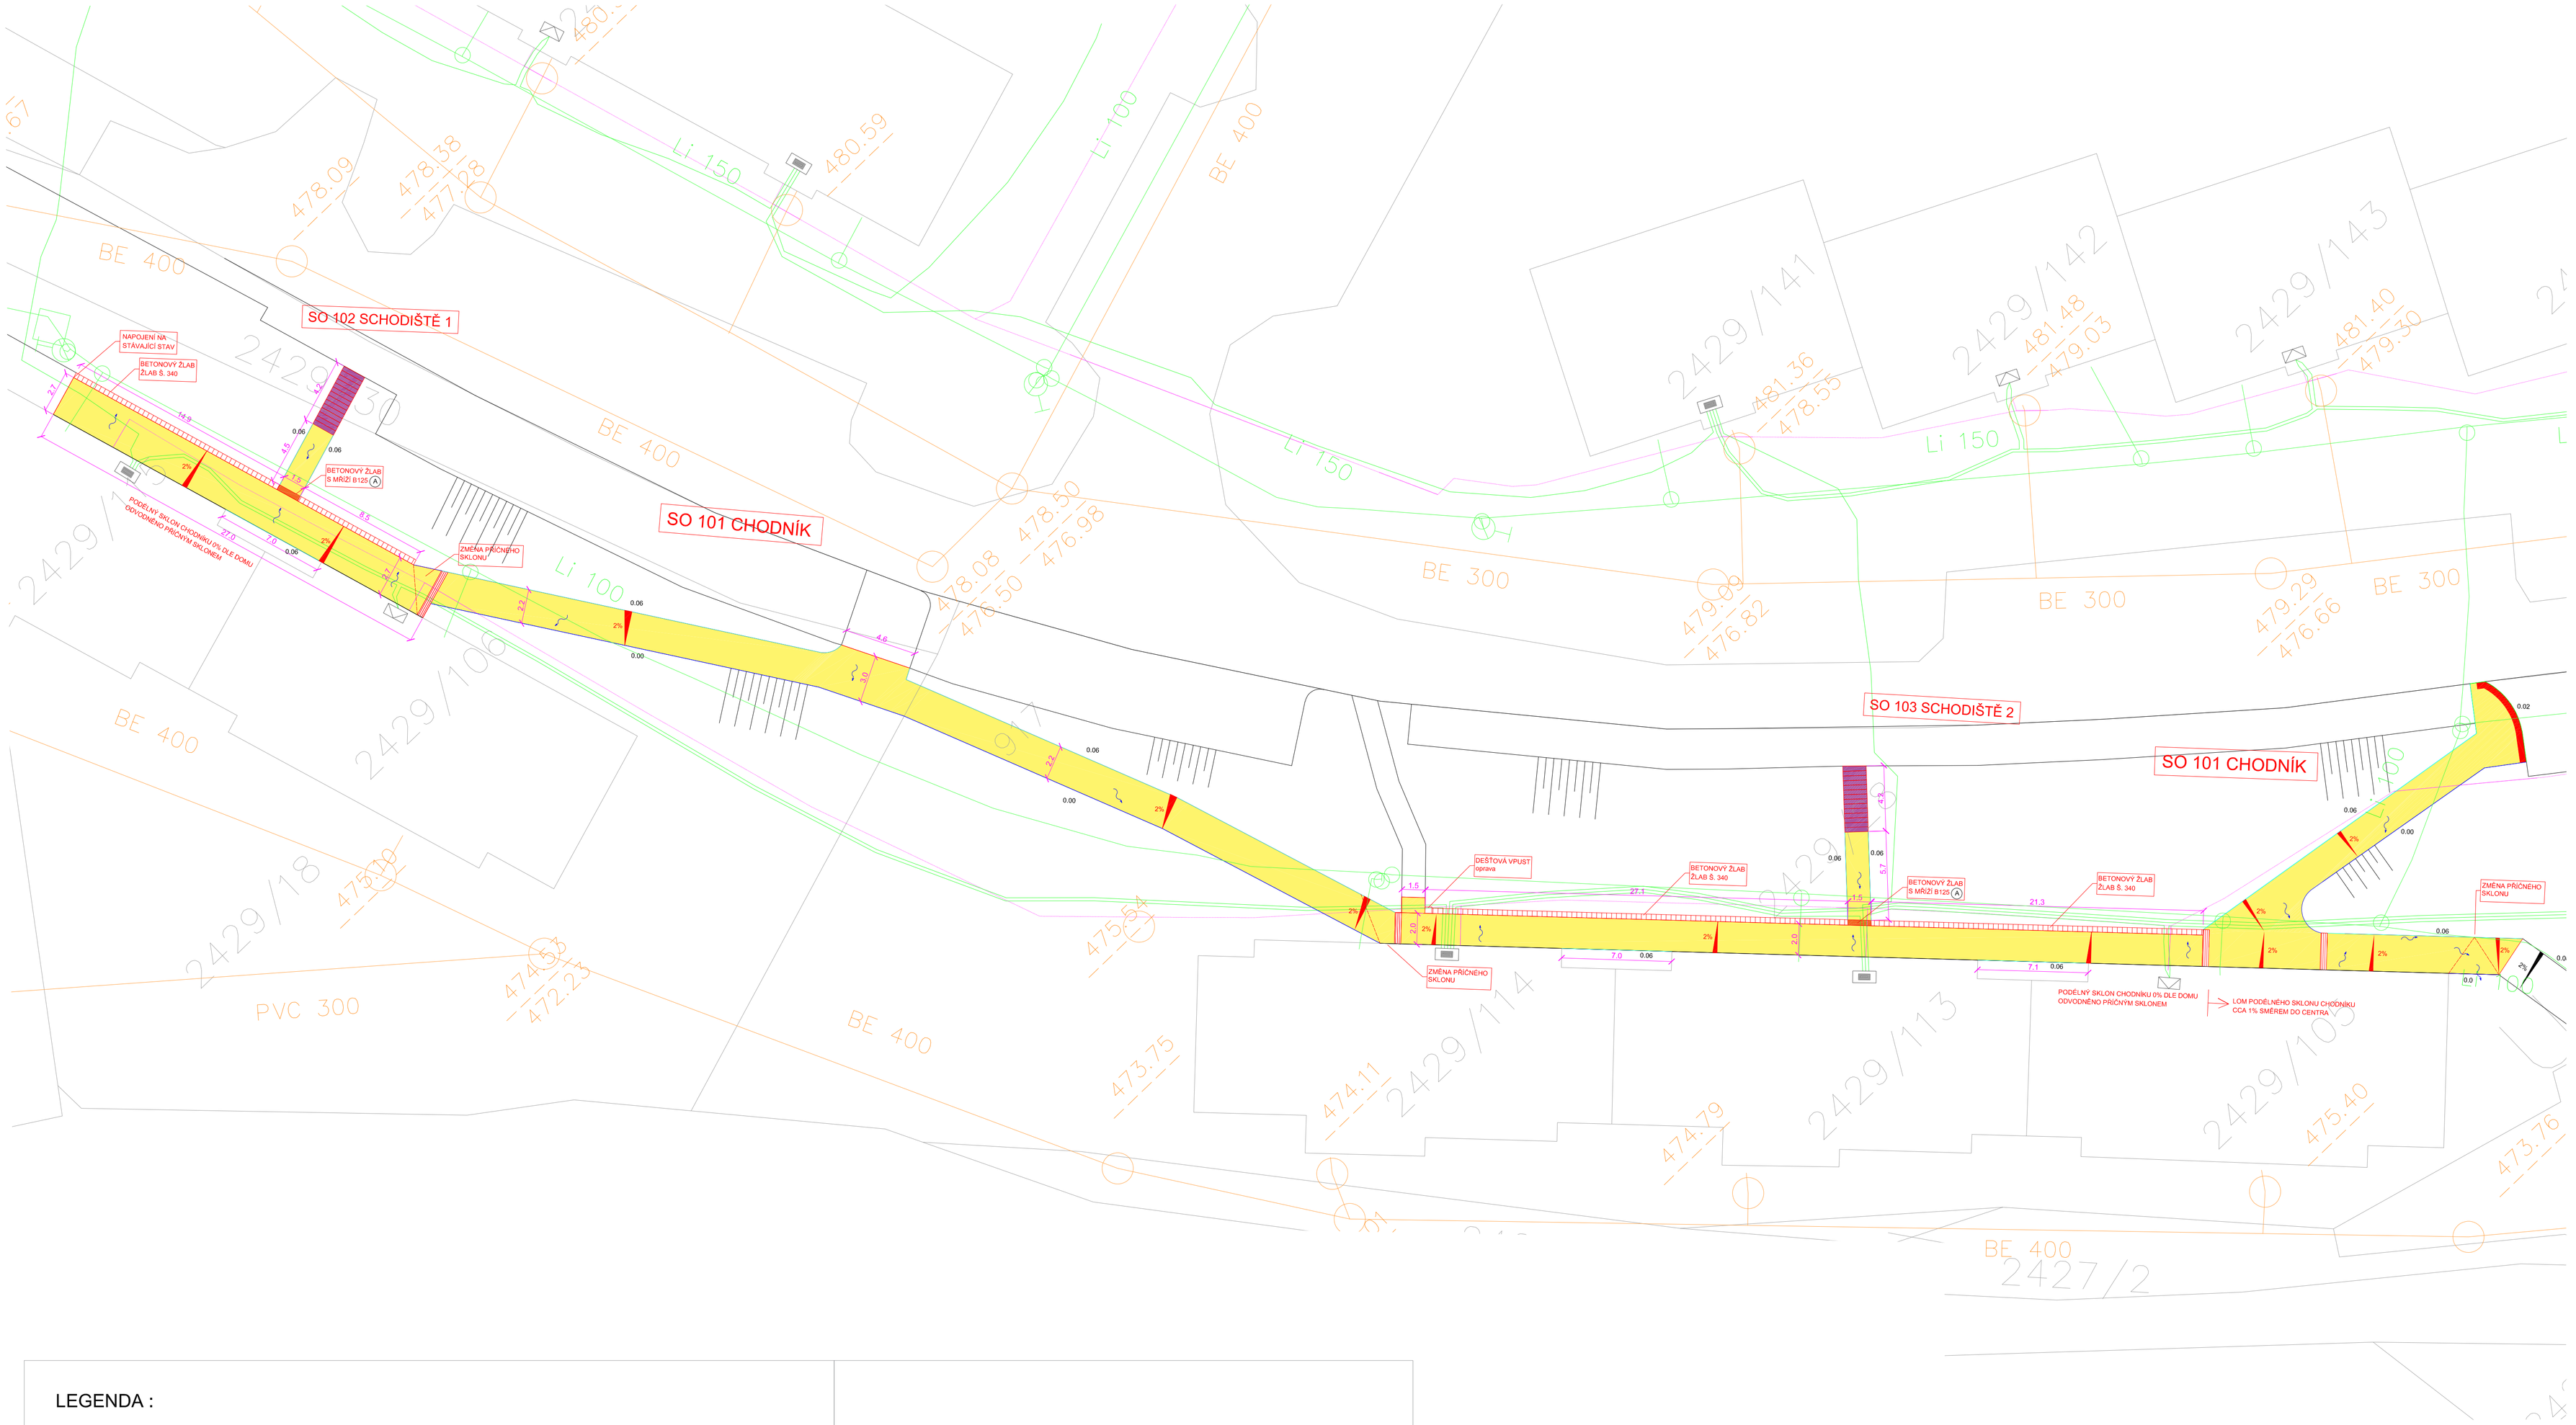

LEGENDA :

PLOCHY

- PLOCHA CHODNÍKU
  ZÁMKOVÁ DLAŽBA PŘÍRODNÍ 60mm
- SCHODIŠTĚ
  PREFABRIKOVANÉ BETONOVÉ STUPNĚ
- SLEPECKÉ ÚPRAVY
  ZÁMKOVÁ DLAŽBA 60MM ČERVENÁ SLEPECKÁ
- SLEPECKÉ ÚPRAVY
  VODICÍ PÁS Z DRÁŽKOVANÉ DLAŽBY PŘÍRODNÍ BARVY
- KOMUNIKACE – ASFALTOVÝ BETON
  OPRAVA MÍST ZASAŽENÝCH STAVBOU
- CHODNÍK – PŮVODNÍ DLAŽBA
  PŘEDLAŽBA MÍST ZASAŽENÝCH STAVBOU
- PLOCHA OSTŘÍVKŮ A TERÉNNÍCH ÚPRAV
  DOPLNĚNÍ ORNICÍ A OSETÍ TRAVOU
- BETONOVÁ ŽLABOVKA S MŘÍŽÍ (A)
- KÁCENÍ DŘEVIN

LEGENDA INŽENÝRSKÝCH SÍTÍ

STÁVAJÍCÍ INŽENÝRSKÉ SÍTĚ

- TELEKOMUNIKAČNÍ VEDENÍ – VEDENO V ZEMI (CETIN)
- ZEMNÍ VEDENÍ NN (E.ON)
- KANALIZACE (ČEVAK)
- VODOVOD (ČEVAK)
- CHRÁNIČKA (MĚSTO DAČICE)
- VEŘEJNÉ OSVĚTLENÍ (TS DAČICE)

OBRUBNÍKY

- CHODNÍKOVÝ OBRUBNÍK 100/10/25 V ÚROVNI DLAŽBY
- CHODNÍKOVÝ OBRUBNÍK 100/10/25 S HRANOU +6CM
- SILNIČNÍ OBRUBNÍK NÁJEZDOVÝ 100/15/15
- 0.00 KÓTA NÁŠLAPU NA OBRUBNÍKU

(A) TYP BOČNĚ PRŮTOČNÉHO ŽLABU

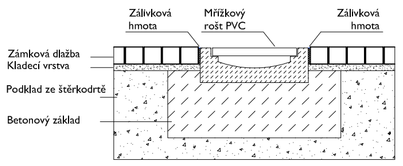

Odpovědná osoba: Ing. Vladimír Zadák	Vypracoval: Ing. Vladimír Zadák	Kontroloval: Ing. Vladimír Zadák	ING. VLADIMÍR ZADÁK INŽENÝRSKÁ ČINNOST VE VÝSTAVBĚ
			ING. VLADIMÍR ZADÁK ČKAIT 1409084 IČO 09026291 TEL.: 607000280 EMAIL: dacedek@seznam.cz www.dacedek.cz
Investor: Město Dačice, Krajířova 27/I, 380 13 Dačice		Č. zak.	Č. soup.
Obec: Dačice, okres Jindřichův Hradec		Datum: 12/2021	
Stavba: OPRAVA CHODNÍKU DLOUHÁ ČP. 455 – 459 DAČICE		Formát: 8xA4	
		Měřítko: 1: 200	
		Stupeň PD: PDPS	
Příloha: SITUACE STAVBY		Číslo přílohy: D2	