

SOUHRN STAVEBNÍCH OBJEKTŮ :

- SO 101 KOMUNIKACE
- SO 201 CHODNÍKY
- SO 401 OCHRANA VEDENÍ CETIN
- SO 901 DEMOLICE PŮVODNÍ VOZOVKY


LEGENDA :

KOMUNIKACE, PLOCHY

- KOMUNIKACE – ASFALT
- CHODNÍK – ZÁMKOVÁ DLAŽBA 60mm
- PŘEJÍZDNÝ CHODNÍK – DLAŽBA DO BETONU 80mm
- VEJZD – OPRAVA POVRCHU – KAMENNÁ DLAŽBA 10/10
- SLEPECKÁ DLAŽBA ČERVENÁ 60mm
- TERÉNNÍ ÚPRAVY OKOLÍ STAVBY – KŮRA A PŮDOPOKRYVNÉ DŘEVINY
- TERÉNNÍ ÚPRAVY OKOLÍ STAVBY – OSETI TRAVOU
- PODÉLNÝ TRATIVOD DN 100

STÁVAJÍCÍ INŽENÝRSKÉ SÍTĚ

- TELEKOMUNIKAČNÍ VEDENÍ – VEDENO ZEMÍ (CETIN)
- NADZEMNÍ VEDENÍ NN STÁVAJÍCÍ (E.ON)
- ZEMNÍ VEDENÍ NN STÁVAJÍCÍ (E.ON)
- VODOVOD (ČEVAK)
- KANALIZACE (ČEVAK)

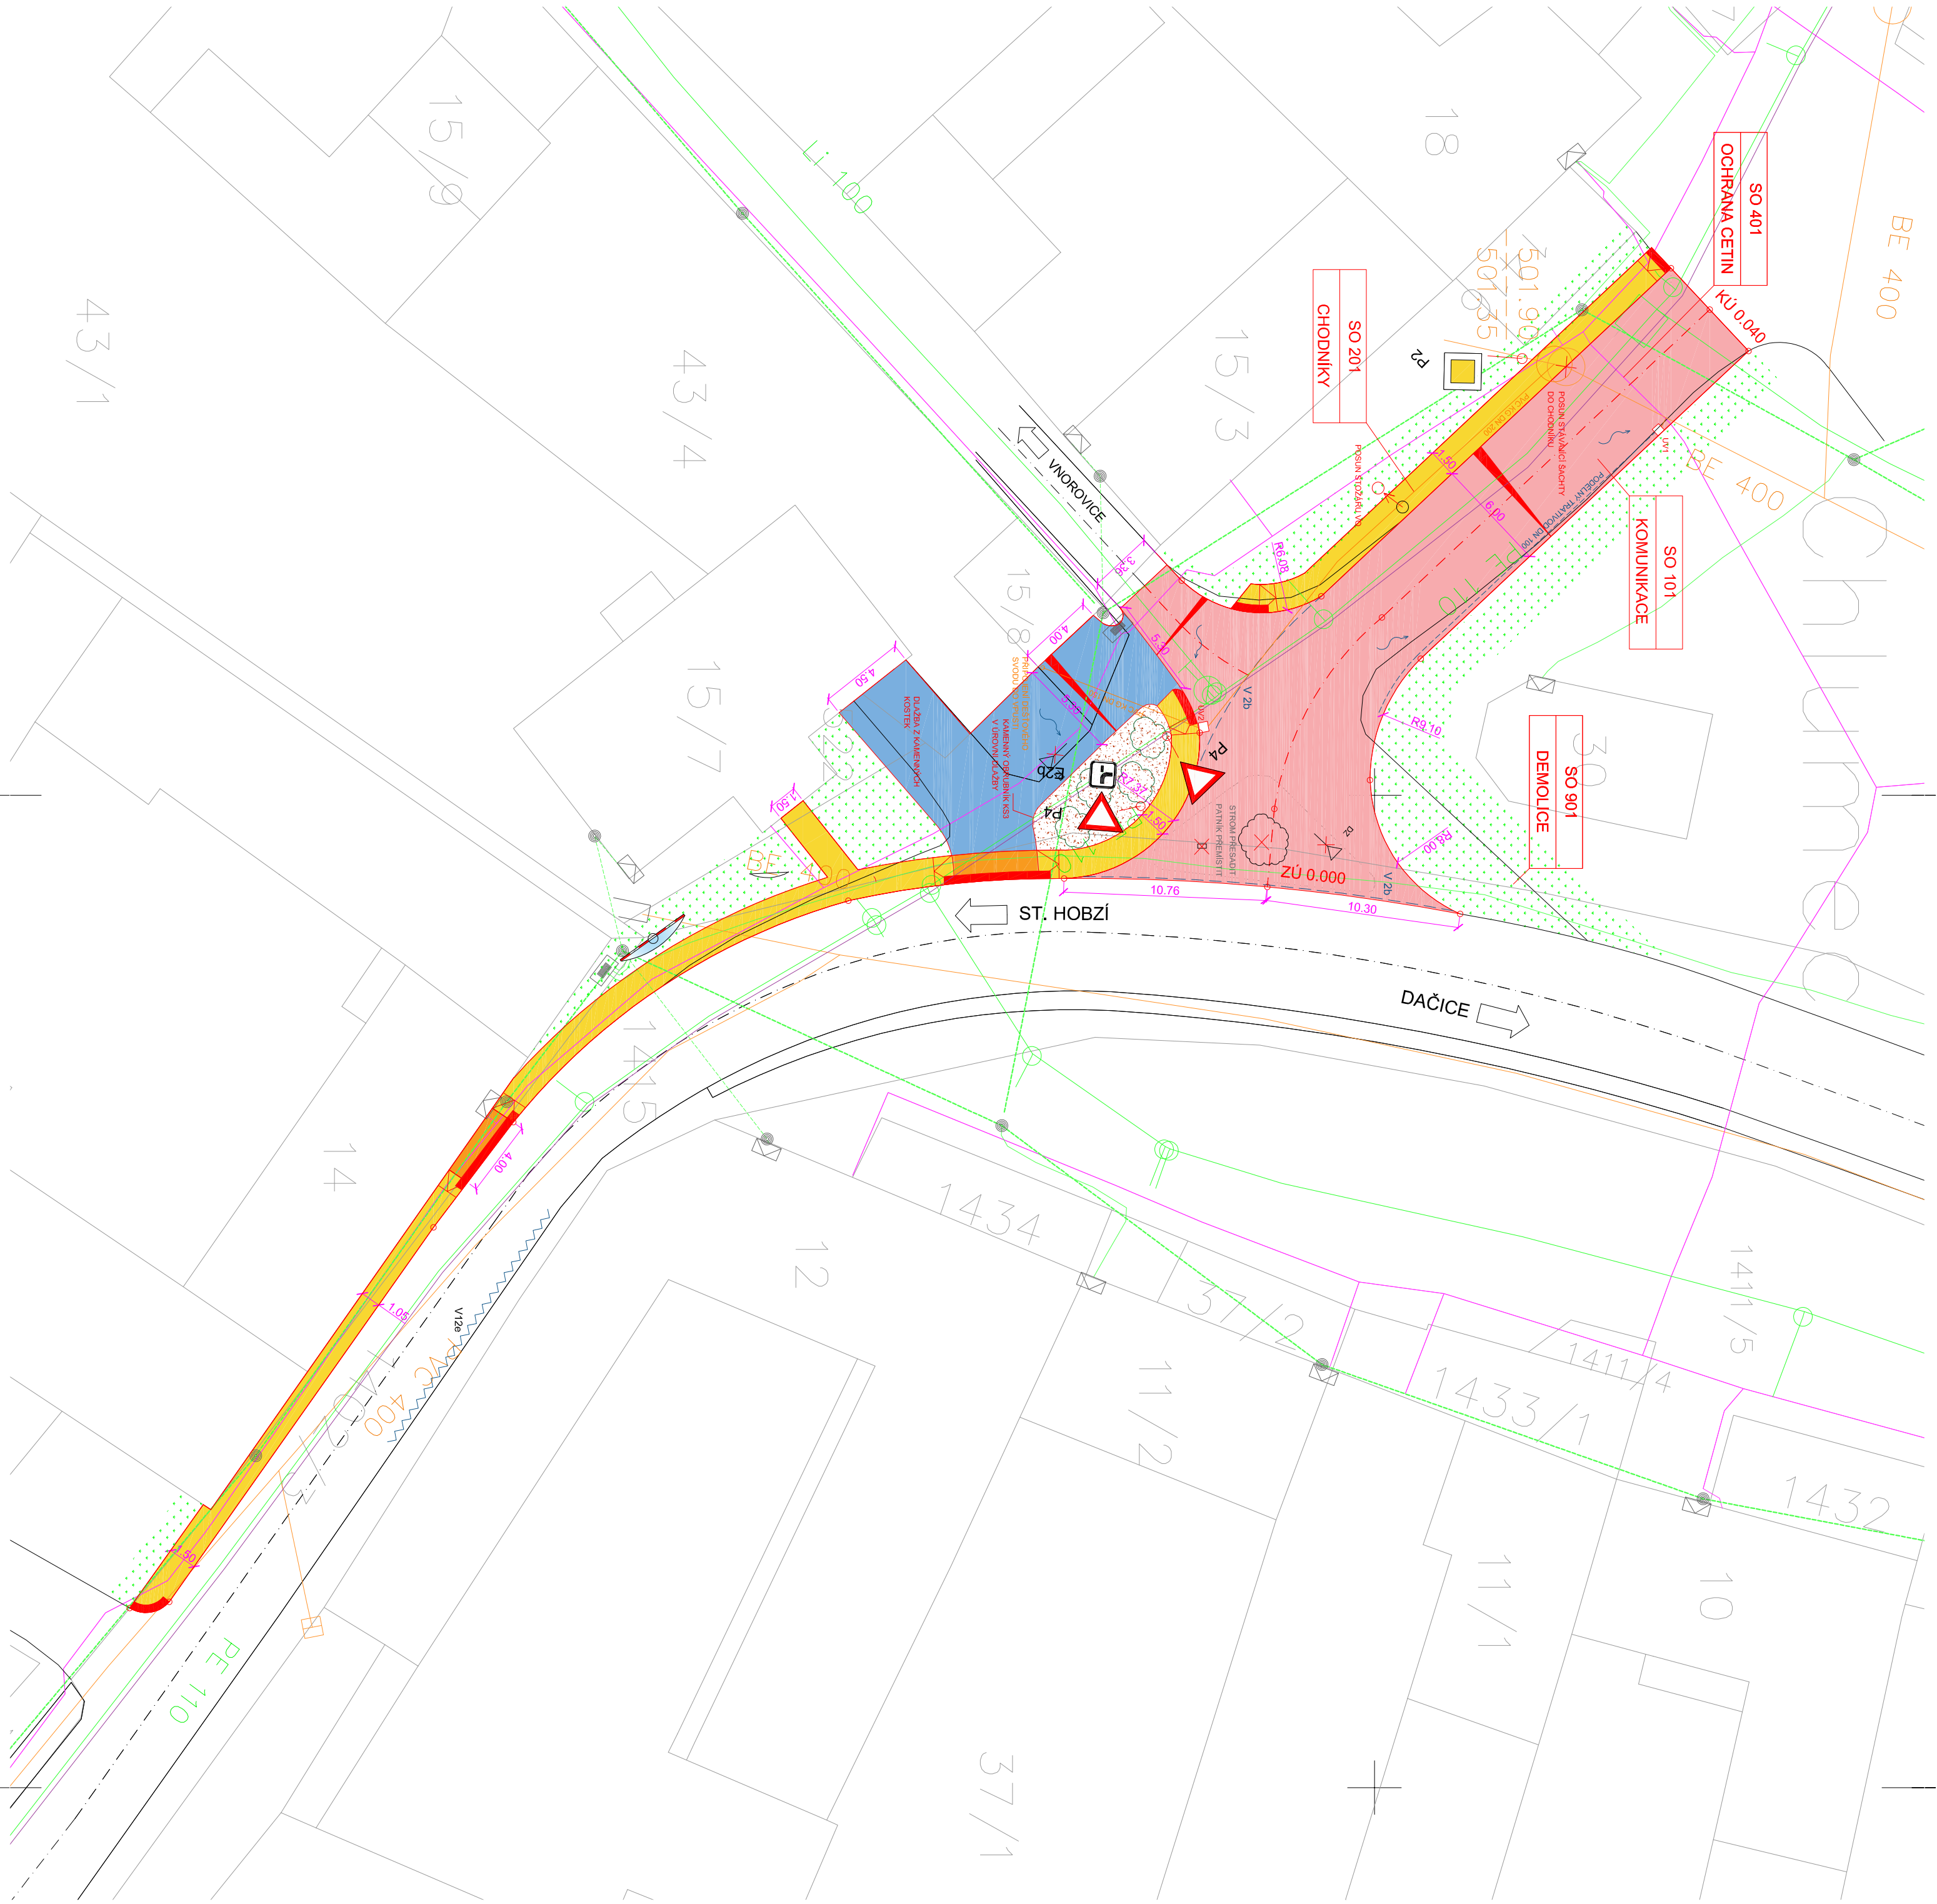

Odpovědná osoba			Ing. Vladimír Zádák	
Ing. Vladimír Zádák			Ing. Vladimír Zádák	
Ing. Vladimír Zádák			Ing. Vladimír Zádák	
Investor			MĚSTO DAČICE, KRAJŮVA 27, 380 13 DAČICE	
Obec			CHLUMEC, OKRES JINDŘICHŮV HRADEC	
Stavba			PRODLOUŽENÍ CHODNÍKU V CHLUMCI U Č. P. 3 SMĚR NA NOVÉ DVORY	
Příloha			Číslo přílohy	
SITUACE STAVBY			D2	