

TECHNOLOGICKÉ SCHÉMA

YDRAULICKÉ ZATÍŽENÍ ČOV

Q_{24}		57,1 m ³ /h	15,9 l/s
Q_4		64,9 m ³ /den	18,0 l/s
Q_h		26,4	l/s
Q_{maxB}		40,0	l/s
Q_{maxUN}		90,0	l/s
Q_{4eff}		130,0	l/s

LEGENDA:

- průměrný bezdržný denní přítok opacích vod na ČOV včetně vod balastních
- maximální bezdržný denní přítok opacích vod na ČOV
- maximální bezdržný hodinový přítok opacích vod na ČOV
- maximální množství opacích vod přiváděných za deště na biologickou část ČOV
- maximální množství opacích vod přiváděných za deště na usazovací nádrž
- maximální množství opacích vod přiváděných za deště na mechanickou část ČOV

ÁTKOVĚ ZATÍŽENÍ ČOV

Počet EO	4088	
CHSK _α	573,6	kg/den
BSK ₅	245,2	kg/den
NNL	215,2	kg/den
N-NH ₄ +	45,7	kg/den
N _C	46,6	kg/den
Σ	7,5	kg/den
		4,9
		mg/l

LEGENDA MÉDÍ:

- | | |
|------------------------|------------------------------|
| ODPAJNI VODY | STLAČENÝ VZDUCH |
| ODPAJNI VODY | SHRABKY A PLOUVICÍ NEČISTOTY |
| ODPAJNI VODY VYČIŠTĚNÉ | SMĚS PISKU S VODOU |
| AKTIVAČNÍ SMĚS | ODSÁZENA VODA, FILTRÁT |
| PRIMÁRNÍ KAL | PROVOZNÍ VODA |
| VRÁTNÝ KAL | VODOVOD |
| PŘEBÝTÝ KAL | SIRAN ŽELEZITÝ |

LEGENDA STROJŮ A ZAŘÍZENÍ:


- | NOVÉ STROJE A ZAŘÍZENÍ | STÁVAJÍCÍ STROJE A ZAŘÍZENÍ |
|------------------------|-----------------------------|
| | |


- 1.1.1 STROJNÍ POZICE DLE SEZNAMU STROJŮ A ZAŘÍZENÍ

POZICE NA VÝKRESE SOUHLASÍ SE SEZNAMEM STROJŮ A ZAŘÍZENÍ

DOKUMENTACE STAVBY

2 PROVOZNÍ SOLIBORY (TECHNLOGICKÁ ČÁST STROJNÍ)

 SENOVNÍK NÁMĚSTÍ 1 ČESKÉ BUDĚJOVICE 37001 tel.385775111		KONTROLOVAL V.SEDLÁČEK	
HLAVNÍ INŽENÝR ING.HRUBÝ	ZODP. PROJEKTANT ING.HRUBÝ	VYPRACOVAL J.MIKL	KRESLIL J.MIKL
OBJEDNATEL MĚSTO DAČICE		OBEC DAČICE	
KRAJ Jihočeský	KRAJ Jihočeský		
ZAK. Č. 1432-51 ARCH. Č. 1432		FORMÁT 5x44 DATUM 11/2012 STUPEŇ TDW MĚŘITKO -	
MODERNIZACE ČOV DAČICE TECHNOLOGICKÉ SCHEMA ČOV		VÝKR. Č. 1 ČÁST F.2	

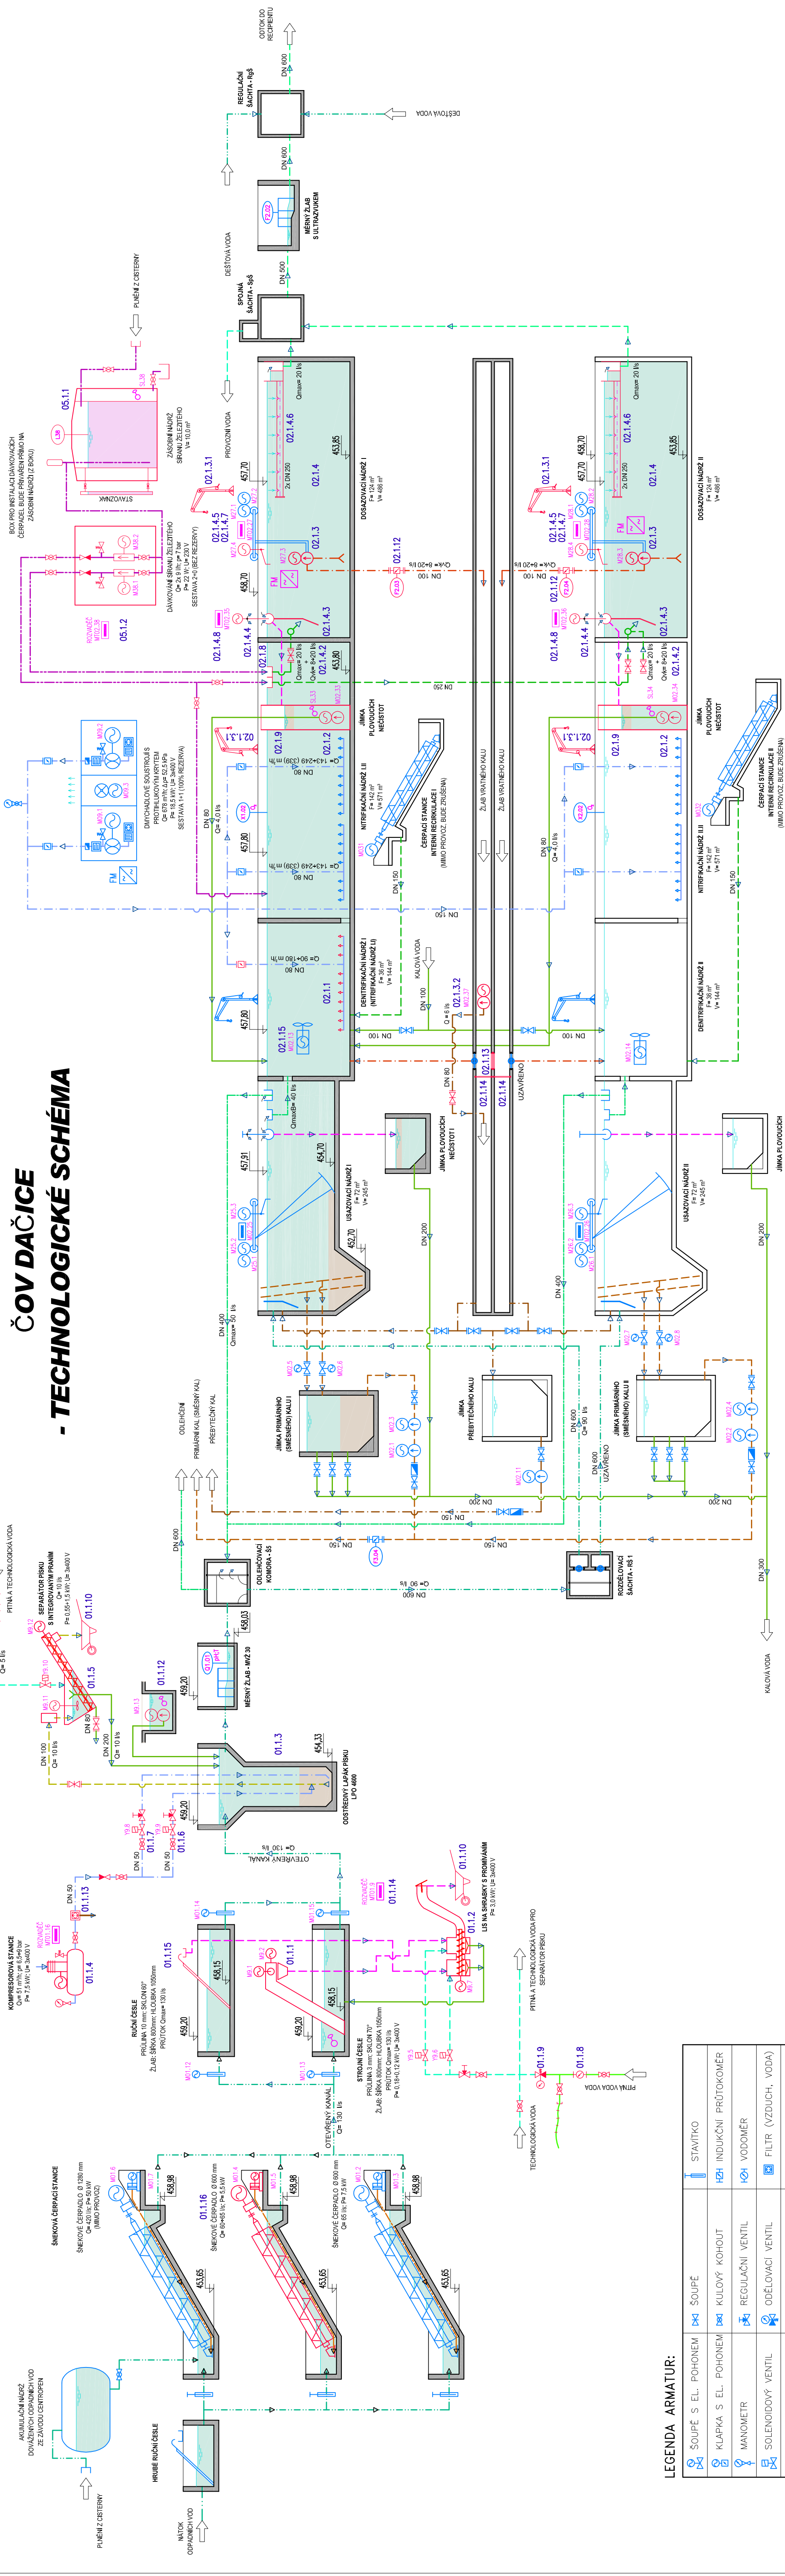

LEGENDA ARMATUR:

ŠOUPĚ S EL. POHONEM	ŠOUPĚ	STAVÍTKO
KLAPKA S EL. POHONEM	KULOVÝ KOHOUT	INDUKČNÍ PRŮTOKOMĚR
MANOMETR	REGULAČNÍ VENTIL	VODOMĚR
SOLENOIDOVÝ VENTIL	ODELOVACÍ VENTIL	FILTR (VZDUCH, VODA)
UZAVÍRACÍ KLAPKA	ZPĚTNÝ VENTIL	