
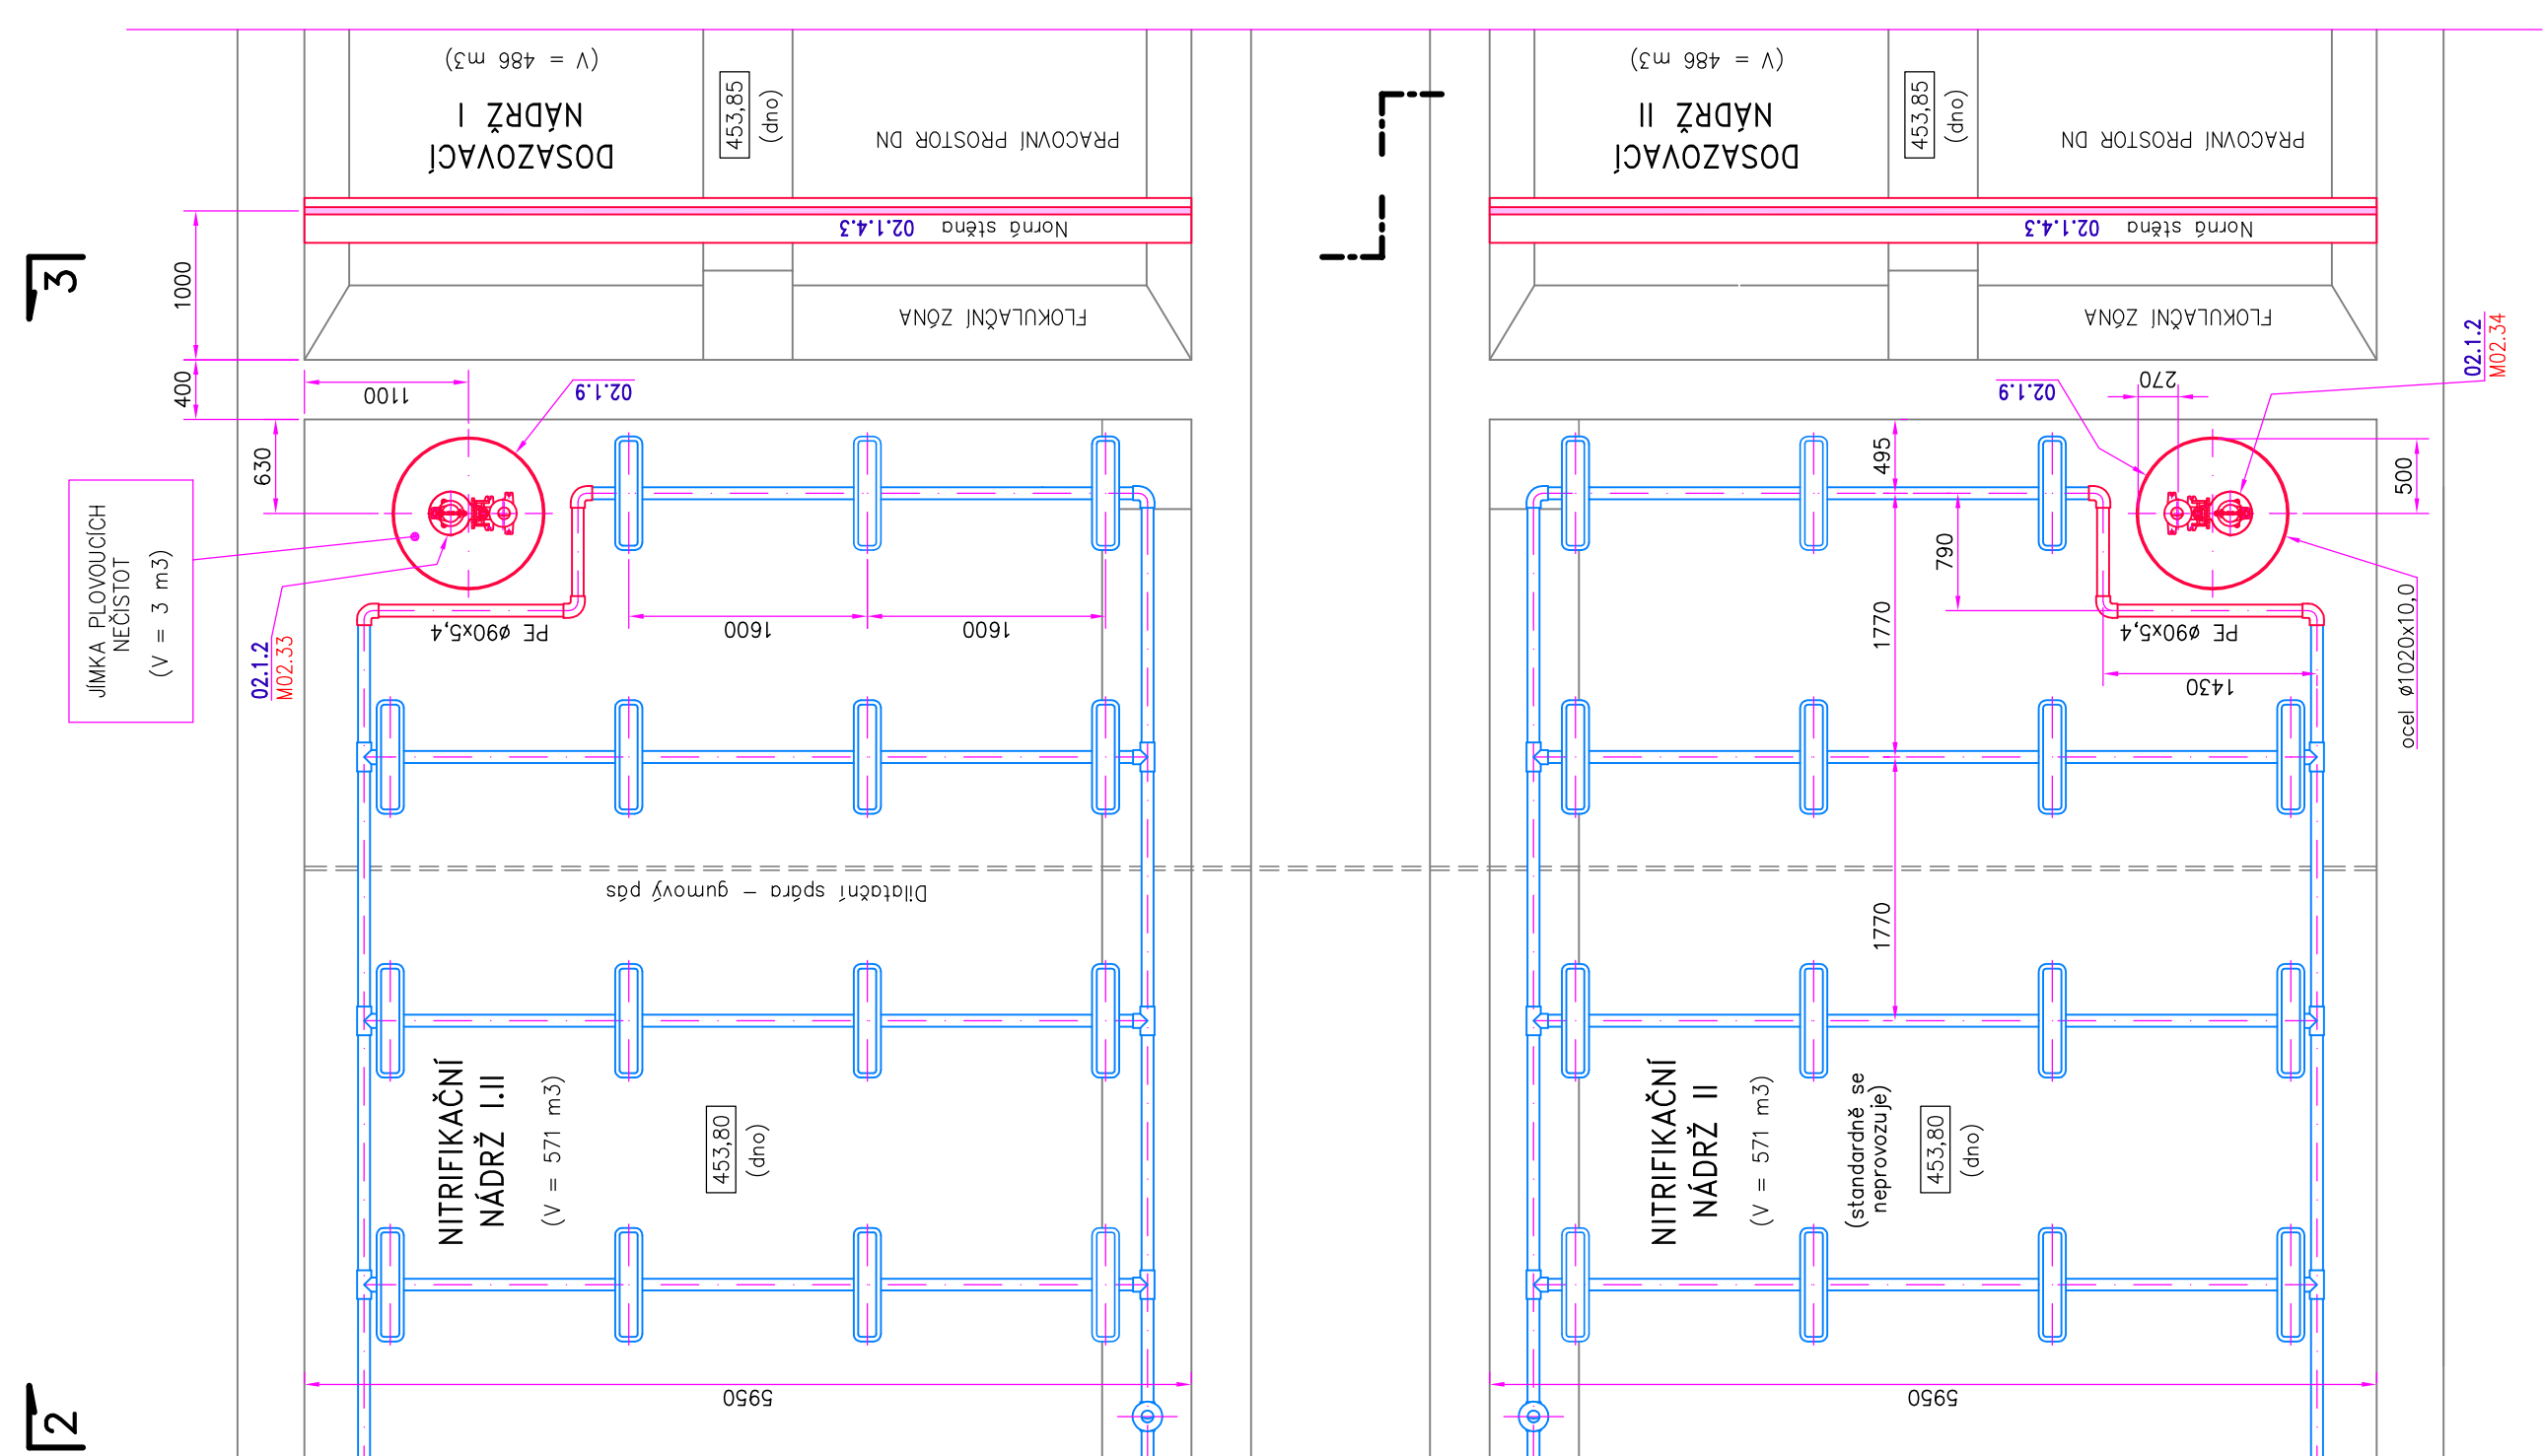
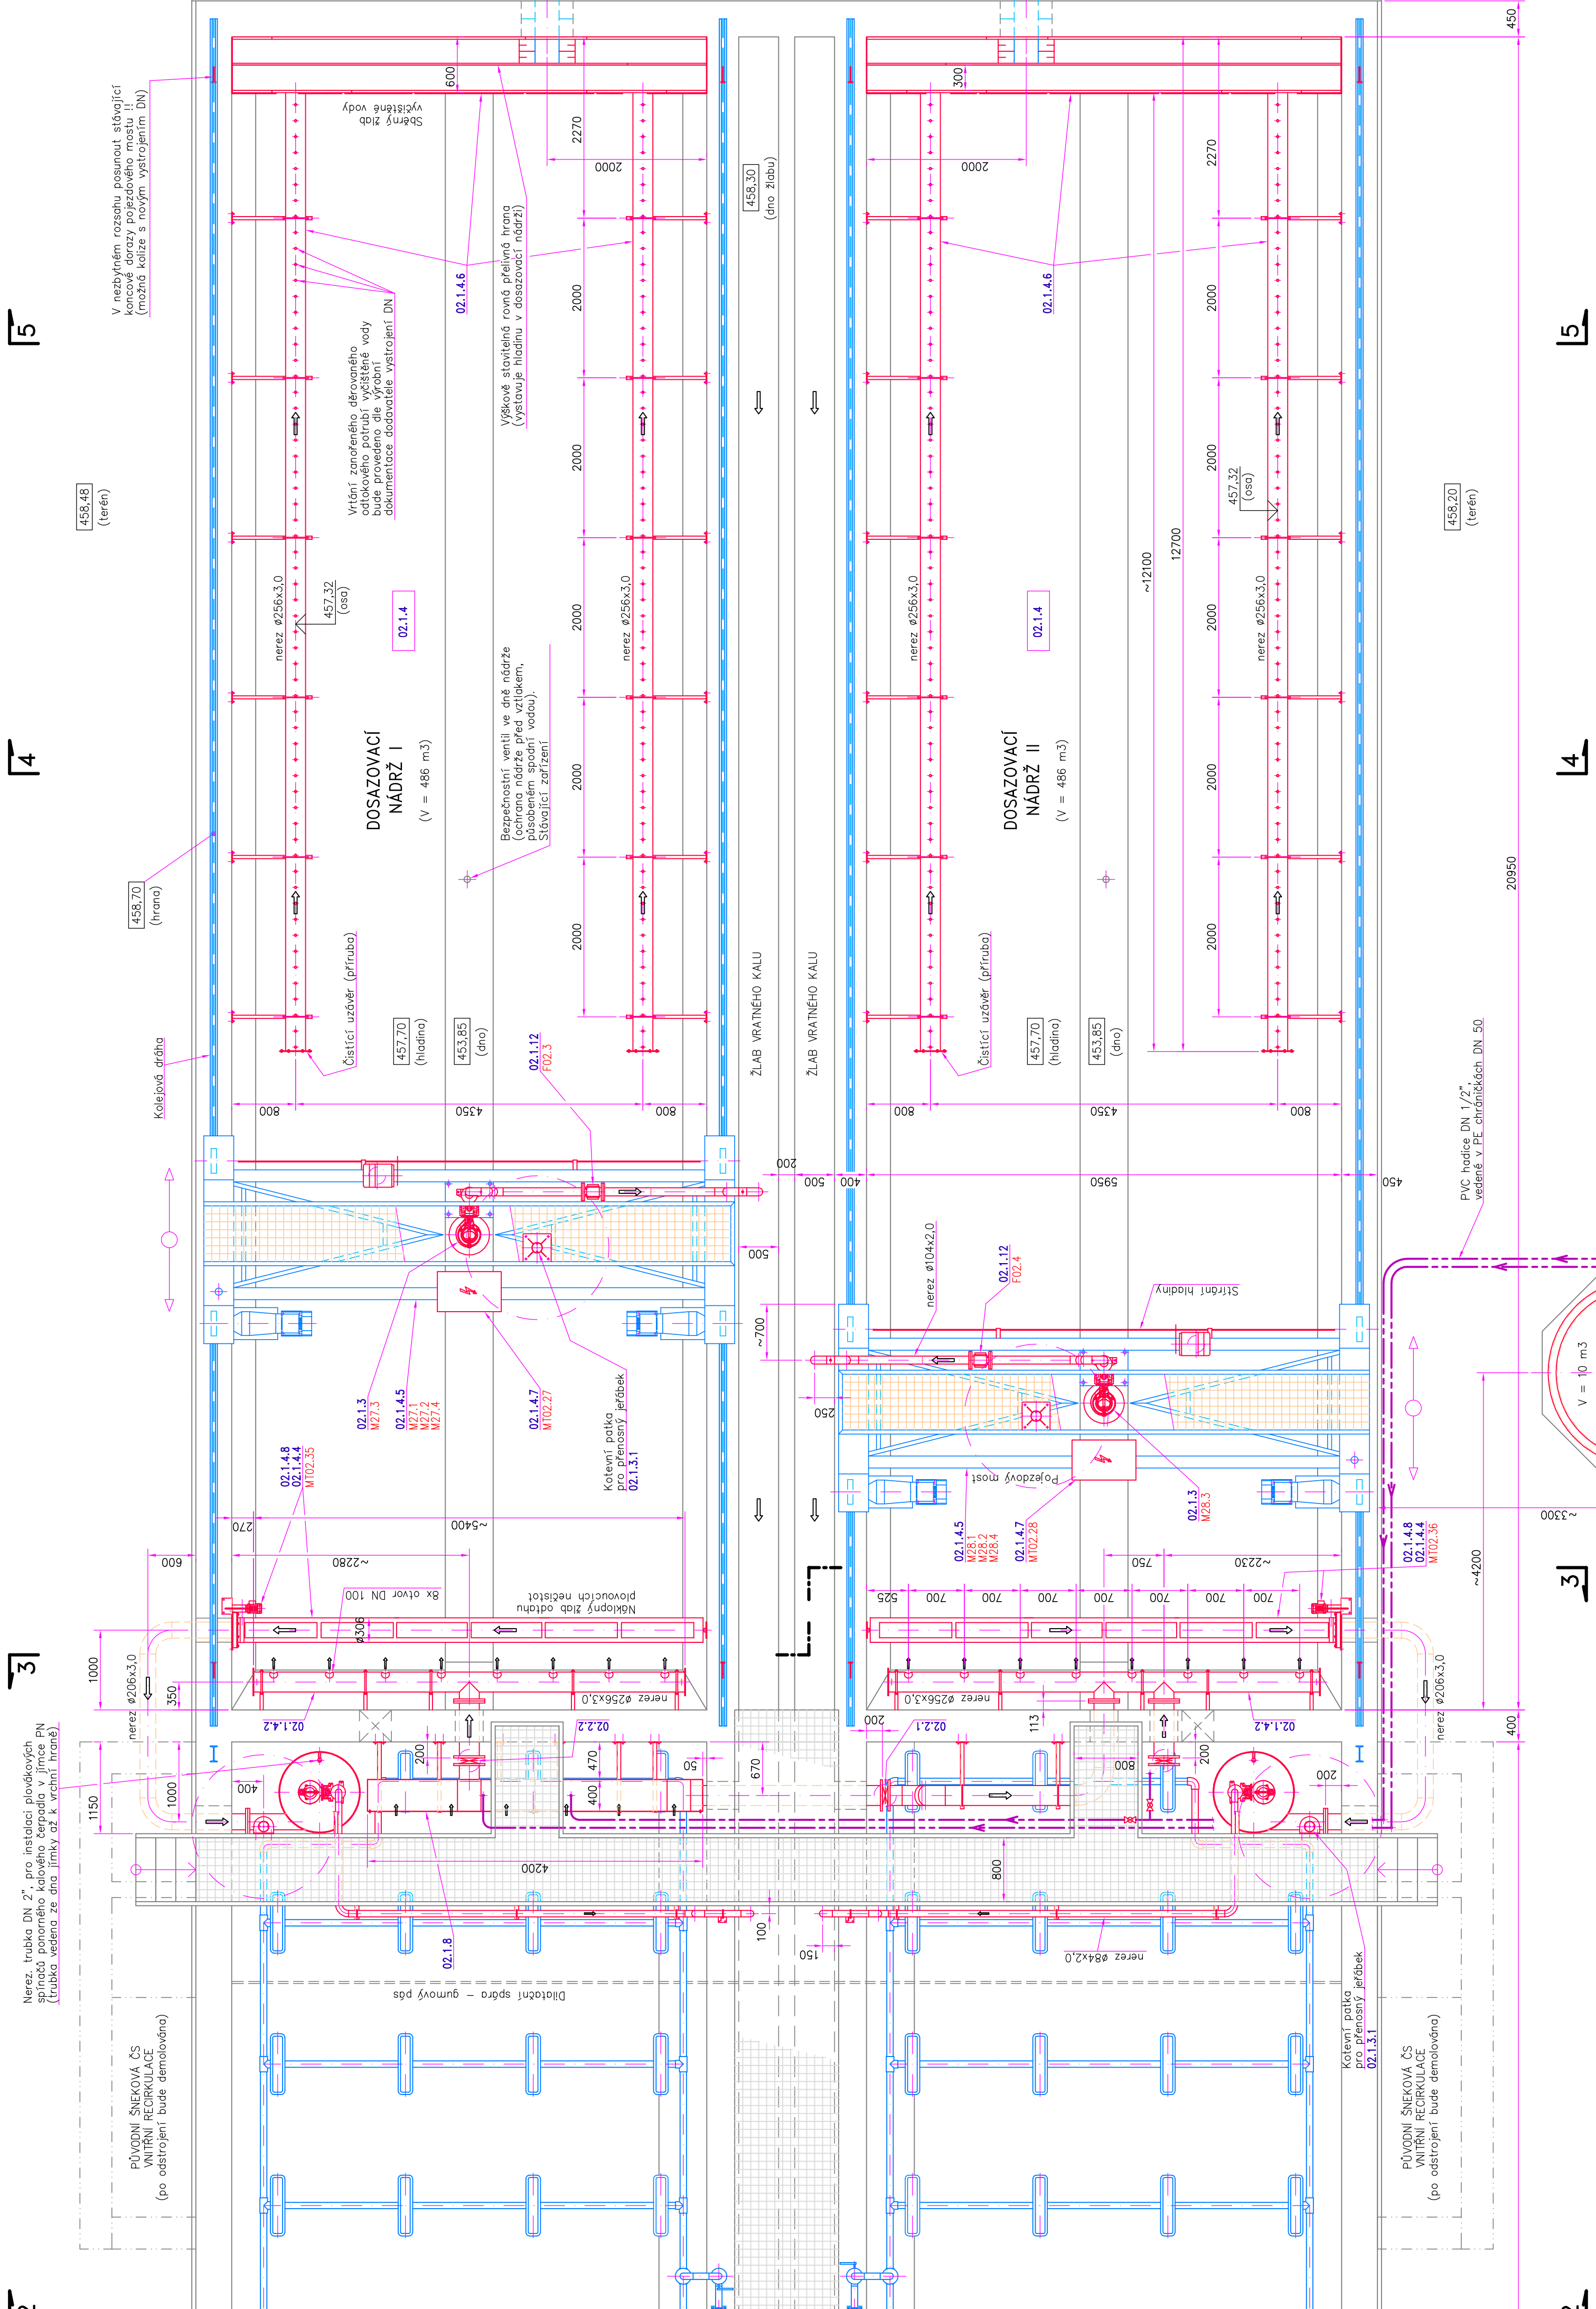


NADZEMNÍ ČÁST

CO 03 – MONOBLOK SDRUŽENÝCH NÁDRŽÍ

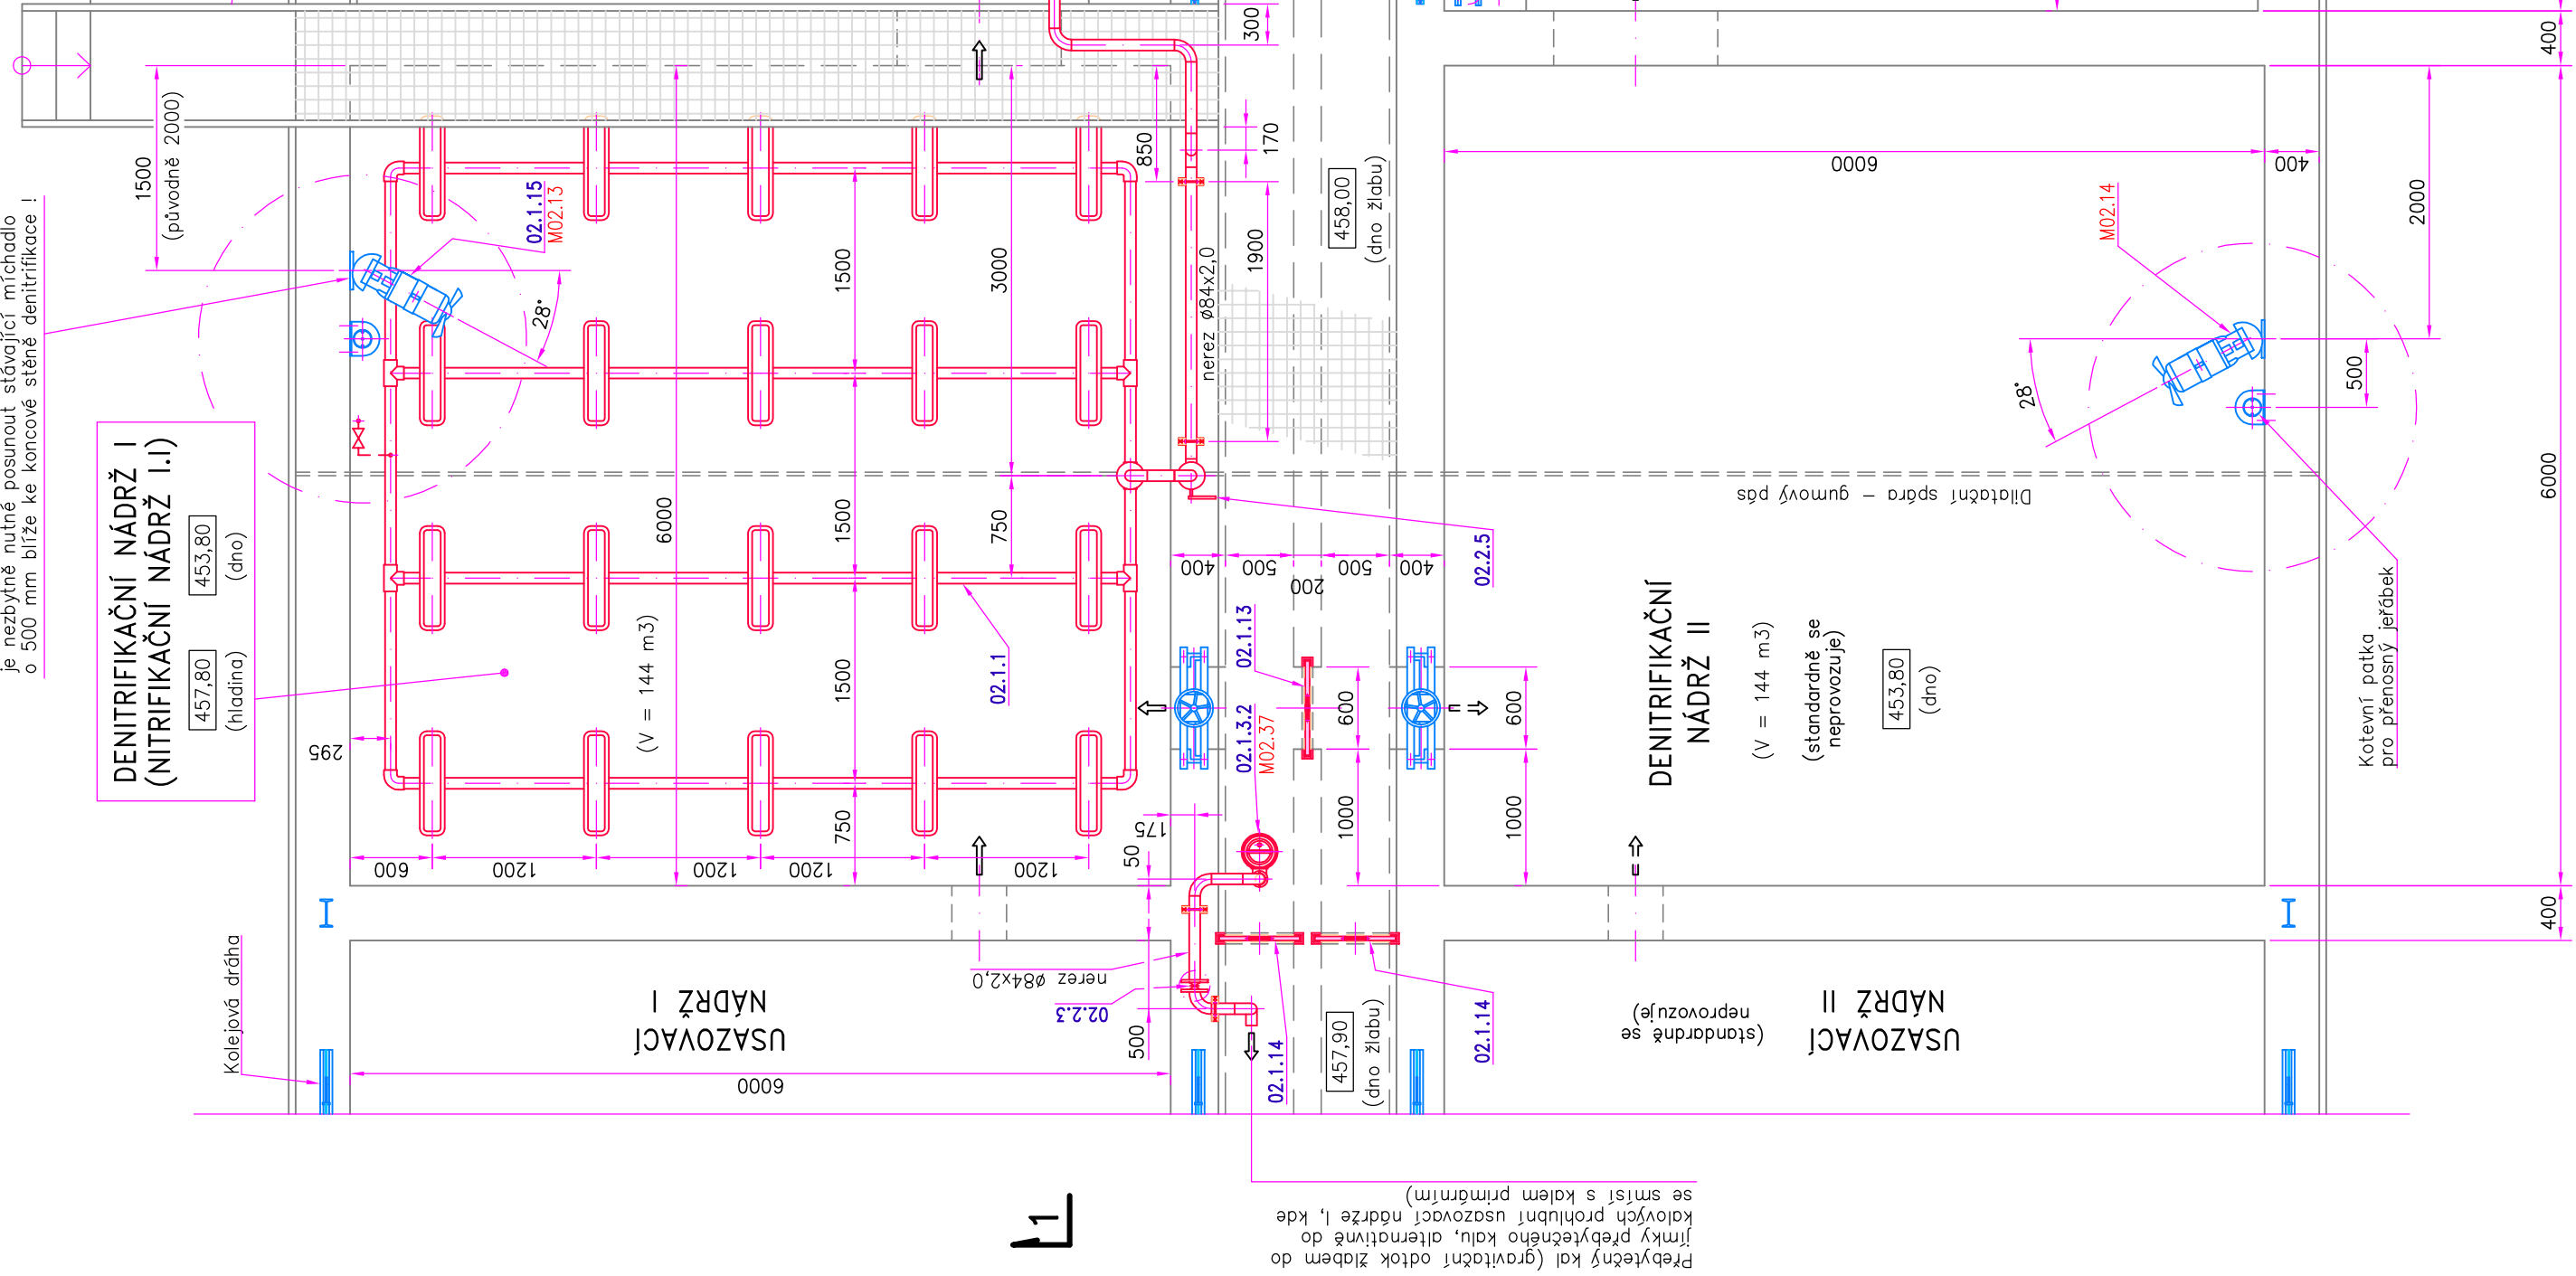

LEGENDA STROJŮ A ZAŘÍZENÍ:

- STAVAJÍCÍ STROJE A ZAŘÍZENÍ

POZICE NA VÝKRESE SOUHLASÍ SE SEZNAMEM STROJŮ A ZAŘÍZENÍ
NEKÓTOVANE ROZMĚRY ODMĚRIT

E. DOKUMENTACE STAVBY

F.2 PROVOZNÍ SOUBORY (TECHNOLOGICKÁ ČÁST STROJNÍ)

[illegible]

LEGENDA MEDIF: --- SIRAN

**USKLADNĚNÍ A DÁVKOVÁNÍ
SÍRANU ŽELEZITÉHO**

