
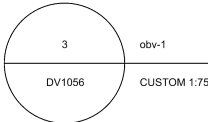


Dx005 - uvažované jednotky				
SKU	název položky	pozn. k položce	prvků [ks]	xMJ
Kabelové trasy	krabice odbočná 80x80	IP65, šedá	1	
Kabeláže	kabel CYKY 3x1,5	vč. montáže	1	14.903m
Kabeláže	kabel JYTY 7Cx1	vč. montáže	10	147.090m
Kompletace - rozvaděče	DIN lišta 1x63A	vč. zapojení, kusovka	1	0.040m
Kompletace - rozvaděče	SPD T3 do KP, 2P 255V/1,5kV/3kA	vč. montáže a zapojení	5	
Kompletace - rozvaděče	jistič 1B10	s montáží a zapojením	1	
Kompletace - rozvaděče	vodič H07V-K 1,5 černá (CYA)	vč. montáže, bez ukončení	1	0.843m
Kompletace	ovladač žaluzie ABB Tango	vč. kompletní KP68	6	
Uzemnění a pospojování	CYA 6 ZZ	s montáží, bez drážky	5	31.782m

Dx004 - soupis obvodů		
obvod	popis obvodu	prvků [ks]
1056	SVĚTLÍKY	34

POPIS:	JYTY 7	OD:	1056.00 (MASTER)		DO:	PŘES OVLADAČE AŽ DO SVĚTLÍKŮ
VODIČ	OBVOD	ÚČEL		OZNAČENÍ	U	POZN
1	SVĚTLÍKY	FAZE 230V~		L	230V	všechny spínače paralelně
2	SVĚTLÍKY	POHYB NAHORU		L1	230V	všechny spínače paralelně
3	SVĚTLÍKY	POHYB DOLU		L2	230V	všechny spínače paralelně
4	SVĚTLÍKY					
5	SVĚTLÍKY					
6	SVĚTLÍKY	PRACOVNÍ N VODIČ		N	0V (FI)	do svorky
7	SVĚTLÍKY	GND		ZZ	GND	do svorky

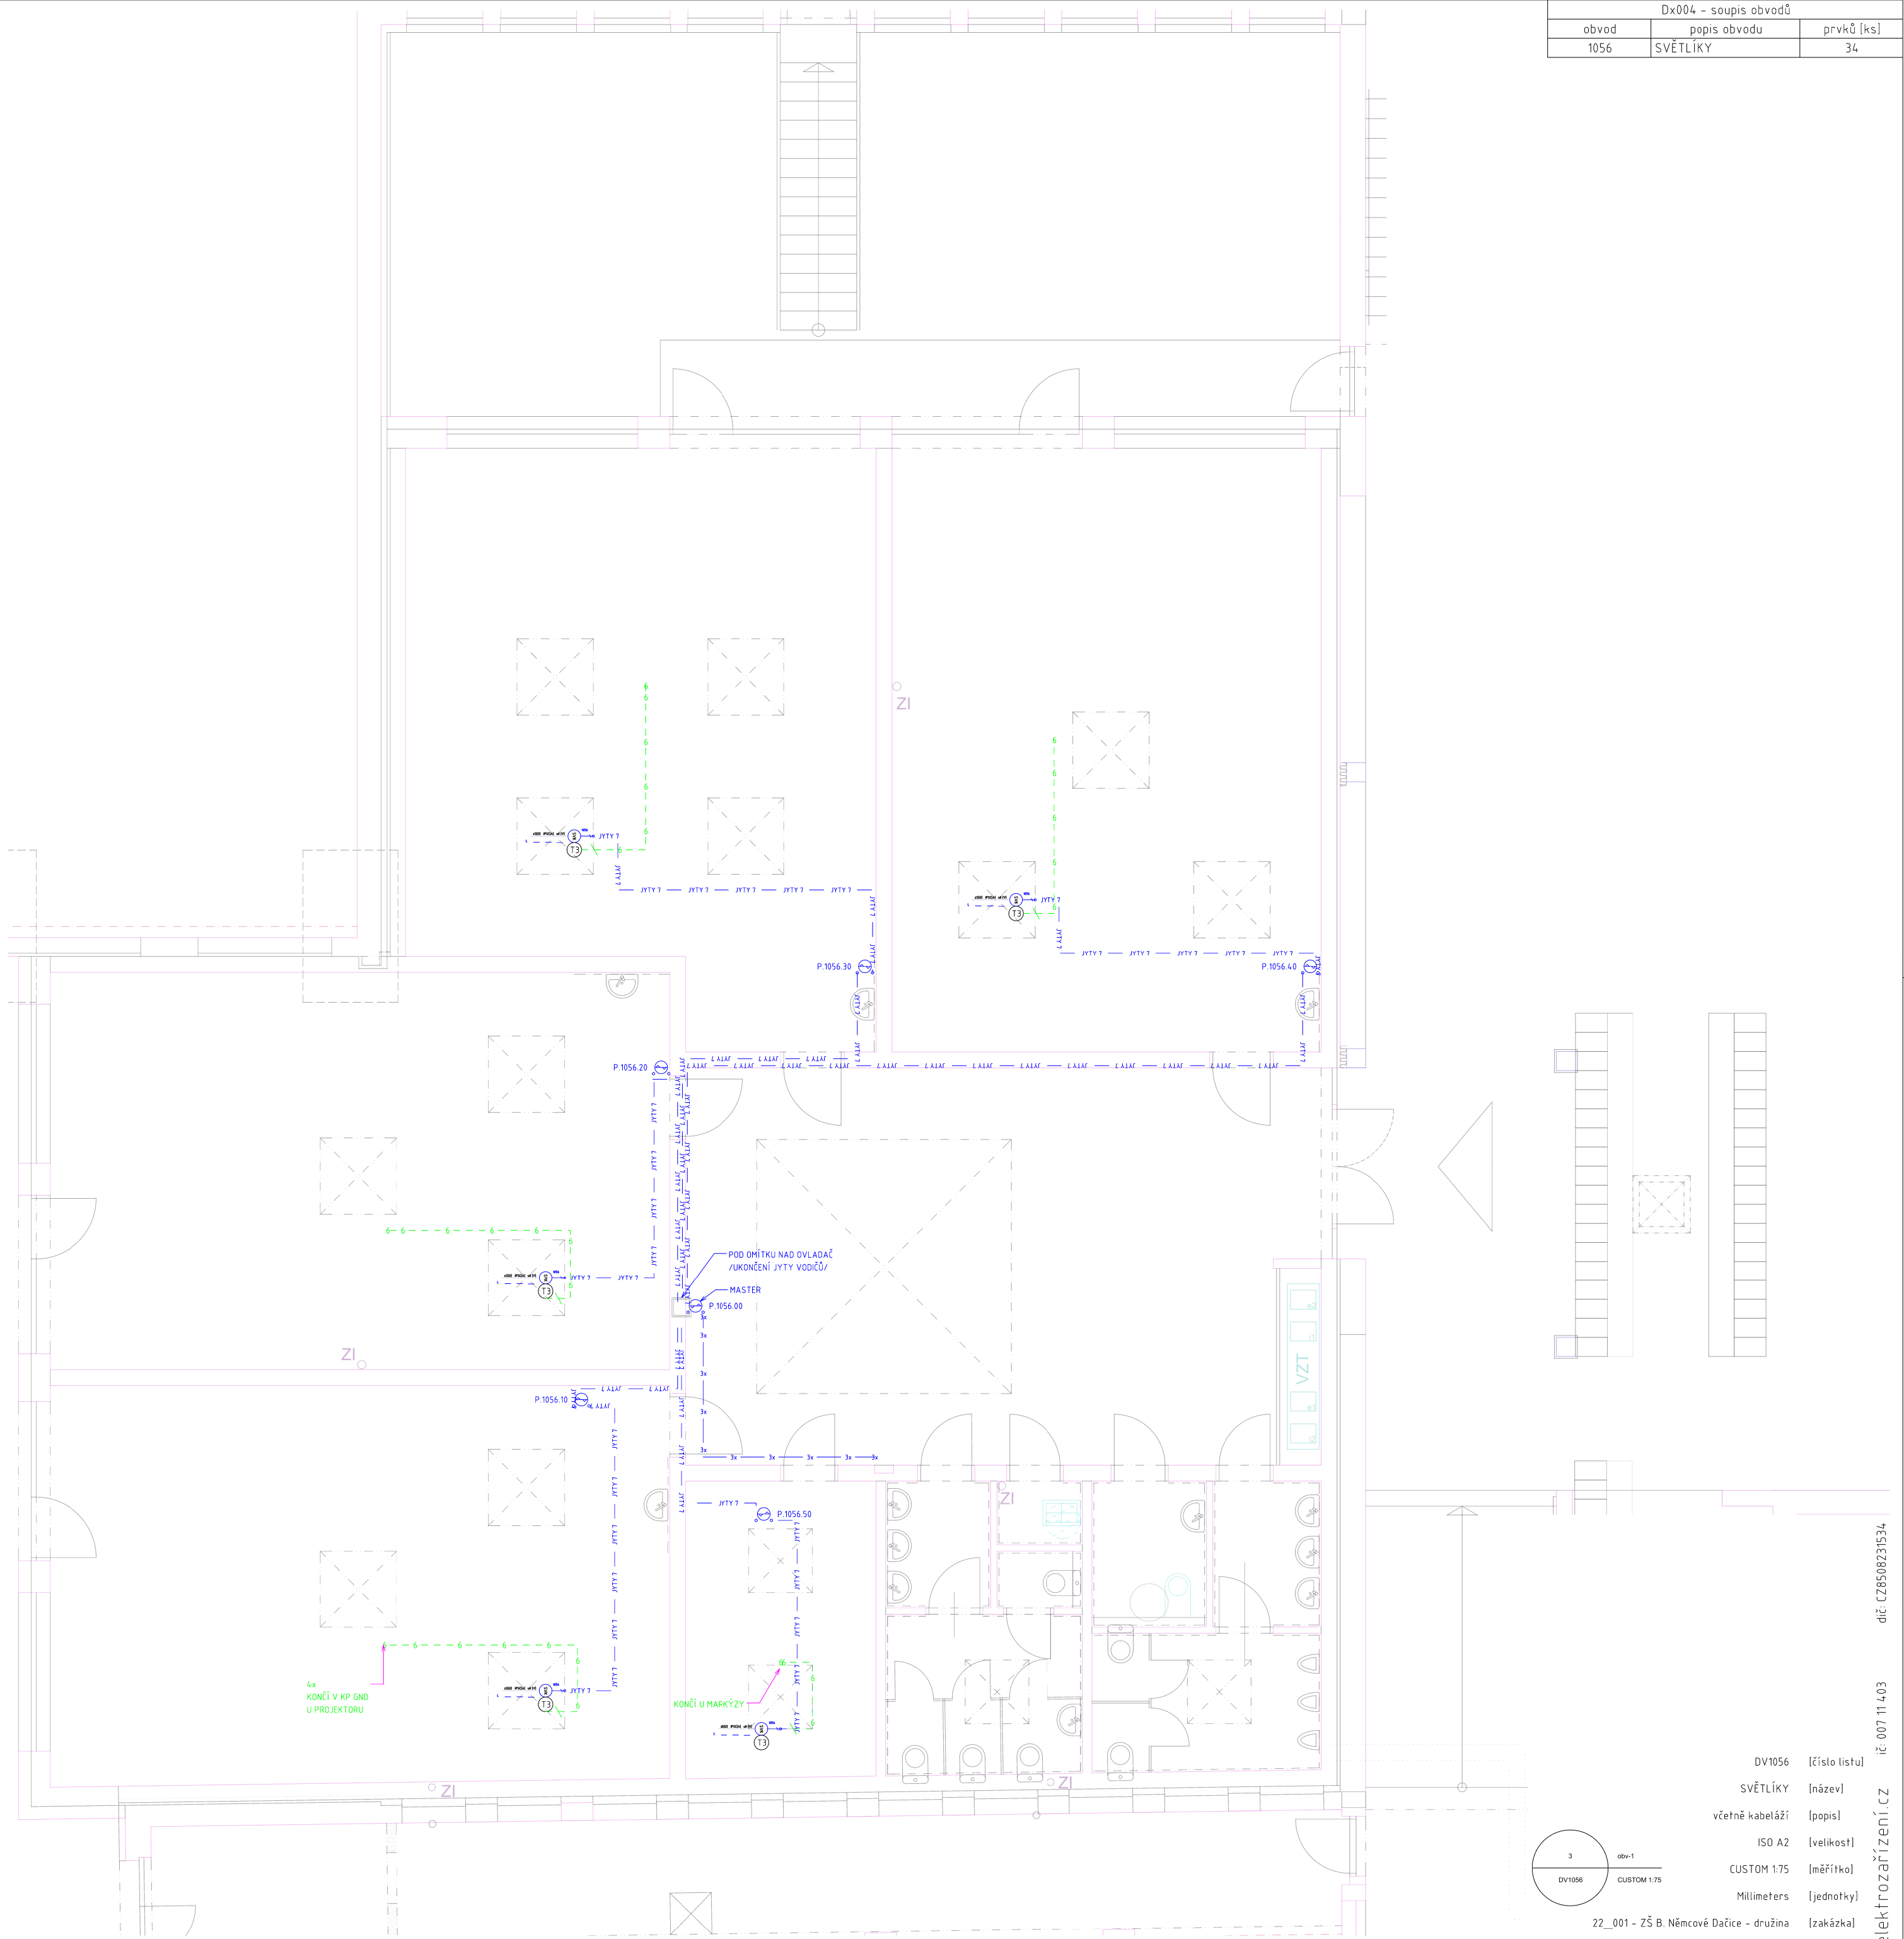

DV1056	[číslo listu]
SVĚTLÍKY	[název]
včetně kabeláže	[popis]
ISO A2	[velikost]
CUSTOM 1:75	[měřítko]
Millimeters	[jednotky]

22_001 - ZŠ B. Němcové Dačice - družina
2022/02/03 • 11:21 • /5596.90kB/ [revize]