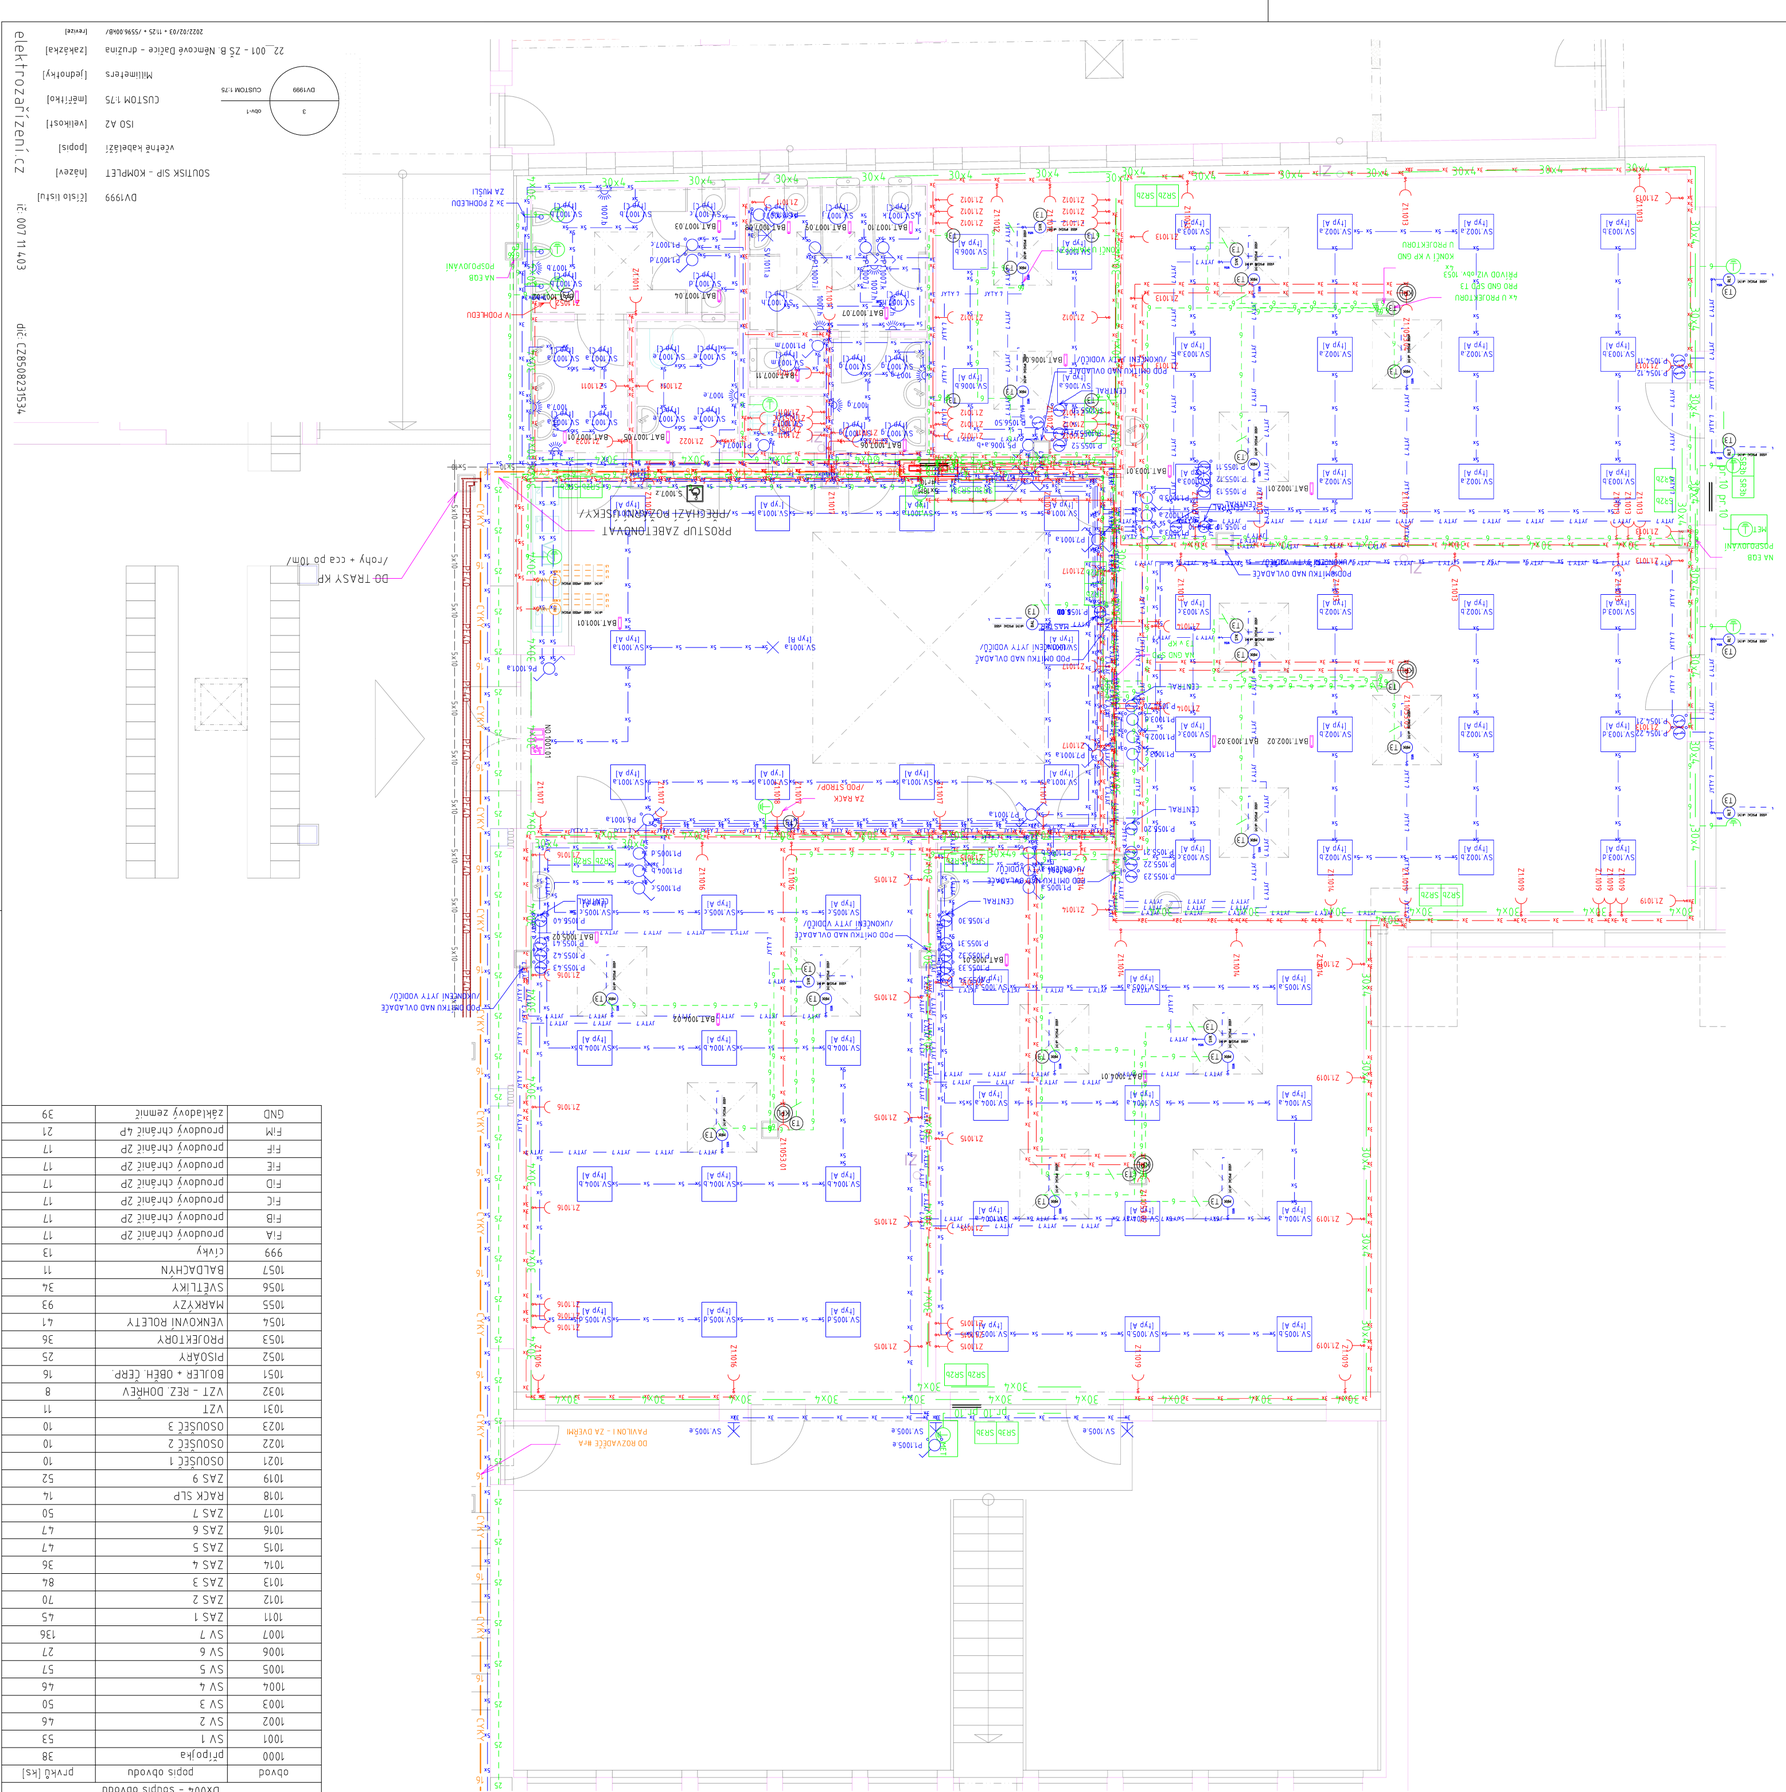
PROSTUP ZABETONOVAT
/PŘEDBĚŽNÁ POZNÁMKA/ŠEKVY/
DO TRASY KP
/ rohy + cca po 10m/
DO ROZVAŽEČE #/A
PAVLON1 - ZA DVEŘMI
POD OMÍTKU NAD OVLADAČE
/UKONČENÍ JYTY VODIČŮ/
KONČÍ V KP GND
PROJEKTOVÁNO
PROVEDENÍ
ZA MŘÍŽ
ZA PODHLEDU
NA ČSB
POD OMÍTKU NAD OVLADAČE
/UKONČENÍ JYTY VODIČŮ/