


Dx005 - uvažované jednotky				
SKU	název položky	pozn. k položce	prvků [ks]	xMJ
Uzemnění a pospojování	FeZn 30x4 pásek	s montáží	6	151.100m
Uzemnění a pospojování	FeZn pr.10 drát	s montáží	3	9.097m
Uzemnění a pospojování	MET svorkovnice GND	v krabici pod omítkou	3	
Uzemnění a pospojování	přechod FeZn mezi materiály	podle ČSN 33 2000-5.54	3	1.500m
Uzemnění a pospojování	svorka SR2b FeZn	spojovací pásek-pásek	18	
Uzemnění a pospojování	svorka SR3b FeZn	spojovací pásek-drát	6	

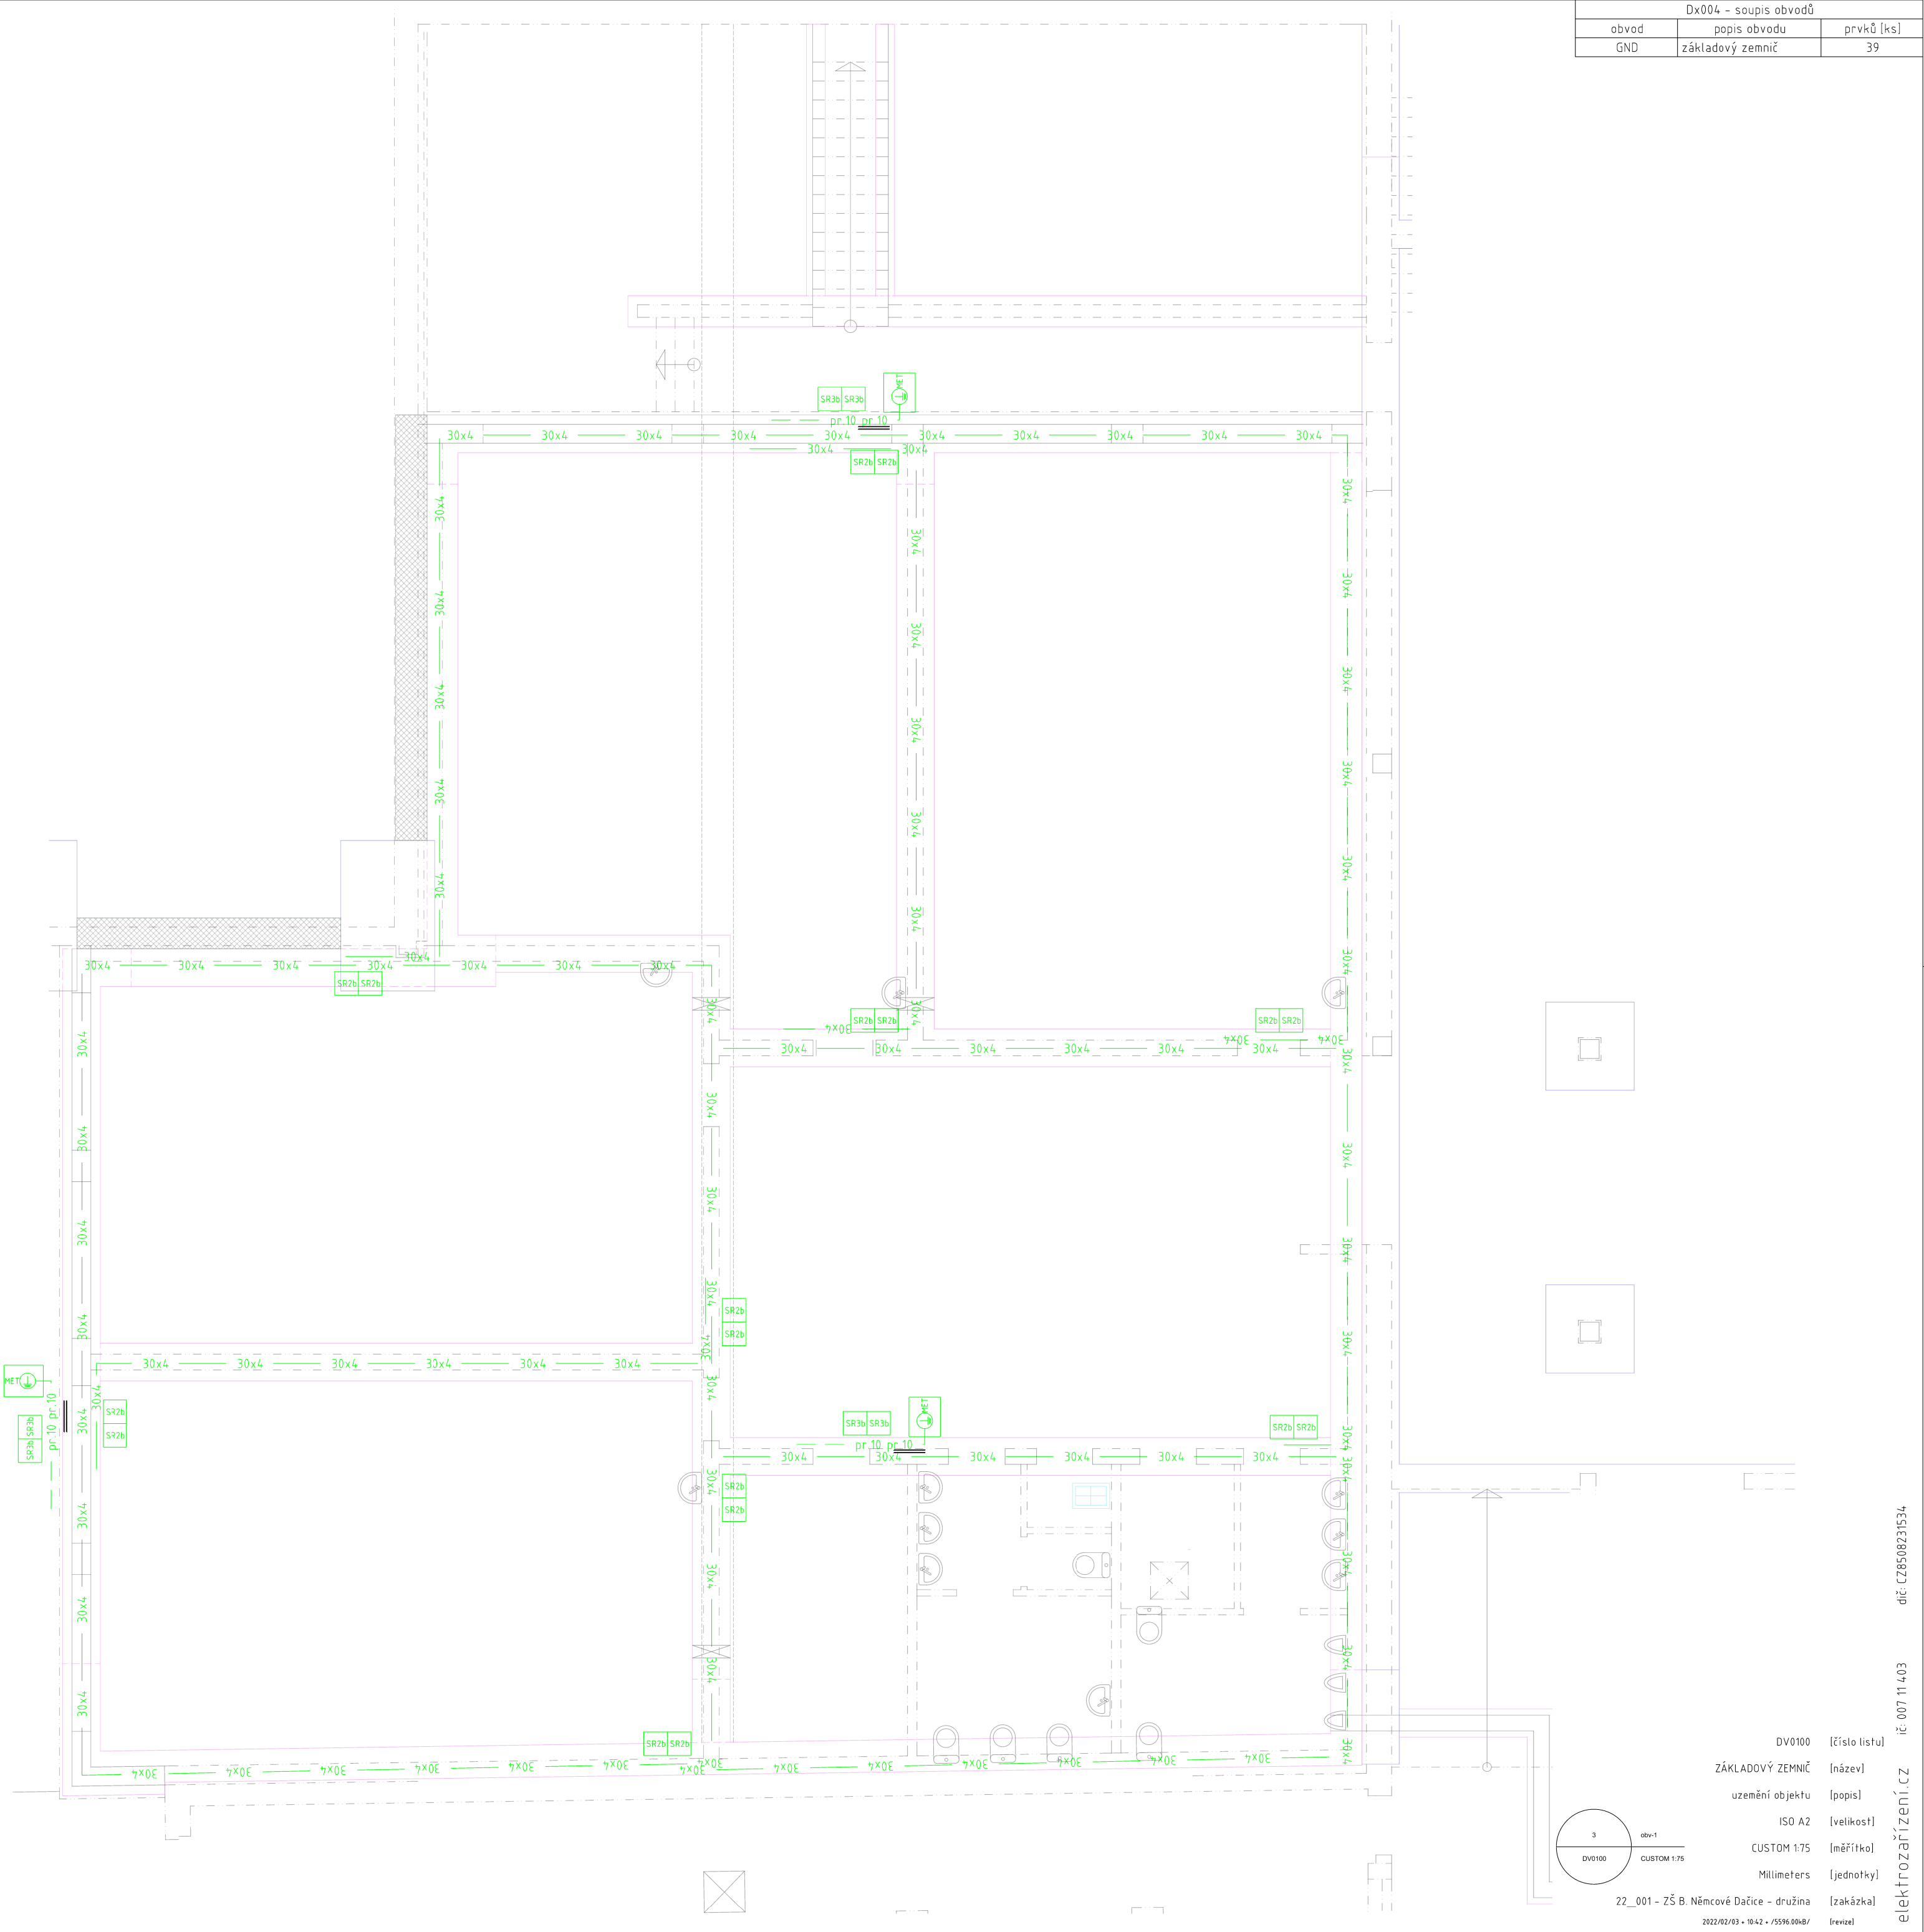

Dx004 - soupis obvodů		
obvod	popis obvodu	prvků [ks]
GND	základový zemnič	39

DV0100	[číslo listu]	22_001 - ZŠ B. Němcové Dačice - družina
ZÁKLADOVÝ ZEMNÍČ	[název]	2022/02/03 • 10.42 • /5596.90uB/
uzemnění objektu	[popis]	
ISO A2	[velikost]	
CUSTOM 1:75	[měřítko]	
Millimeters	[jednotky]	
	[zakázka]	