



Dx005 - uvažované jednotky				
SKU	název položky	pozn. k položce	prvků [ks]	xMJ
Kabelové trasy	krabice odbočná 80x80	IP65, šedá	10	
Kabeláže	kabel CYKY 3x1,5	vč. montáže	1	14.903m
Kabeláže	kabel JYTY 7Cx1	vč. montáže	25	308.264m
Kompletace - rozvaděče	DIN lišta 1x63A	vč. zapojení, kusovka	1	0.040m
Kompletace - rozvaděče	SPD T3 do KP, 2P 255V/1,5kV/3kA	vč. montáže a zapojení	15	
Kompletace - rozvaděče	jistič 1B10	s montáží a zapojením	1	
Kompletace - rozvaděče	vodič H07V-K 1,5 černá (CYA)	vč. montáže, bez ukončení	1	0.843m
Kompletace	ovladač žaluziový	vč. kompletní KP68	21	
Uzemnění a pospojování	CYA 6 ZZ	s montáží, bez drážky	15	92.678m

POPIS:	JYTY 7	OD:	1055.00 (MASTER)	DO:	PŘES OVLADAČE AŽ DO MARKÝZ
VODIČ					
1	MARKÝZY	ÚČEL		OZNAČENÍ	U
2	MARKÝZY	POHYB NAHORU		L1	230V
3	MARKÝZY	POHYB DOLU		L2	230V
4	MARKÝZY				všechny spínače paralelně
5	MARKÝZY				všechny spínače paralelně
6	MARKÝZY	PRACOVNÍ N VODIČ		N	0V (PI)
7	MARKÝZY	GND		ZZ	GND

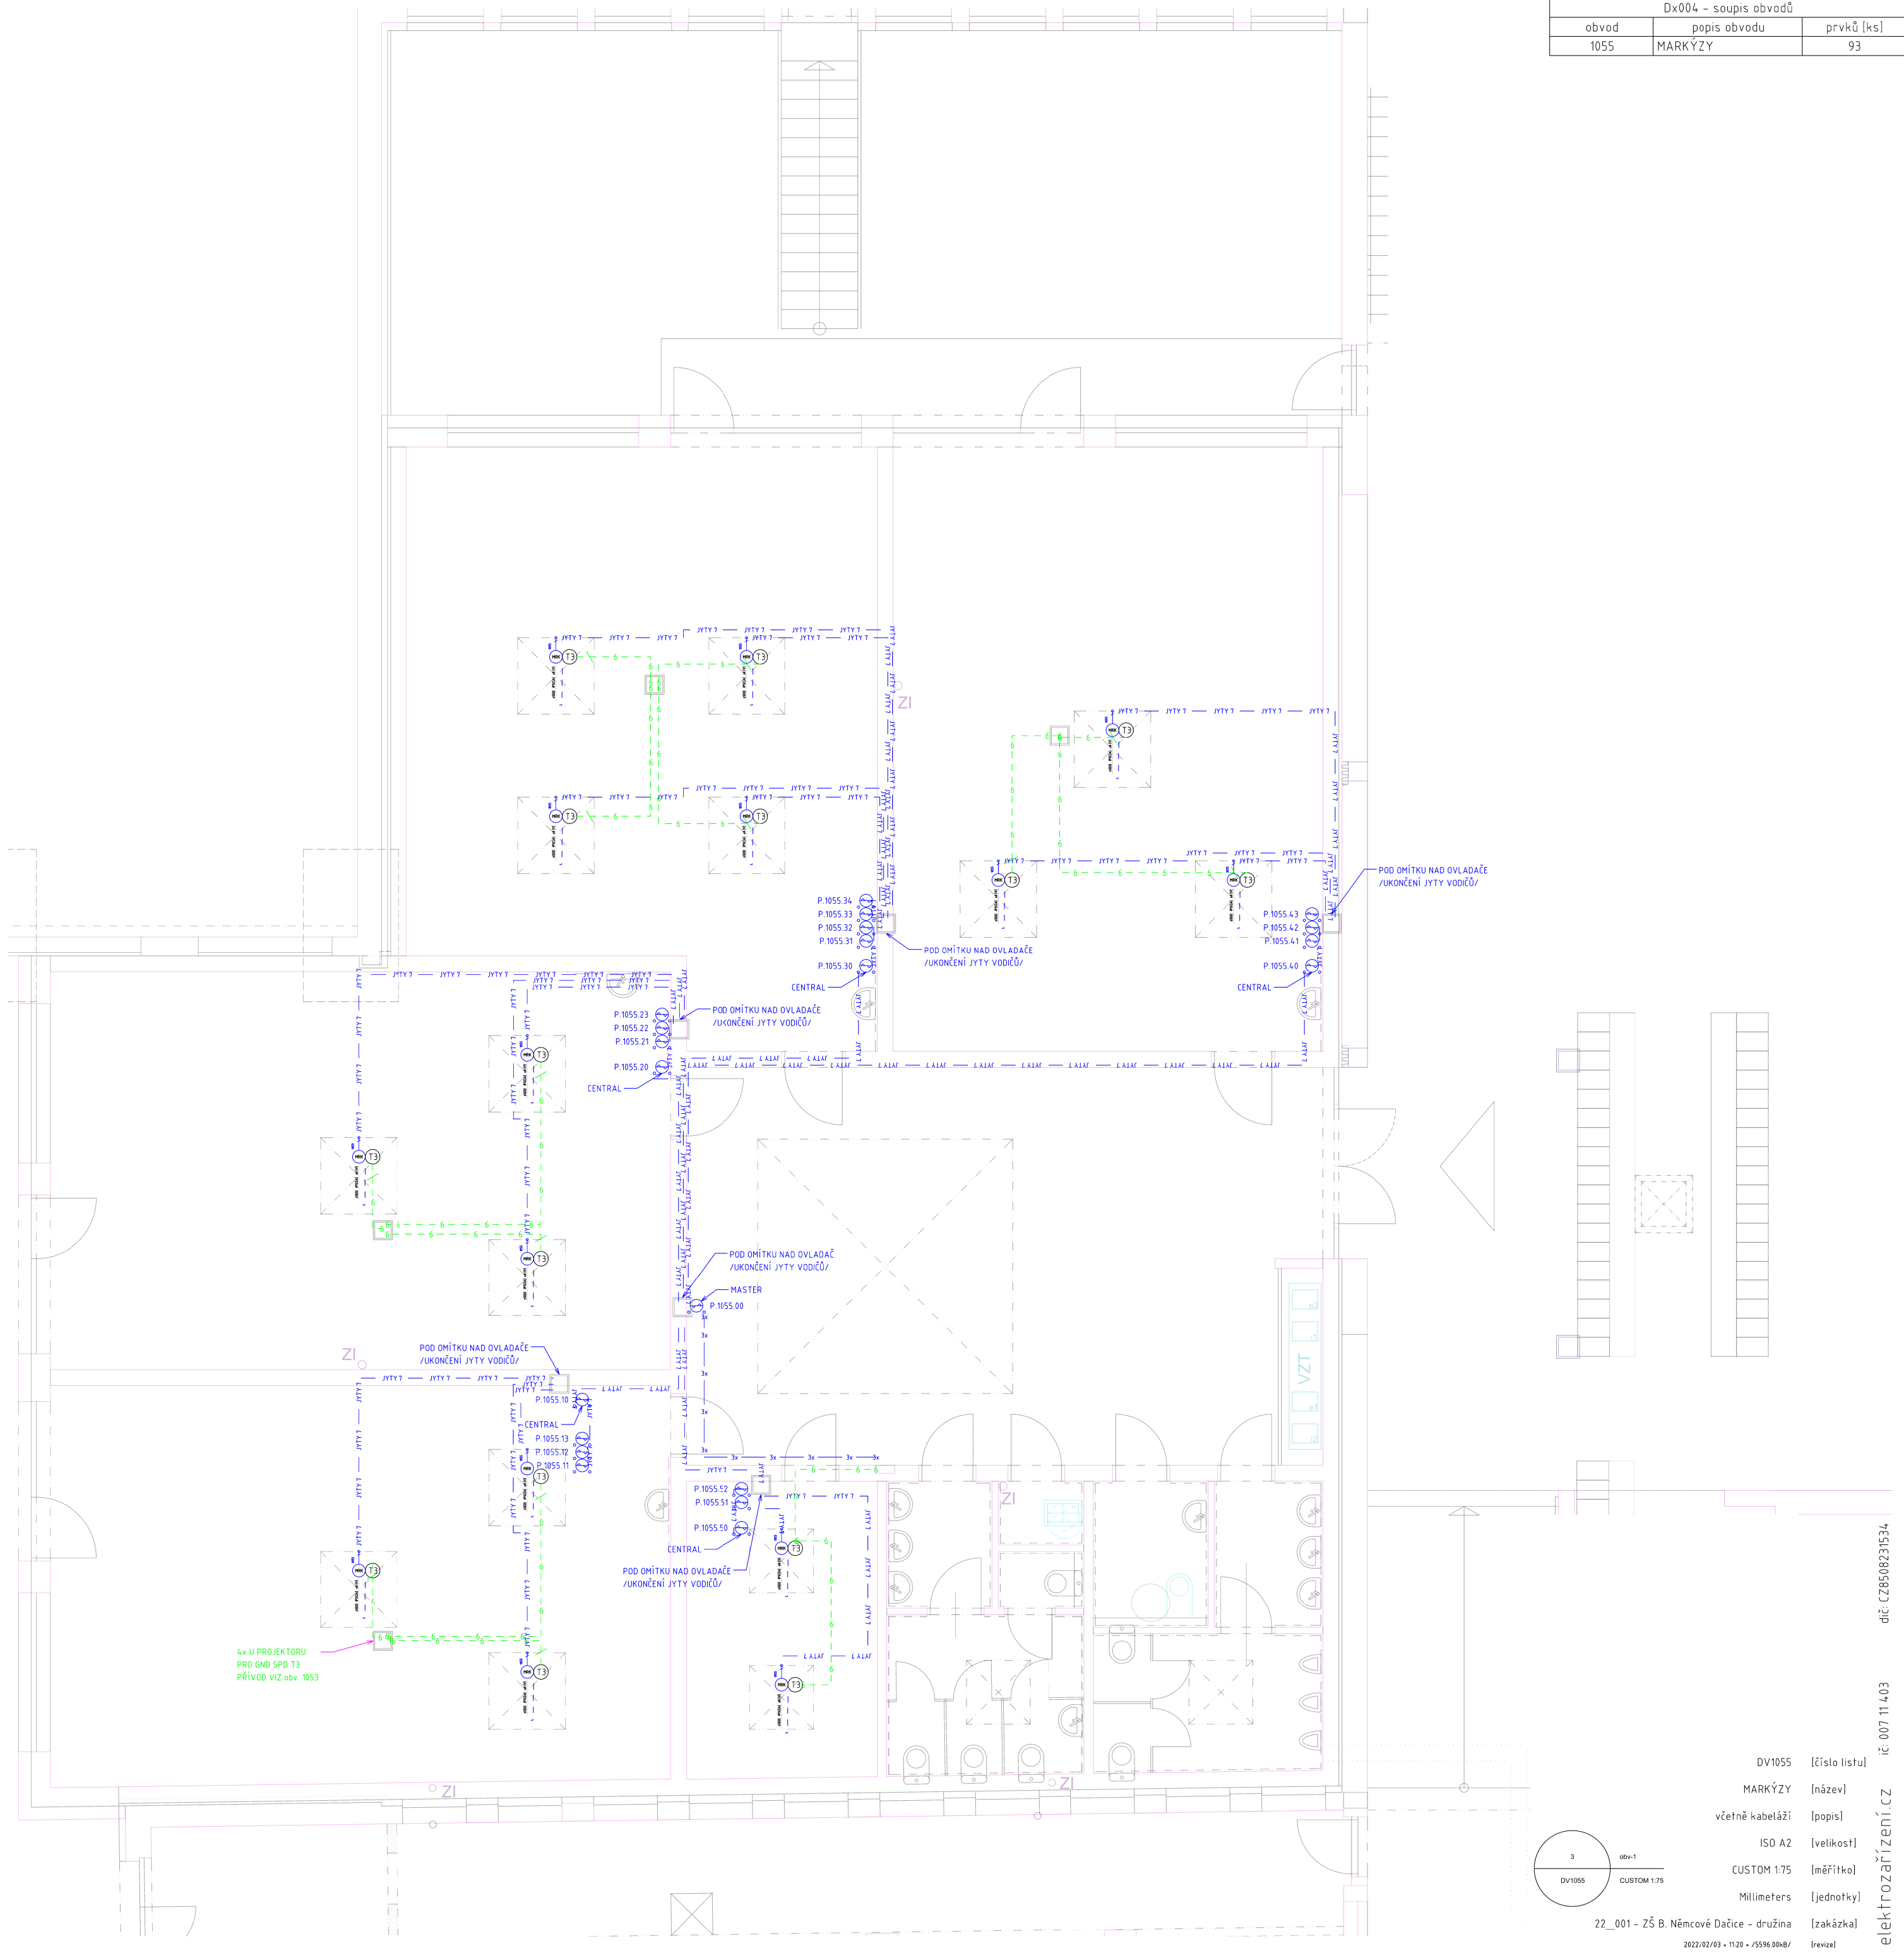

Dx004 - soupis obvodů		
obvod	popis obvodu	prvků [ks]
1055	MARKÝZY	93

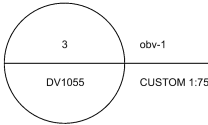

DV1055	[číslo listu]
MARKÝZY	[název]
včetně kabeláže	[popis]
ISO A2	[velikost]
CUSTOM 1:75	[měřítko]
Millimeters	[jednotky]

22_001 - ZŠ B. Němcové Dačice - družina [zakázka]

2022/02/03 - 11:20 - /5596.90kB/ [revize]

děč CZ8508231534

iž 007 11 403

elektrozařizování.cz