


PODÉLNÝ PROFIL SO 304 - JEDNOTNÁ KANALIZACE J2 V ULICI JANA ŽIŽKY A SVOBODOVĚ; PP 300; DÉLKA 467,3 m
M 1:1000 /100

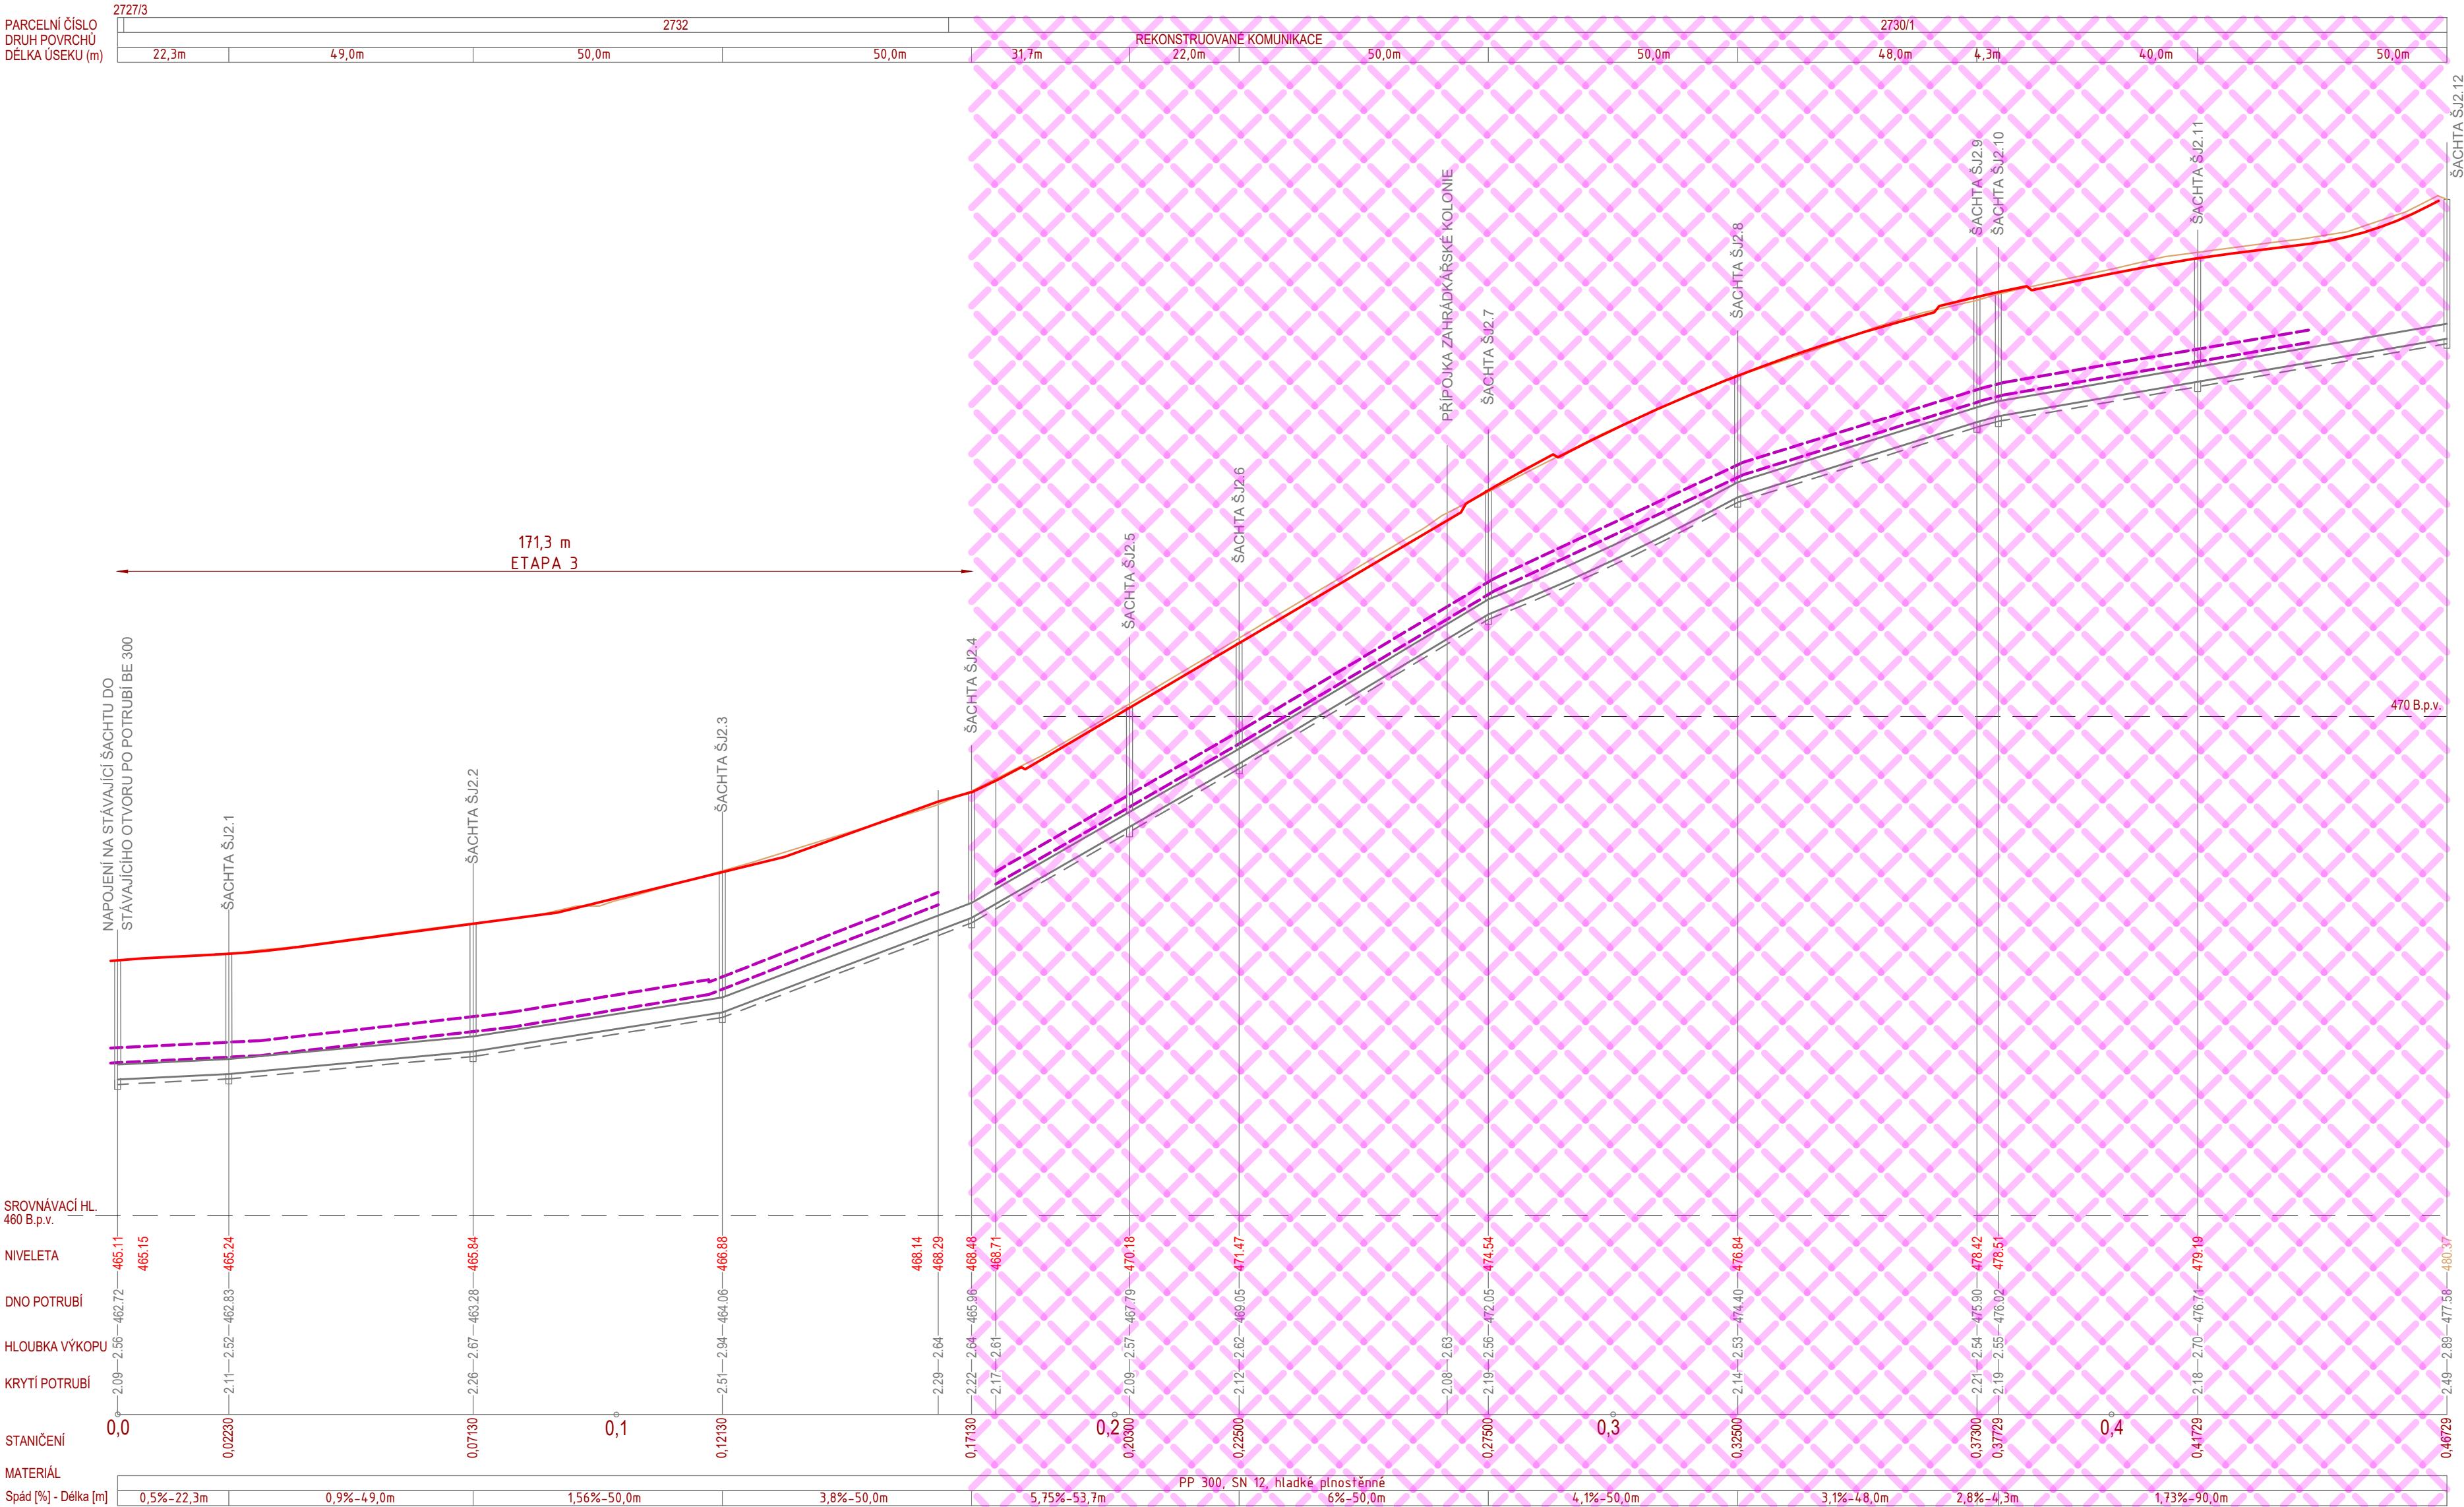


POZNÁMKA:

HLOUBKA VÝKOPU JE VZTAŽENA KE DNU VÝKOPU, NIKOLIV KE DNU POTRUBÍ
HLOUBKA VÝKOPU JE VZTAŽENA KE STÁVAJÍCÍMU TERÉNU/KOMUNIKACI
(V ROZPOČTU MŮŽE BÝT VÝKOP POČÍTÁN ODLIŠNĚ, NAPŘ. Z ODKRYTÉ ZEMNÍ PLÁNĚ)

KRYTÍ POTRUBÍ JE ROZMĚR MEZI POVRCHEM POTRUBÍ A POVRCHEM NAVRŽENÉ KOMUNIKACE

LEGENDA:

- STÁVAJÍCÍ TERÉN
KOMUNIKACE
POTRUBÍ KANALIZACE S VYZNAČENÝM DNEM VÝKOPU
ÚSEK ZHOTOVOVANÝ VE 4. ETAPĚ

Hlavní projektant:	Ing. arch. Martin Jirovský, Ph.D., Převrátilská 330, Tábor 390 01, IČO 625 49 201	<div>CENTRUM SLUŽEB STARÉ MĚSTO</div> <div>WWW.CENTRUMSLUZEBTABOR.CZ PŘEVŘÁTILSKÁ 330, TÁBOR 390 01</div> <div>DPS</div>	
Zodp. projektant:	Ing. Daniel Benda, ČKAIT 0102455		
Vypracoval:	Ing. Daniel BENDA, Pod Tržním nám 829/4, 39001 Tábor, IČ 87466759		
Investor:	Město Dačice, Krajčírova 27, 380 13 Dačice, IČ 00246476		
Lokalita:	KÚ: Dačice	Číslo zak. :	...
Akce: Rekonstrukce místních komunikací v sídlišti k Hradištku v Dačicích VODOHOSPODÁŘSKÁ ČÁST - ETAPA 4		Datum :	9 / 2023
		Ozn. částí :	D.
Obsah : PODÉLNÝ PROFIL KANALIZACE J2 V ULICI JANA ŽIŽKY A SVOBODOVĚ ULICI		Měřítko :	Č. výkresu :
		1:1000/100	05
		Paré :	