


KATASTRÁLNÍ ÚZEMÍ:
DRUH POZEMKŮ:
KRAJ:

BÍLKOV (604372)
ORNÁ PŮDA
JIHOČESKÝ

OSTATNÍ PLOCHA – SILNICE

osa 10 M 1:1000/100
km 0.620 - km 1.650

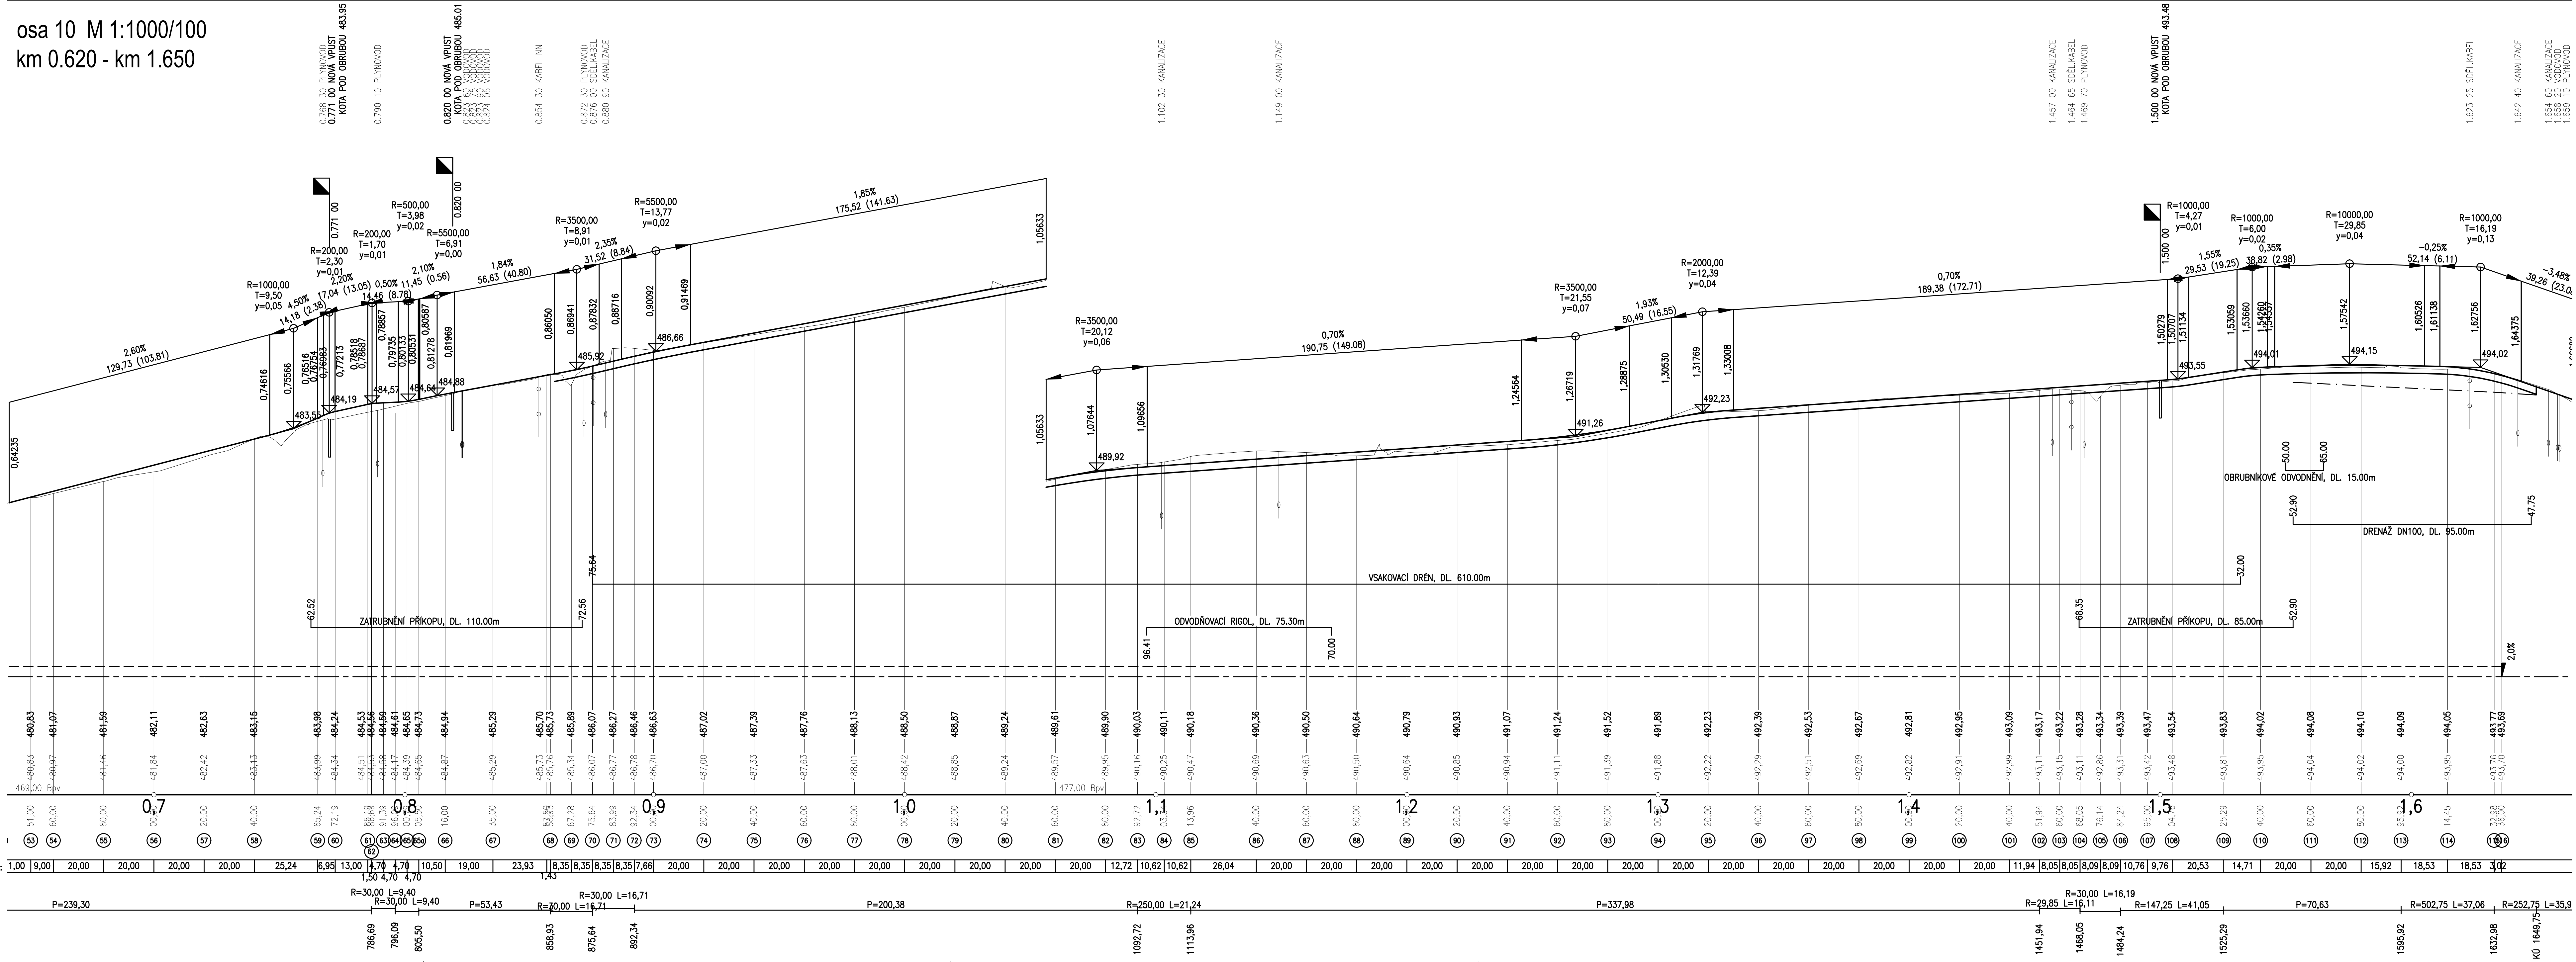

Změna	Číslo/rok	Vypracoval

SO 101

HIP :		VP :		WAY project s. r. o. Jindřichův Hradec, Jarovská 1126/II tel.: 384 321 494, 384 327 505 email: wayproject@wayproject.cz	
Projektant :  Ing. Janin Hlom		Kontroloval : Ing. Lubomír Hlom	Zodp. projektant : Ing. Lubomír Hlom		
Stavebník : Město Dačice					
Obec : Dačice					
Stavba : Vystavba cyklostezek v k.ú. Dačice a Bílkov - trasa 4, Dačice – Bílkov II		Č. zakázky :		1111	Paré č.:
		Datum :		04/2022	
		Formát :		12 A4	
		Měřítko :		1:1000/100	
		Stupeň :		POSP/ZDS	
Příloha : Podélný profil, km 0.640 - KÚ		Číslo arch. :		10/15	Číslo přílohy : D.1.1.2 b2