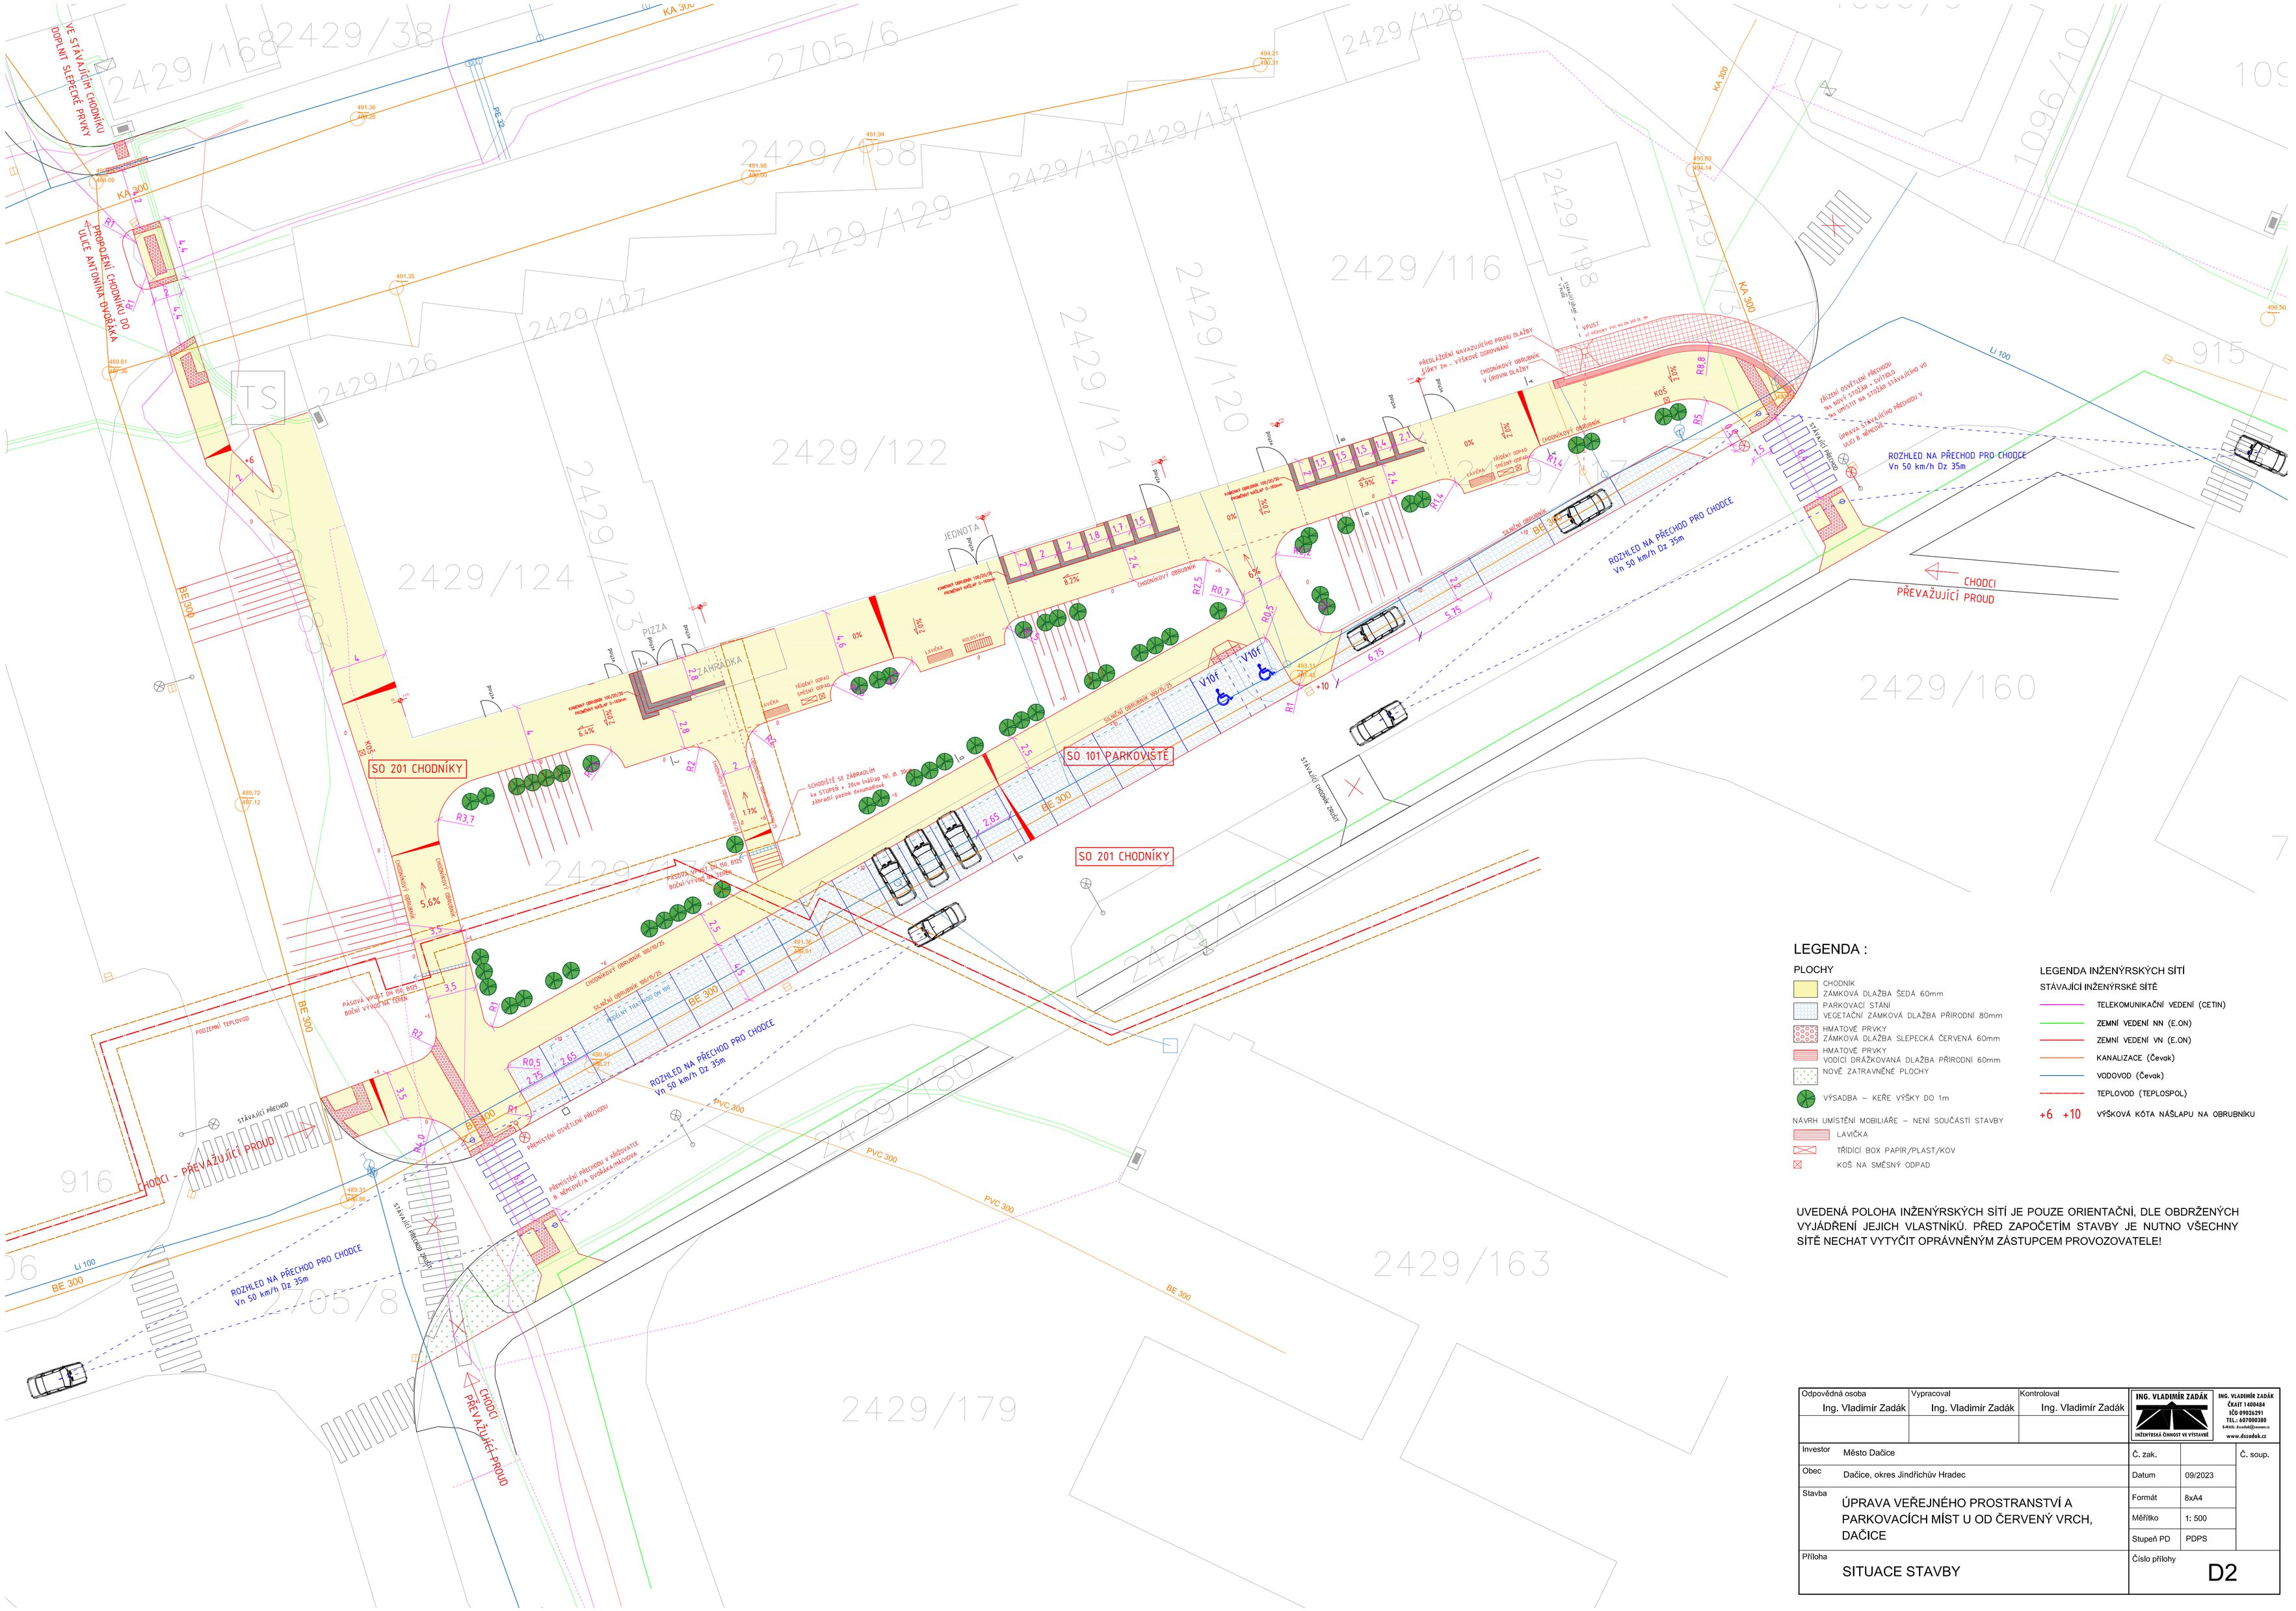
SO 101 PARKOVIŠTĚ
SO 201 CHODNÍKY
SO 201 CHODNÍKY
JEDNOTA
PIZZA
ZÁMRADKA
TS
ROZHLED NA PŘECHOD PRO CHODCE
Vn 50 km/h Dz 35m
ROZHLED NA PŘECHOD PRO CHODCE
Vn 50 km/h Dz 35m
ROZHLED NA PŘECHOD PRO CHODCE
Vn 50 km/h Dz 35m
CHODCI
PŘEVAŽUJÍCÍ PROUD
CHODCI - PŘEVAŽUJÍCÍ PROUD
CHODCI
PŘEVAŽUJÍCÍ PROUD
STÁVAJÍCÍ PŘECHOD
STÁVAJÍCÍ PŘECHOD
PŘEVEDENÍ CHODNÍKU DO ULICE ANTONÍNA DVOŘÁKA
DOPLNĚNÍ SLEPECKÉ PRVKY VE STÁVAJÍCÍM CHODNÍKU
PODZEMNÍ TEPLOVOD
PŘEKLÁDKA NAVAZUJÍCÍHO PRUHU BLATBY
ŠÍŘKY 2m - VÝŠKOVÉ ODSAZENÍ
CHODNÍKOVÝ OBRUBNÍK V ÚROVNI BLATBY
ÚPRAVA STÁVAJÍCÍHO PŘECHODU
VČ. NOVÉHO STOJANU + SVÍTIDLA
VČ. UMÍSTĚNÍ NA STOJAN STÁVAJÍCÍHO VO
ÚPRAVA STÁVAJÍCÍHO PŘECHODU V ÚLOZE MÍROVÉM
PŘÍSTŘEŠNÍ SVĚTELNÁ PŘECHODU
VČ. NOVÉHO STOJANU + SVÍTIDLA
VČ. UMÍSTĚNÍ NA STOJAN STÁVAJÍCÍHO VO
PŘÍSTŘEŠNÍ SVĚTELNÁ PŘECHODU V NÁVRHOVÉM STAVU
PŘÍSTŘEŠNÍ PŘECHODU V NÁVRHOVÉM STAVU
PŘÍSTŘEŠNÍ SVĚTELNÁ PŘECHODU
ŠKODLIVÉ SE ZÁBRADLÍM
ve STUPEŇ v. 2kn. každý 90. dl. 30
žárová patrok dvoumadlo
PŘECHODOVÝ OBRUBNÍK 180/150/25
PŘECHODOVÝ OBRUBNÍK 180/150/25
PŘECHODOVÝ OBRUBNÍK 180/150/25
ŠIKMÝ OBRUBNÍK 180/150/25
ŠIKMÝ OBRUBNÍK 180/150/25
KAMENNÝ OBRUBNÍK 180/250/80
PŘÍHOZNÍ KRAJNÍK 0-100mm
KAMENNÝ OBRUBNÍK 180/250/80
PŘÍHOZNÍ KRAJNÍK 0-100mm
PŘÍHOZNÍ KRAJNÍK 0-100mm
PŘÍHOZNÍ KRAJNÍK 0-100mm