KATASTRÁLNÍ ÚZEMÍ: TŘEBĚTICE u Dačic | KATASTRÁLNÍ ÚZEMÍ: TŘEBĚTICE u Dačic

DRUH POZEMKU: KN 2971 ostatní plocha/ostatní komunikace | DRUH POZEMKU: KN 2971 ostatní plocha/ostatní komunikace

KN 2718/1 ostatní plocha/silnice

KN 3044 ostatní plocha/ostatní komunikace

M 1:500/100

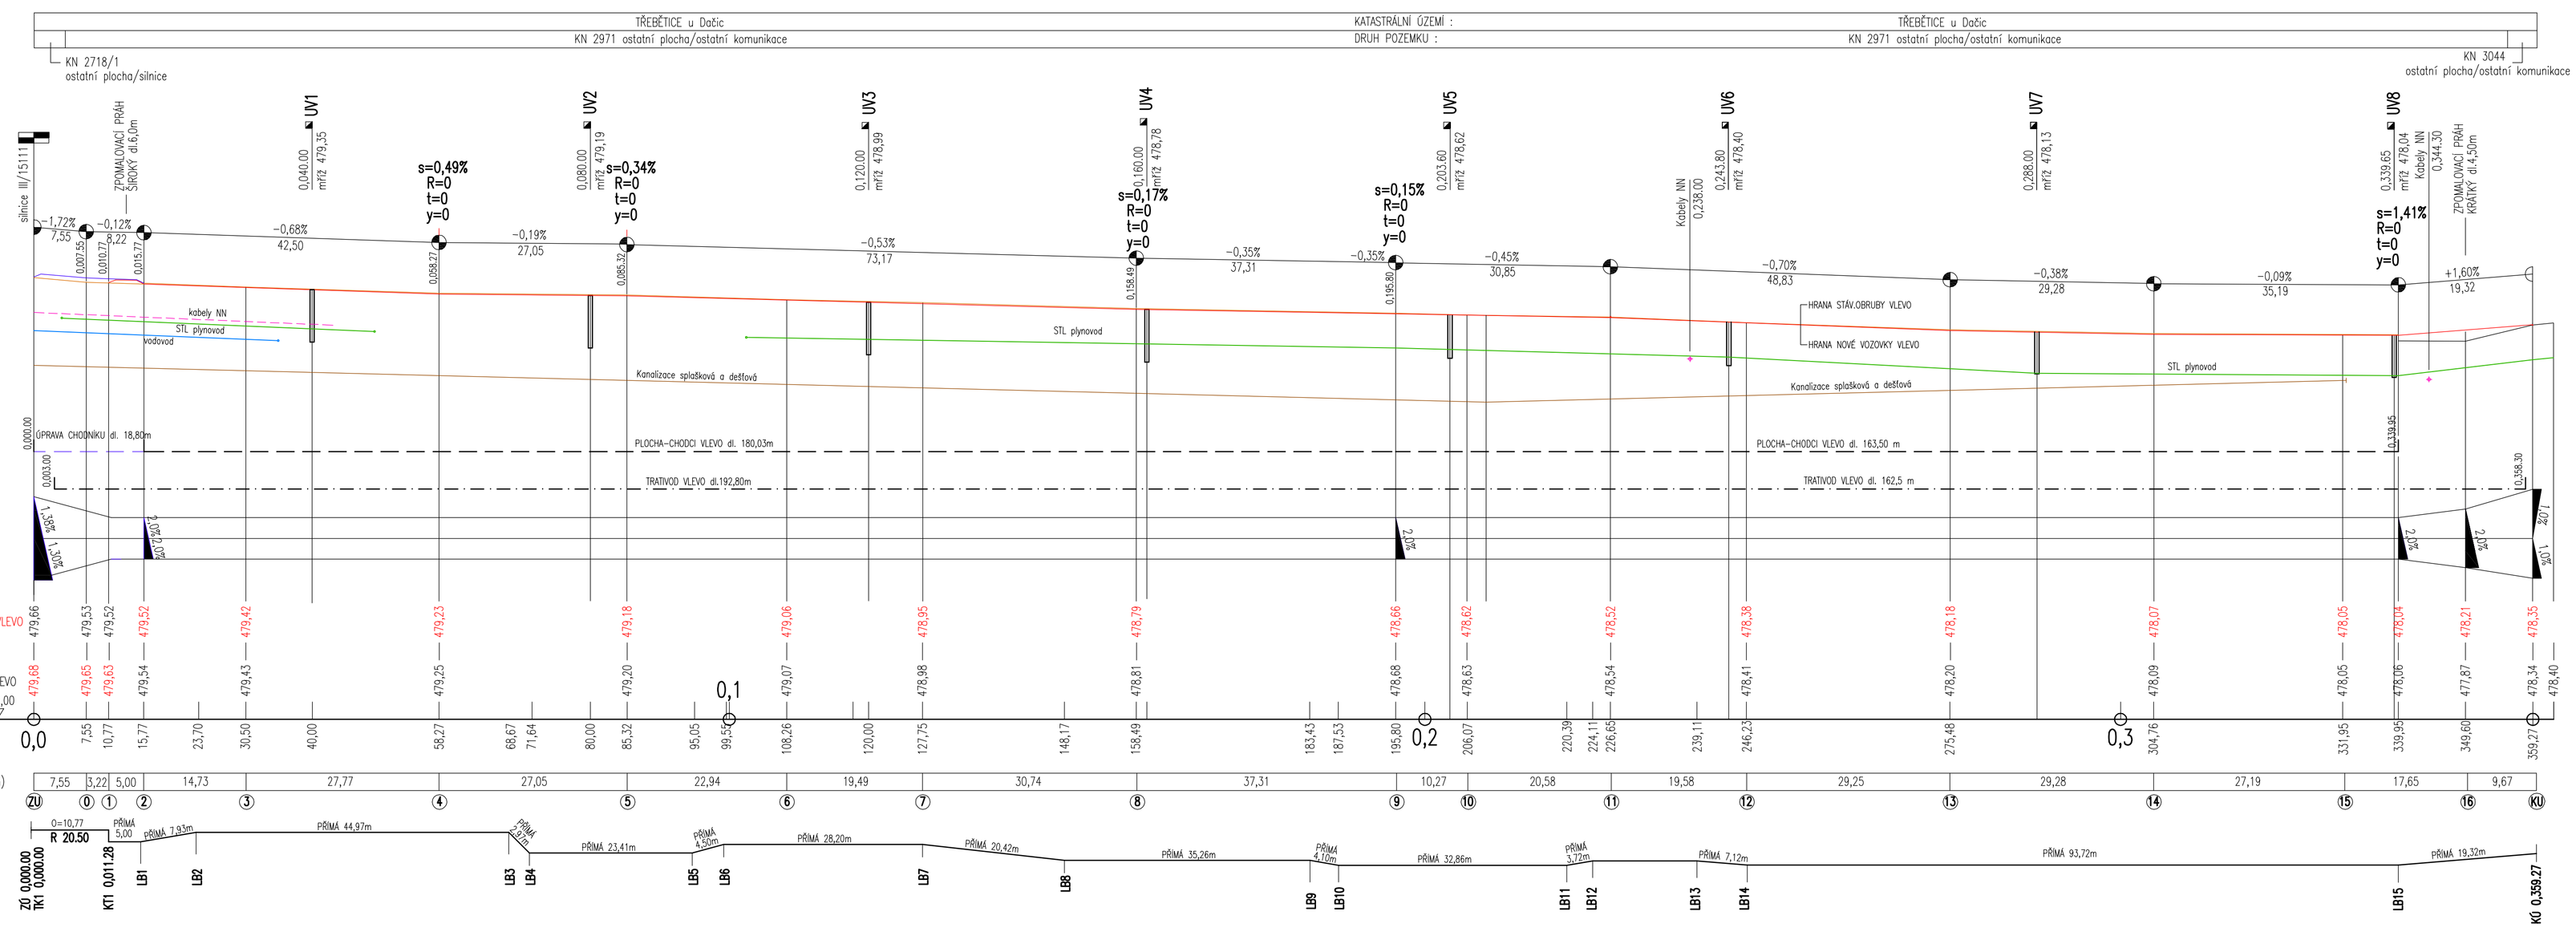

KOPIE:

ZODP.PROJEKT: Ing. Novák M.	VYPRACOVAL: Ing. Novák M.	KONTROLOVAL: Ing. Lízal F.	Ing. Michael NOVÁK Projekční kancelář 380 01 Dačice 203/III IČ: 41894715
INVESTOR: Obec TŘEBĚTICE			
AKCE: **ZTV TŘEBĚTICE II - 2.ETAPA ZMĚNA STAVBY PŘED DOKONČENÍM**		FORMÁT	2x A4
		DATUM	10/2021
		ZAK.Č.	184021
OBJEKT: **SO 101- KOMUNIKACE**		STUPEŇ PD	DSP
OBSAH: **PODÉLNÝ PROFIL**		MĚŘÍTKO 1:500/100	VÝKRES Č. D.-03.