




ZÚ = 0,000.00

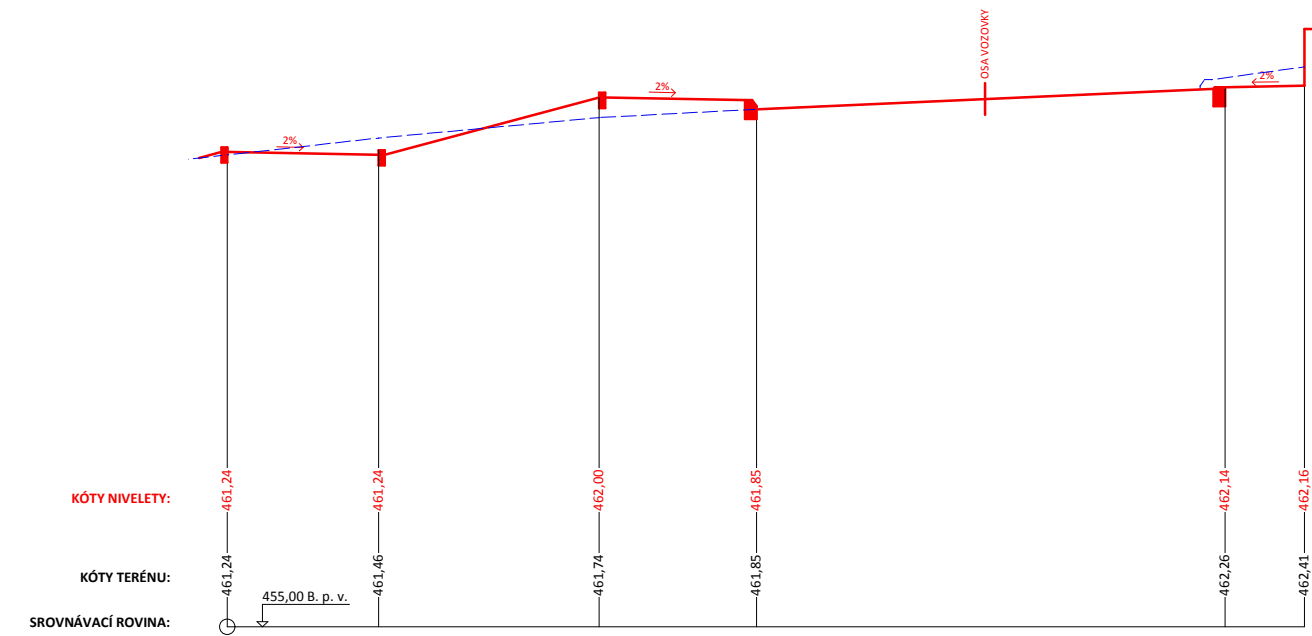


0,020.00

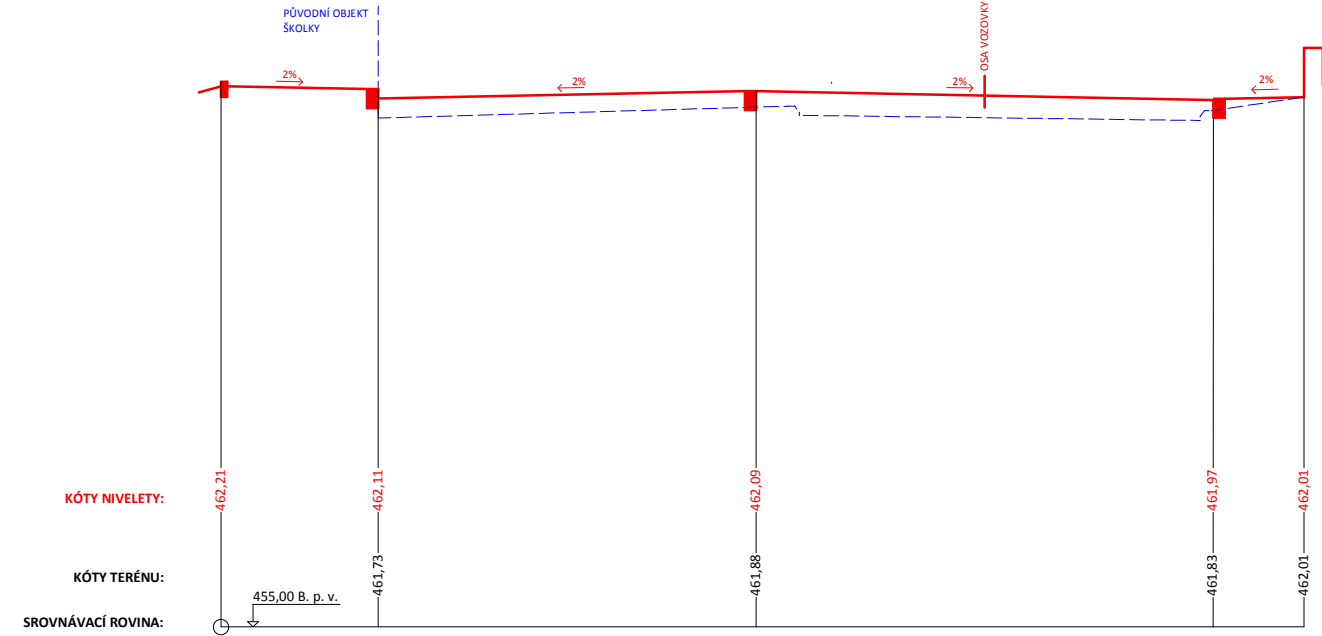


0,040.00

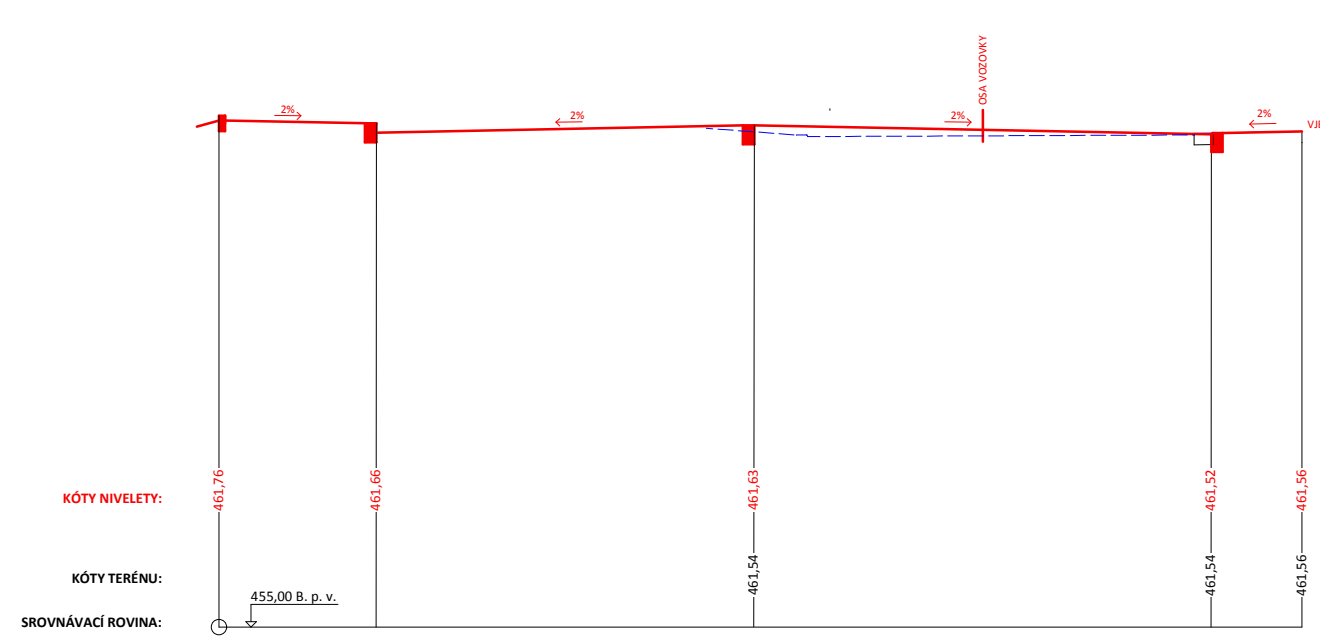


0,060.00

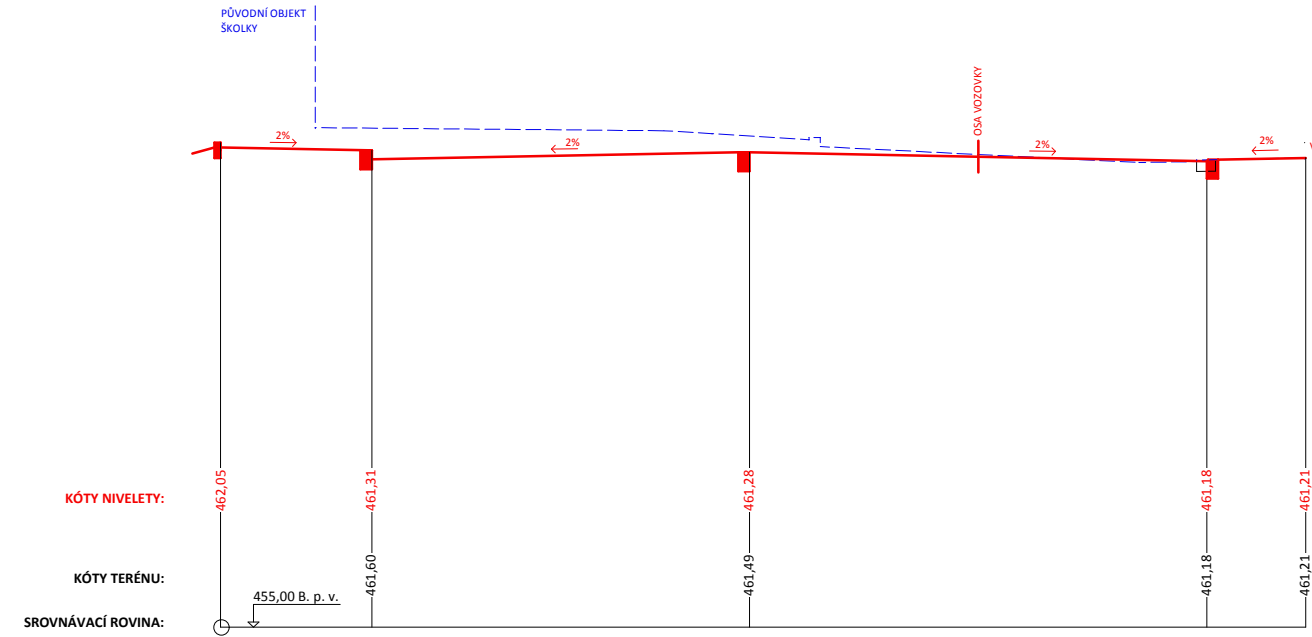


0,080.00

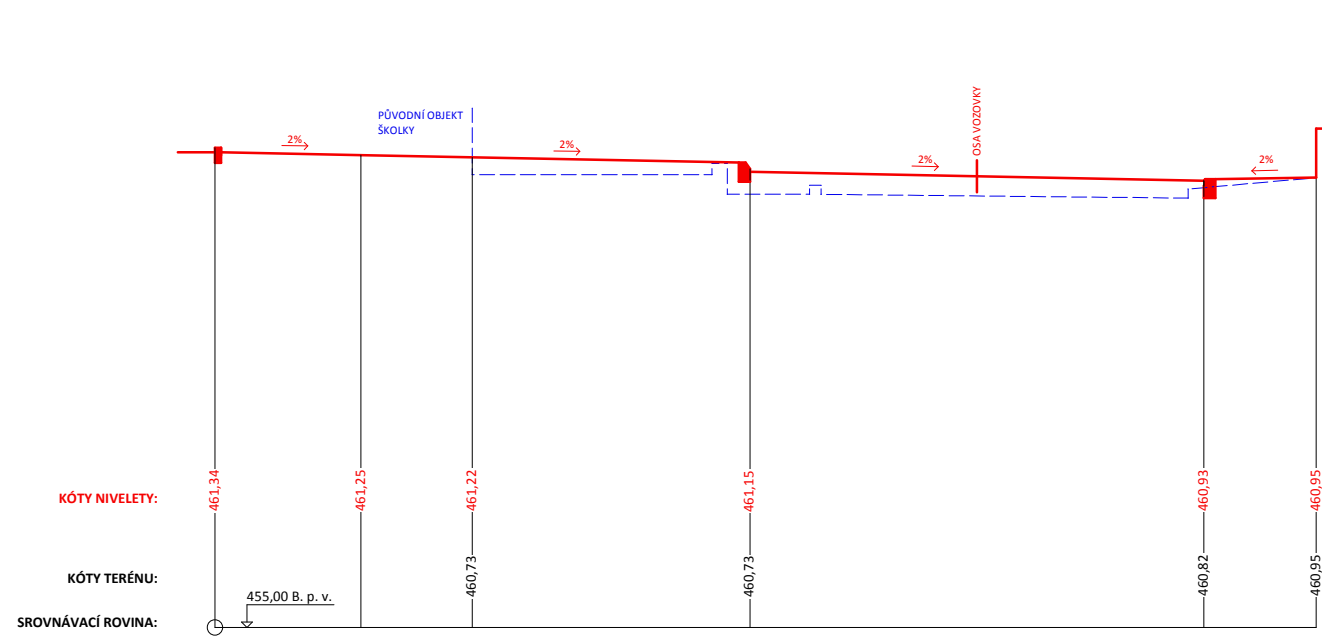


0,100.00

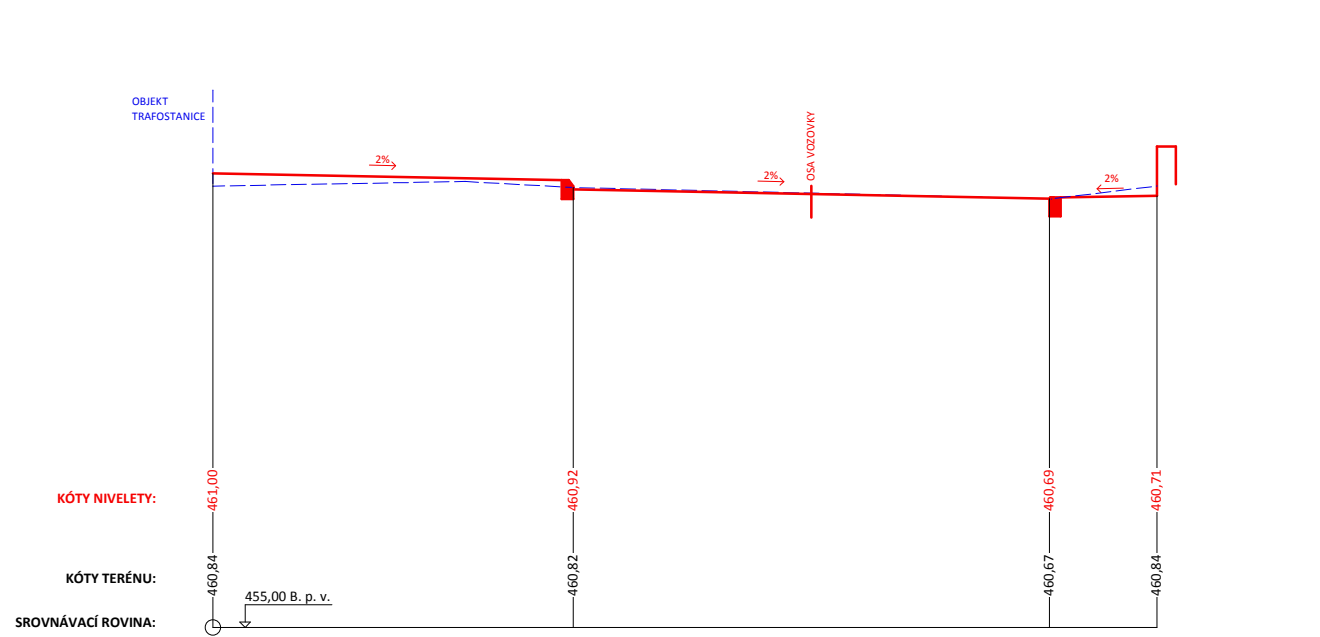


0,120.00

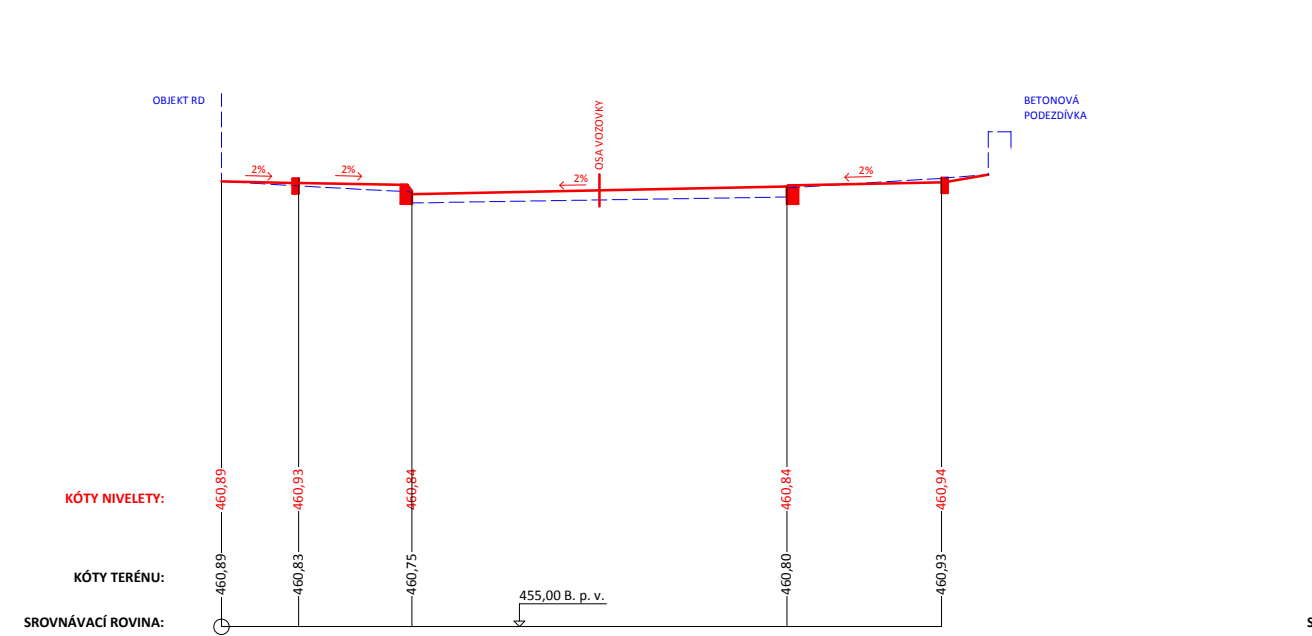


0,140.00

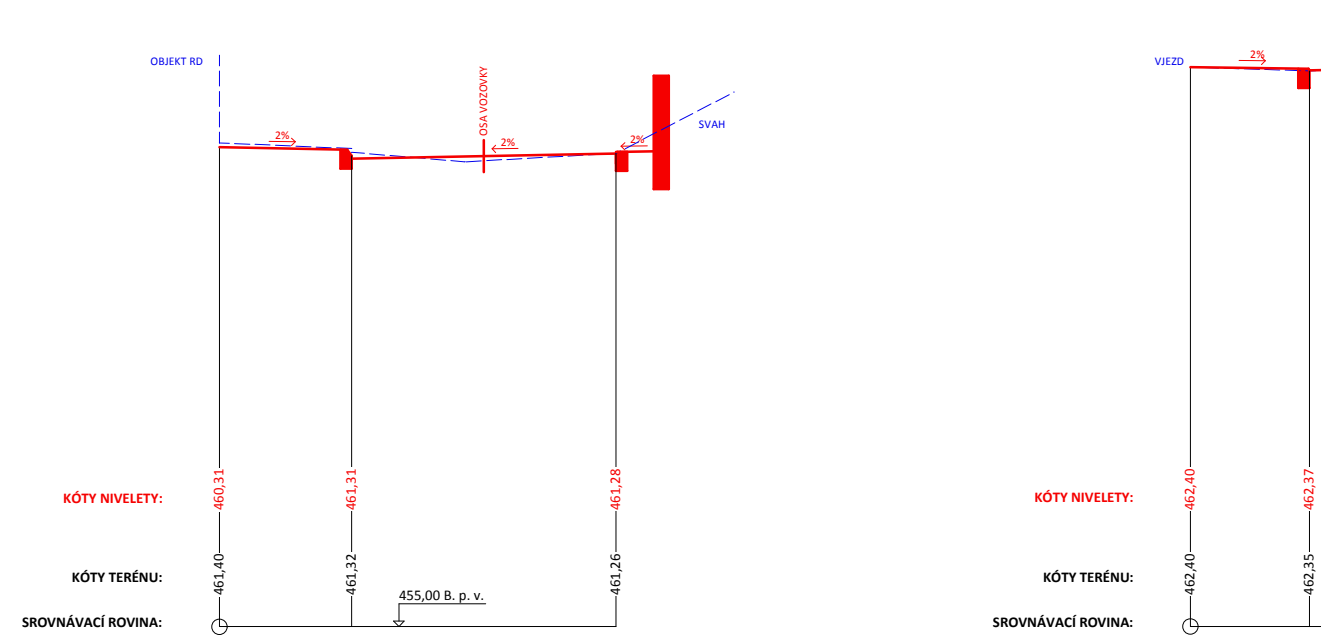

0,160.00

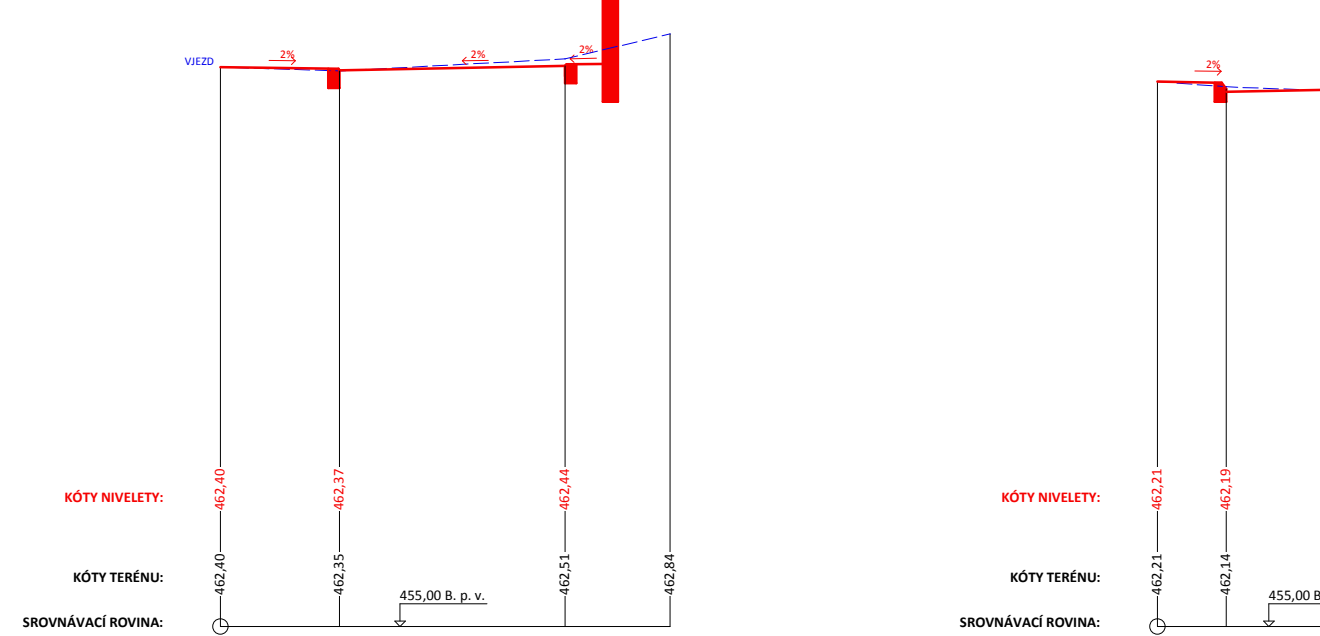

KÚ = 0,177.30

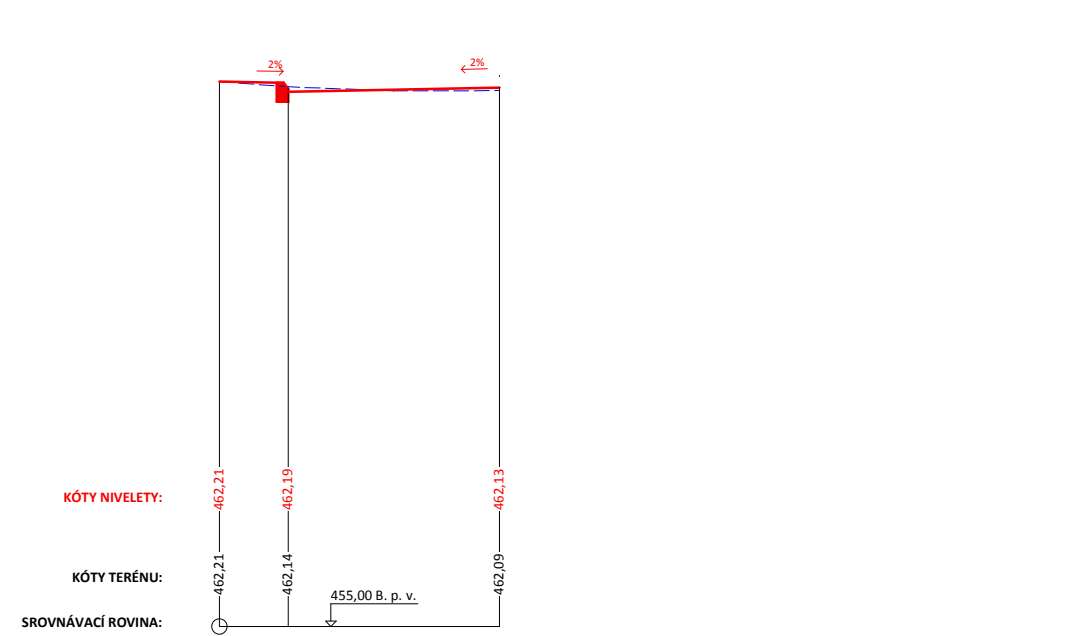

Projekt REKONSTRUKCE MK NA SÍDLIŠTI ZÁ LÁVKAMI	Zodpovědný projektant Ing. Evžen Krutiš	Projektant Tereza Sedláčková
	Investor Město Dačice Krajčůva 27, 380 01 Dačice	
Objekt SO 01 - MÍSTNÍ KOMUNIKACE	Stupeň PD PPD + ZDS	Zakázka 020817
Část C - STAVEBNÍ ČÁST	Město Dačice	Měřítko 1:100
Název výkresu ŘEZY - ÚSEK A	Okres J. Hradec	Číslo výkresu C.1.2
f-plan spol. s r. o. Inženýrská činnost > projekční práce > realizace staveb		
f-plan, spol. s r. o., náměstí Míru 460, 378 81 Slavonice IČO: 260 89 297 DIČ: CZ26089297 tel.: 384 493 323 mob.: 605 288 053 fax: 384 493 525 f-plan.cz		