


## NOVÉ ŘEŠENÍ

### SO-06 - SKLADBA OBNOVENÉ KOMUNIKACE HLAVNÍ KOMUNIKACE - III/1519

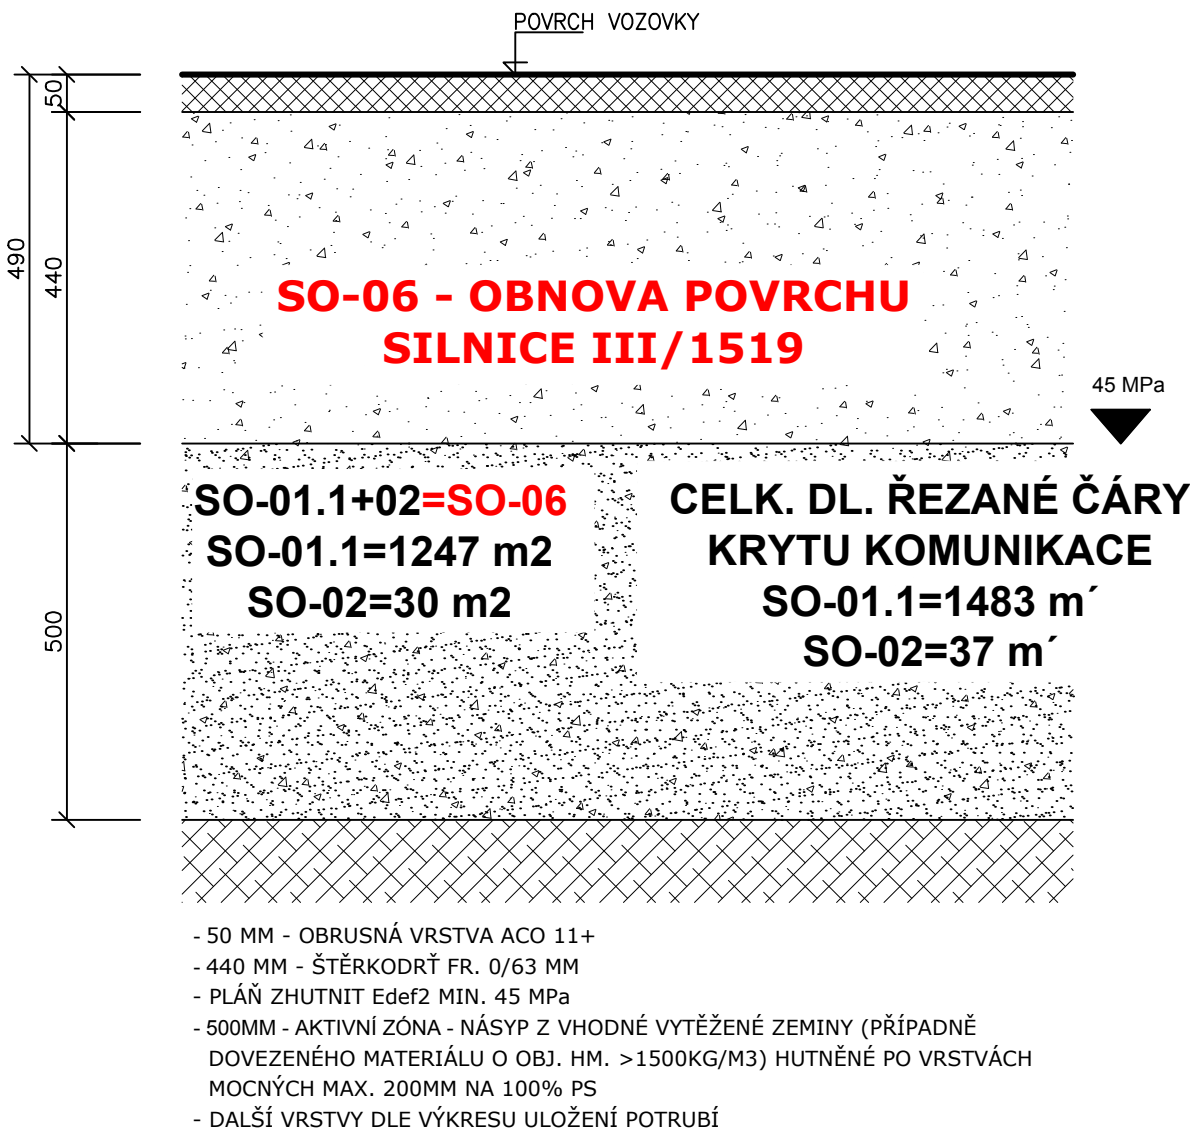


**ZPŮSOB PROVÁDĚNÍ VÝKOPŮ V KOMUNIKACÍCH VE SPRÁVĚ SÚS - 1519/III:**  
KRYT KOMUNIKACE BUDE ODŘÍZNUT TAK, ABY ŘEZNÁ ČÁRA BYLA MIN. 300MM NA KAŽDOU STRANU OD STĚNY VÝKOPU. V MÍSTĚ PŘÍČNÉ VÝKOPOVÉ RÝHY PRO ODBOČKY BUDE ZÁŘEZ PROVEDEN ROVNĚŽ MIN. 300MM OD STĚNY VÝKOPU NA KAŽDOU STRANU. ZÁŠYP BUDE PROVEDEN VHODNÝM MATERIÁLEM PRO HUTNĚNÍ - HUTNIT PO VRSTVÁCH DLE ČSN - DOLOŽIT ZKOUŠKOU, NA PLÁŇI MIN.45 MPa. ZEMINA Z VÝKOPU BUDE KOMPLETNĚ NAHRAZENA A TO V AKTIVNÍ ZÓNĚ POD KOMUNIKACÍ V MOCNOSTI MIN. 500MM. NAD PLÁNÍ BUDE PROVEDEN PROVIZORNÍ HUTNĚNÝ NÁŠYP ZE ŠTĚRKODRŤE FR. 0/63MM. FINÁLNÍ VRSTVA BUDE OPATŘENA PROVIZORNÍ OBRUSNOU ASFALTOVOU VRSTVOU V TL. MIN. 50MM.

**V ROCE 2028 BUDE PROVÁDĚNA KOMPLETNÍ OBNOVA KOMUNIKACE III./1519 A TO VČETNĚ PODKLADNÍCH VRSTEV - ŘEŠÍ SAMOSTATNÁ PD.**

SOUČÁSTÍ BUDE DEMONTÁŽ OBRUBNÍKŮ, KTERÉ BUDOU DOČASNĚ USKLADNĚNY A ZNOVU POUŽITY PŘI OBNOVĚ CHODNÍKŮ A KOMUNIKACE III./1519, A TO V CELKOVÉ DÉLCE **~24M<sup>2</sup>** (POUZE PŘEKOP PŘI PROVÁDĚNÍ PŘÍPOJEK)

## NOVÉ ŘEŠENÍ


### SKLADBA BETONOVÉ VELKOFORMÁTOVÉ DLAŽBY (CHODNÍK - POCHŮZNÉ)

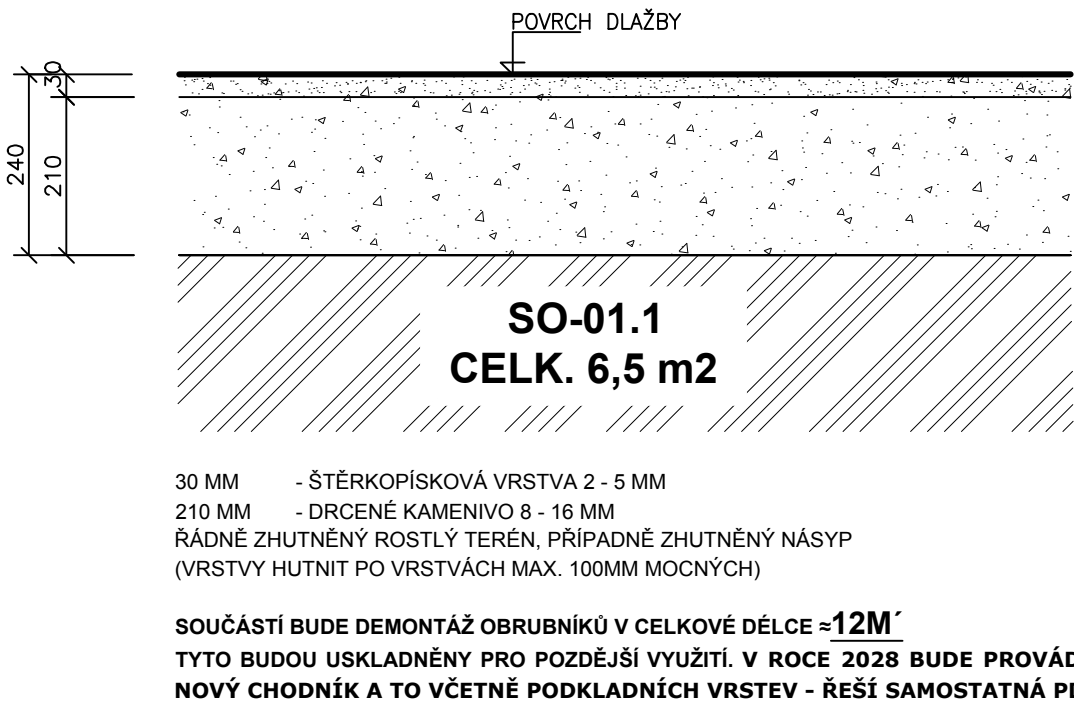

**POZNÁMKA:**  
STÁVAJÍCÍ DLAŽBA BUDE ŠETRNĚ ODSTRANĚNA S PŘESAHEM MIN. 500 MM NA KAŽDOU STRANU OD HRANY VÝKOPU A USKLADNĚNA PRO POZDĚJŠÍ VYUŽITÍ.

## PŮVODNÍ ŘEŠENÍ


### SO-06 - SKLADBA OBNOVENÉ KOMUNIKACE HLAVNÍ KOMUNIKACE - III/1519

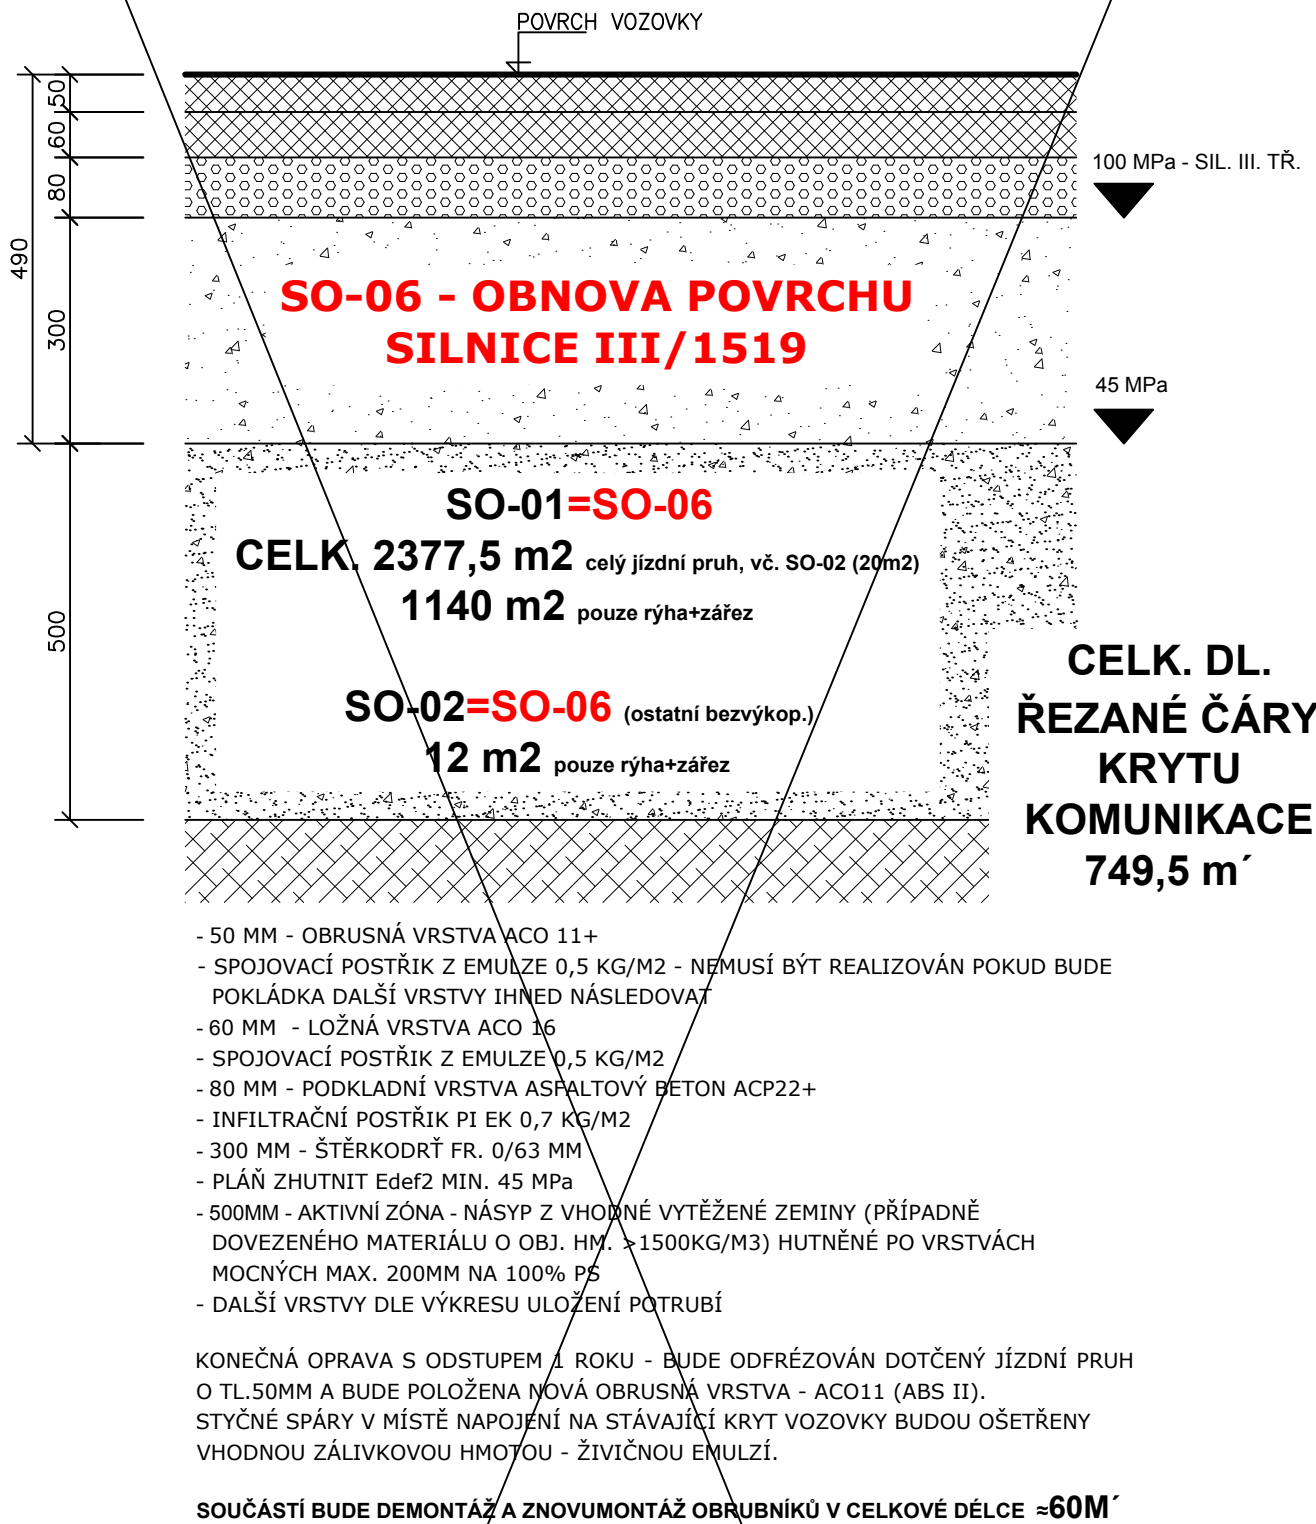

**ZPŮSOB PROVÁDĚNÍ VÝKOPŮ V KOMUNIKACÍCH VE SPRÁVĚ SÚS - 1519/III:**  
KRYT KOMUNIKACE BUDE ODŘÍZNUT V CELÉ ŠÍŘCE JÍZDNÍHO PRUHU. POKUD VÝKOPOVÁ RÝHA NEBO JÁMA BUDE ZASAHOVAT DO OBOU JÍZDNÍCH PRUHŮ, BUDE KRYT ODŘÍZNUT V CELÉ ŠÍŘCE KOMUNIKACE. V MÍSTĚ PŘÍČNÉ VÝKOPOVÉ RÝZE PRO ODBOČKY BUDE ZÁŘEZ PROVEDEN MIN. 300MM OD STĚNY VÝKOPU NA KAŽDOU STRANU. ZÁŠYP BUDE PROVEDEN VHODNÝM MATERIÁLEM PRO HUTNĚNÍ - HUTNIT PO VRSTVÁCH DLE ČSN - DOLOŽIT ZKOUŠKOU, NA PLÁŇI MIN.45 MPa, NA ŠTĚRKODRŤÍCH MIN. 100 MPa. ZEMINA Z VÝKOPU BUDE KOMPLETNĚ NAHRAZENA A TO V AKTIVNÍ ZÓNĚ POD KOMUNIKACÍ V MOCNOSTI MIN. 500MM.

STYČNÉ SPÁRY V MÍSTĚ NAPOJENÍ NA STÁVAJÍCÍ KRYT VOZOVKY BUDOU OŠETŘENY VHODNOU ZÁLIVKOVOU HMOTOU - ŽIVIČNOU EMULZÍ.


### SKLADBA BETONOVÉ VELKOFORMÁTOVÉ DLAŽBY (CHODNÍK - POCHŮZNÉ)

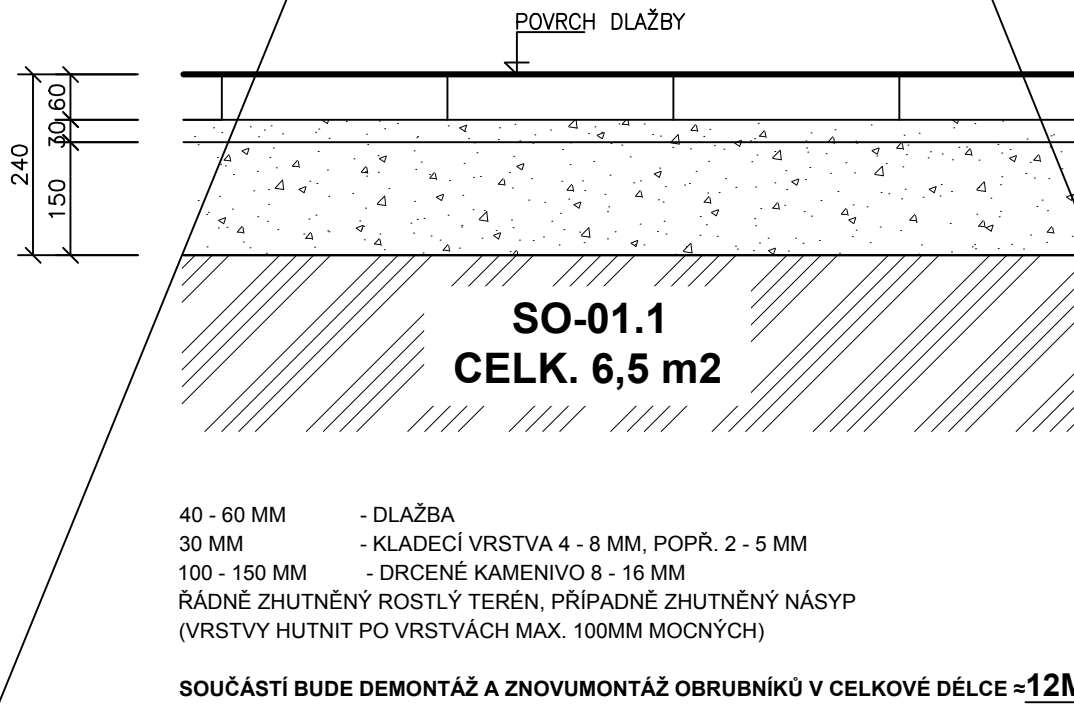

**POZNÁMKA:**  
STÁVAJÍCÍ DLAŽBA BUDE ŠETRNĚ ODSTRANĚNA S PŘESAHEM MIN. 500 MM NA KAŽDOU STRANU OD HRANY VÝKOPU. PO ZÁŠYPY POTRUBÍ RÝHY A POKLÁDCE NOVÝCH TECHNOLOGICKÝCH VRSTEV BUDE ZNOVU POUŽITA K FINÁLNÍ POKLÁDCE.

## UPRAVENÉ VÝMĚRY

### SKLADBA OBNOVENÝCH MÍSTNÍCH KOMUNIKACÍ OSTATNÍ KOMUNIKACE

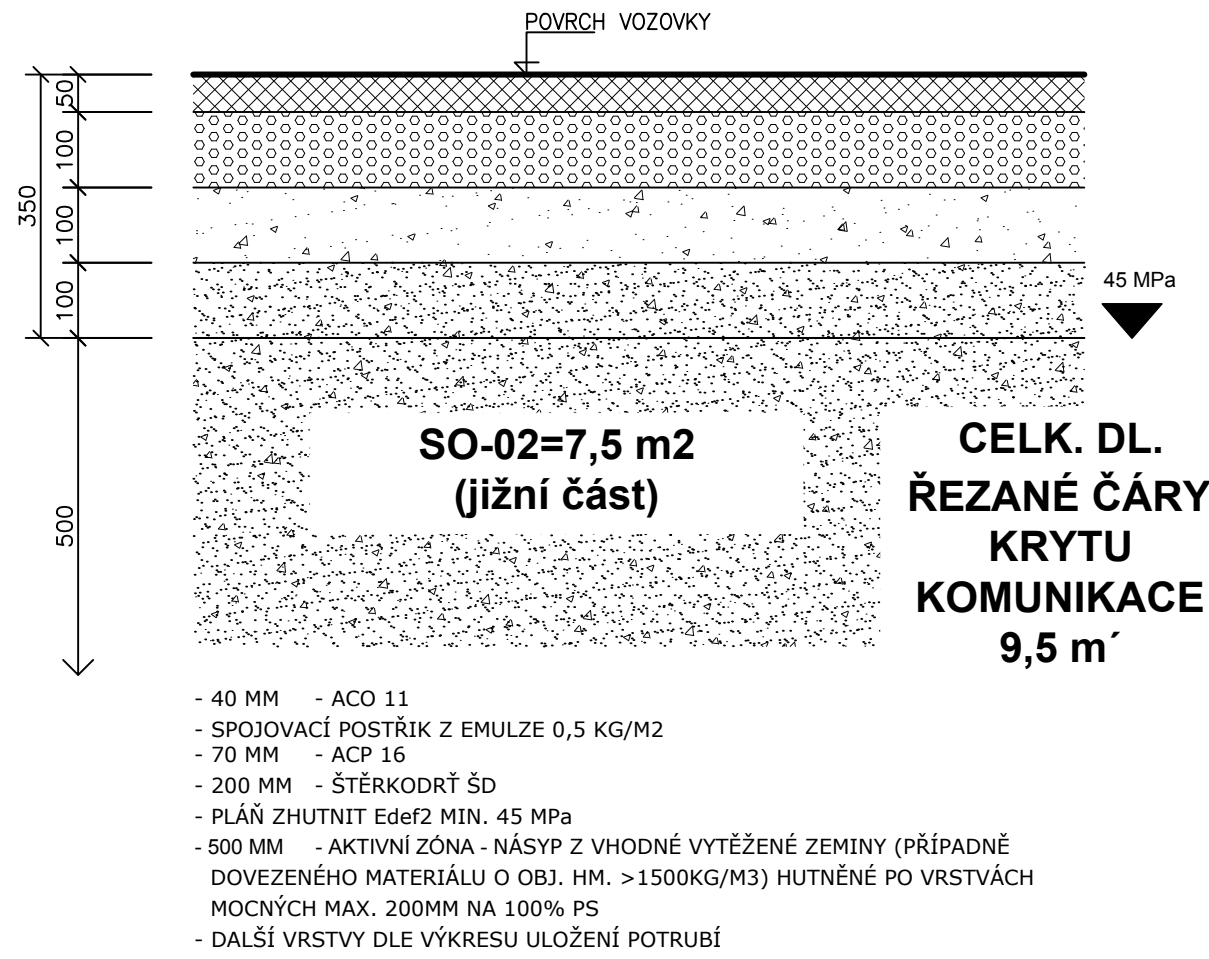

**ZPŮSOB PROVÁDĚNÍ VÝKOPŮ V MÍSTNÍCH KOMUNIKACÍCH**  
KRYT KOMUNIKACE BUDE ODŘÍZNUT S PŘESAHEM MIN. 300 MM NA KAŽDOU STRANU OD HRANY VÝKOPU. ZÁŠYP BUDE PROVEDEN VHODNÝM MATERIÁLEM PRO HUTNĚNÍ. POSLEDNÍ Dvě ŽIVIČNÉ VRSTVY ABS A OKH JE NUTNÉ PROVIZORNĚ NAHRADIT VRSTVOU PROSÍVKY, KTERÁ BUDE, Z DŮVODU DOHUTNĚNÍ ZÁŠYPU PROVOZEM, PRŮBĚŽNĚ DOSYPÁVANA PO DOBU MIN. 1 MĚSÍCE. PO DOHUTNĚNÍ ZÁŠYPU PROVOZEM BUDE PROVIZORNÍ VRSTVA PROSÍVKY ODSTRANĚNA A KONEČNÁ OPRAVA (OKH+ABS) BUDE PROVEDENA NÁTĚROVOU TECHNOLOGIÍ SE ZADRČENÍM. STYČNÉ SPÁRY V MÍSTĚ NAPOJENÍ NA STÁVAJÍCÍ KRYT VOZOVKY BUDOU OŠETŘENY VHODNOU ZÁLIVKOVOU HMOTOU - ŽIVIČNOU EMULZÍ.

**VÝMĚRU OBNOVY ASFALTOVÉ KOMUNIKACE NELZE ODLIŠIT MEZI SO-01 A SO-02 A PROTO JE PLOCHA UVÁDĚNA PRO OBA STAVEBNÍ OBJEKTY (POKUD NENÍ UVEDENO JINAK).**


**OBJEKT SO-06 - OBNOVA POVRCHU SILNICE III/1519 - JE SAMOSTATNÝM STAVEBNÍM OBJEKTEM.**

DODATEK Č. 1 - březen 2025

PROVÁDĚNÍ - ROK 2027

I. ETAPA

SO-01,02,06
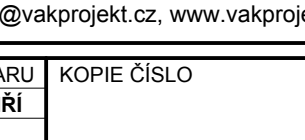
<b>VAK projekt s.r.o.</b>				Kněžskodvorská 2544, 370 04 České Budějovice 3 Email.: vakprojekt@vakprojekt.cz, www.vakprojekt.cz			
ZODP. PROJEKTANT	VYPRACOVAL	KRESLIL	VEDOUcí UTVARU	KOPIE ČÍSLO			
VOLDŘICH RADEK	VOLDŘICH RADEK	VOLDŘICH RADEK	ING. PUDIL JIŘÍ				
OKRES	JINDŘICHŮV HRADEC			STUPEŇ PROJEKTU			
MÍSTO STAVBY	DOLNÍ NĚMČICE - DAČICE			PROJEKTOVÁ DOKUMENTACE			
INVESTOR	MĚSTO DAČICE, KRAJÍŘOVA 27, 380 13 DAČICE			PRO PROVÁDĚNÍ STAVBY (DPS)			
NÁZEV AKCE	REKONSTRUKCE VODOVODU A KANALIZACE DOLNÍ NĚMČICE			DATUM PROJEKTU			
				III./2025			
				FORMÁT VÝKRESU			
				6x A4			
				MĚŘÍTKO			
				1:10			
			Č. VÝKRESU				
			D.01				