
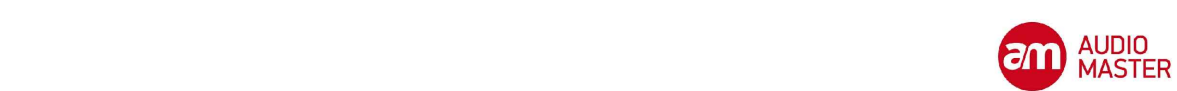


Číslo	Název	Plocha	Povrchy podlah	Povrchy stěn
2.01	Schodišťová hala	24,69	Mramorová dlažba + ker. dlažba	
2.02	Chodba	20,88	Mramorová dlažba	
2.03	Předsíňka	6,45	Ker. dlažba	Ker. obklad
2.04	WC muži	8,54	Ker. dlažba	Ker. obklad
2.05	Předsíňka	9,15	Ker. dlažba	Ker. obklad
2.06	Úklid	3,15	Ker. dlažba	
2.07	WC ženy	9,83	Ker. dlažba	Ker. obklad
2.08	Sklad	12,50	Ker. dlažba	
2.09	Připrava	16,85	Ker. dlažba	Ker. obklad v. 2000 mm
2.10	Kuchyňka	14,80	Ker. dlažba	Ker. obklad v. 2000 mm
2.11	Předsíň	112,09	Výšky	Dřevěný obklad v. 1310 mm
2.12	Hlavní síň	205,83	Výšky	Dřevěný obklad v. 1410 mm
2.13	Schodišťová hala	14,15	Ker. dlažba + kamenné schody	
2.14	WC	1,40	Ker. dlažba	Ker. obklad
2.15	Šatna ženy	17,09	PVC	
2.16	Jevišť	72,50	Přlona	
2.17	Předsíň	175,35	Výšky	
2.18	Bufet	20,87	Ker. dlažba	
2.19	Sklad	7,14	Koberce	
2.20	Nahrávací místnost	12,00	Koberce	Závěsy
2.21	Schodišťová hala	29,84	Teracová dlažba	
2.22	Sklad aparatur	9,80	PVC	
2.23	Předsíňka	7,04	Ker. dlažba	
2.24	WC muži	8,11	Ker. dlažba	

poznámky:
- při provádění musí být montážní činnost koordinována s projekty ostatních profesí
- při provádění je nutno respektovat projekt požární bezpečnostního řešení stavby
- veškeré prostory požárně dělicími konstrukcemi budou uzavřeny s požadovanou požární odolností
- rozvody budou vedeny pod omítkou nebo v podlahě v ohebných chráncích
- montáž všech koncových prvků je podmíněna souhlasem investora, to znamená, že dodavatel je povinen předložit vzorky jednotlivých prvků ke schválení
- přesné pozice všech koncových prvků budou provedeny dle požadavků uživatele na stavbě
- veškeré odchylky (řešení, technologie, materiály) od této PD budou předem konzultovány a odsouhlaseny zástupcem investora (TOI)

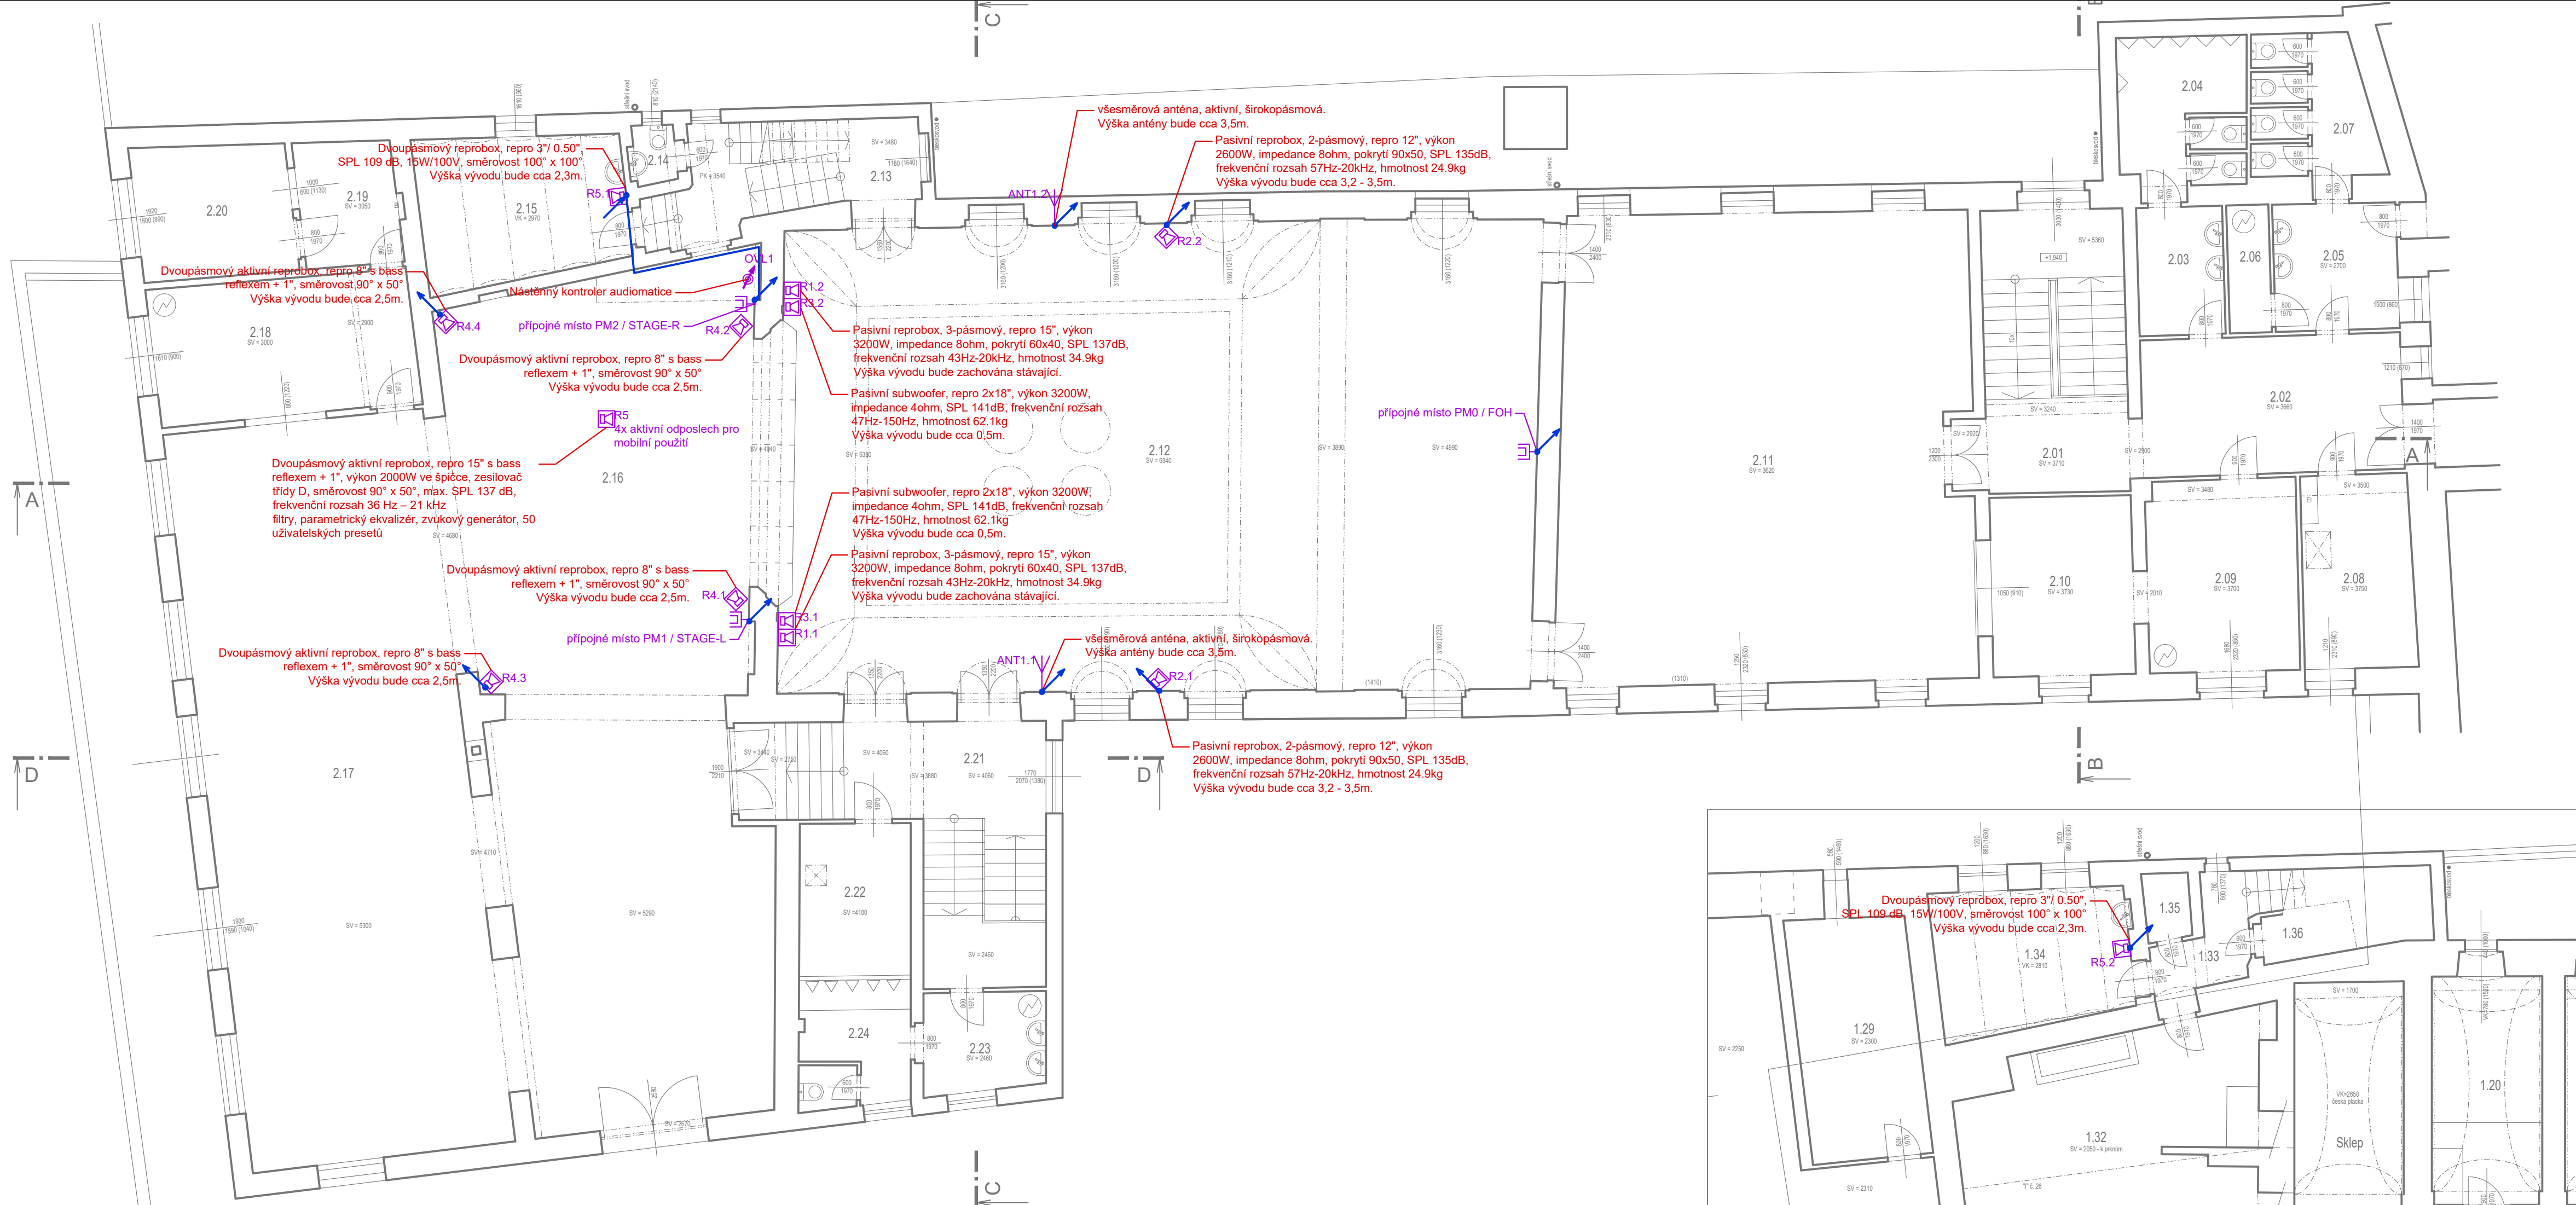

ZODP. PROJEKTANT	KRESLIL	KONTROLOVAL	AudioMaster CZ s. r. o. Ocelářská 937/39 190 00 Praha 9 support@audiomaster.cz	
LUKÁŠ JARATH	LUKÁŠ JARATH	ING. MATĚJ SBOROVÝ		
INVESTOR: Město Dačice, Krajčůva 27, 380 13 Dačice			FORMÁT	A4
AKCE : Kulturní Středisko Dačice Palackého nám. 4, 380 01 Dačice			MĚŘÍTKO	1:100
			DATUM	03/2019
OBSAH : D.1.4. AT PŮDORYSY - AUDIO TECHNIKY			STUPEŇ	DPS
			Č. VÝKR.	PARÉ Č.
			AT.101	